


# POPREČNI PRESJEK „A\*-A\*” (dil 2) - M=1:00

NAGIB KROVNIH PLOHA 30°

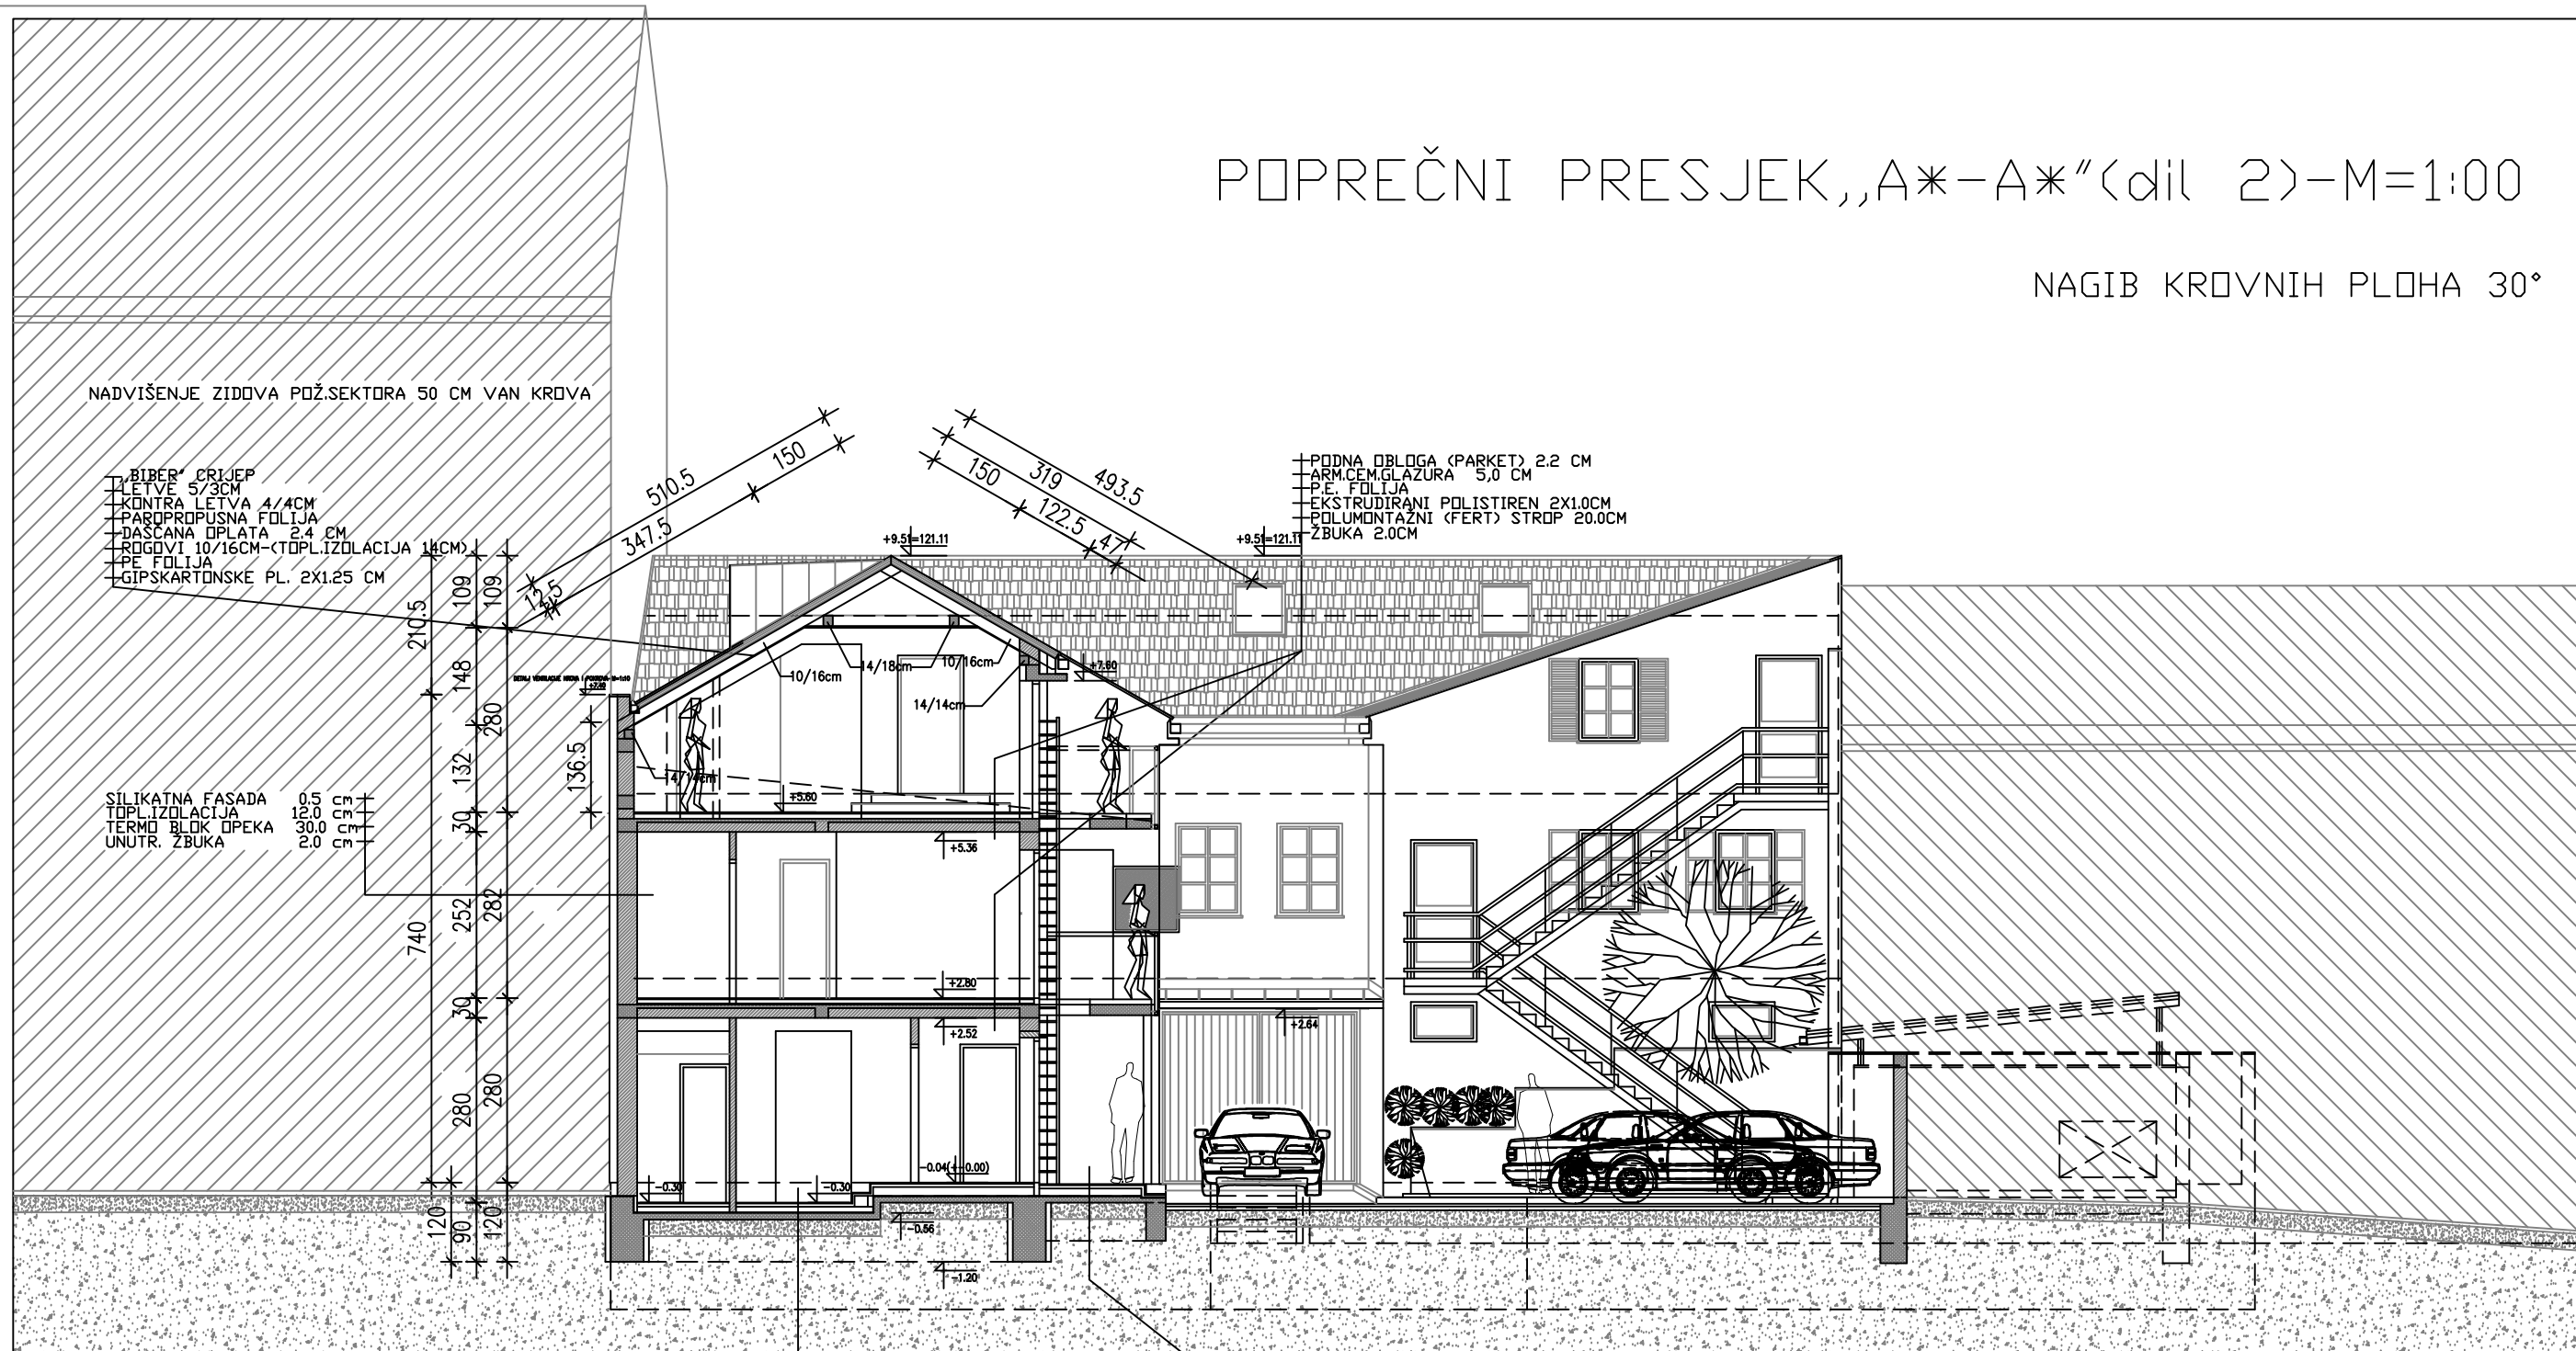

NADVIŠENJE ZIDOVA POŽ.SEKTORA 50 CM VAN KROVA


- BIBER CRIJEP
- LETVE 5/3CM
- KONTRA LETVA 4/4CM
- PAROPROPUSNA FOLIJA
- DASCANA OPLATA 2.4 CM
- RIGIDNI 10/16CM-(TOPL.IZOLACIJA 14CM)
- PE FOLIJA
- GIPSKARTONSKE PL. 2X1.25 CM

- SILIKATNA FASADA 0.5 CM
- TOPL.IZOLACIJA 12.0 CM
- TERMO BLOK OPEKA 30.0 CM
- UNUTR. ZBUKA 2.0 CM

- PODNA OBLAGA (PARKET) 2.2 CM
- ARM.CEM.GLAZURA 5.0 CM
- P.E. FOLIJA
- EKSTRUDIRANI POLISTIREN 2X10CM
- POLUMONTAŽNI (FERT) STROP 20.0CM
- ZBUKA 2.0CM

- PODNA OBLAGA (KER.PL.)
- ARM.CEM.GLAZURA 5.00CM
- P.E. FOLIJA
- TOPL.IZOLACIJA 8.00CM
- HIDROIZOLACIJA 1.00CM
- ARM.BET. PLOČA 10.00CM
- ZBIJENI SLOJ ŠLJUNKA 25 CM

- PODNA OBLAGA (KER.PL.)
- ARM.CEM.GLAZURA 5.00CM
- TAMPON ŠLJ.(MRŠAVI BETON) 5.00CM
- ZAŠTITA HIDROIZOLACIJE
- HIDROIZOLACIJA 1.00CM
- ARM.BET. PLOČA 10.00CM
- ZBIJENI SLOJ ŠLJUNKA 25 CM

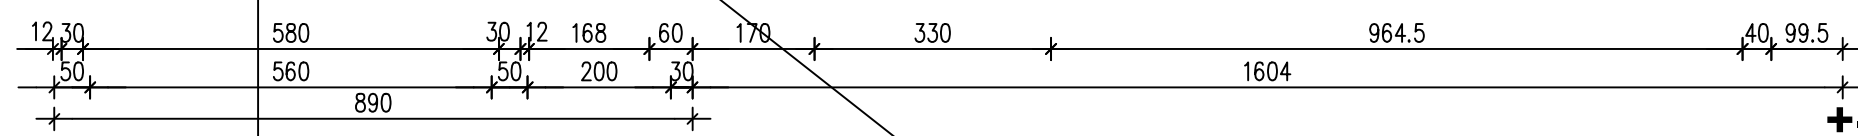

**+0.00= 111.65**

ITC j.d.o. <small>NEKRETNOSTI</small> Lj. Gaja 3, 49243 Oroslavje tel/fax:049/284-218	investitor:	„STAR TURIST“ d.o.o. Matka Laginje 1 Karlovac			
	građevina:	HOTEL **** KARLOVAC, Ulica Banija 15 REKONSTRUKCIJA			
GLAVNI PROJEKT - izmjena i dopuna		lokacija: Ulica Banija 15, KARLOVAC k.č.br. 2754, k.o. Karlovac I			
glavni projektant:	I. KLEPAC dipl.ing.grad.	POPREČNI PRESJEK „A*-A*” („JZ”PROČELJE) dil. 2			
projektant:	D. PAVLINA dipl.ing.arh.				
suradnik:		TD:	datum:	mjerilo:	broj:
		11/16 Z.O.P. 11/16 B.H.	05.2016.	1:100	11.