


POPREČNI PRESJEK „A-A“ (dil 1+2) - M=1:100


NAGIB KROVNIH PLOHA 6°

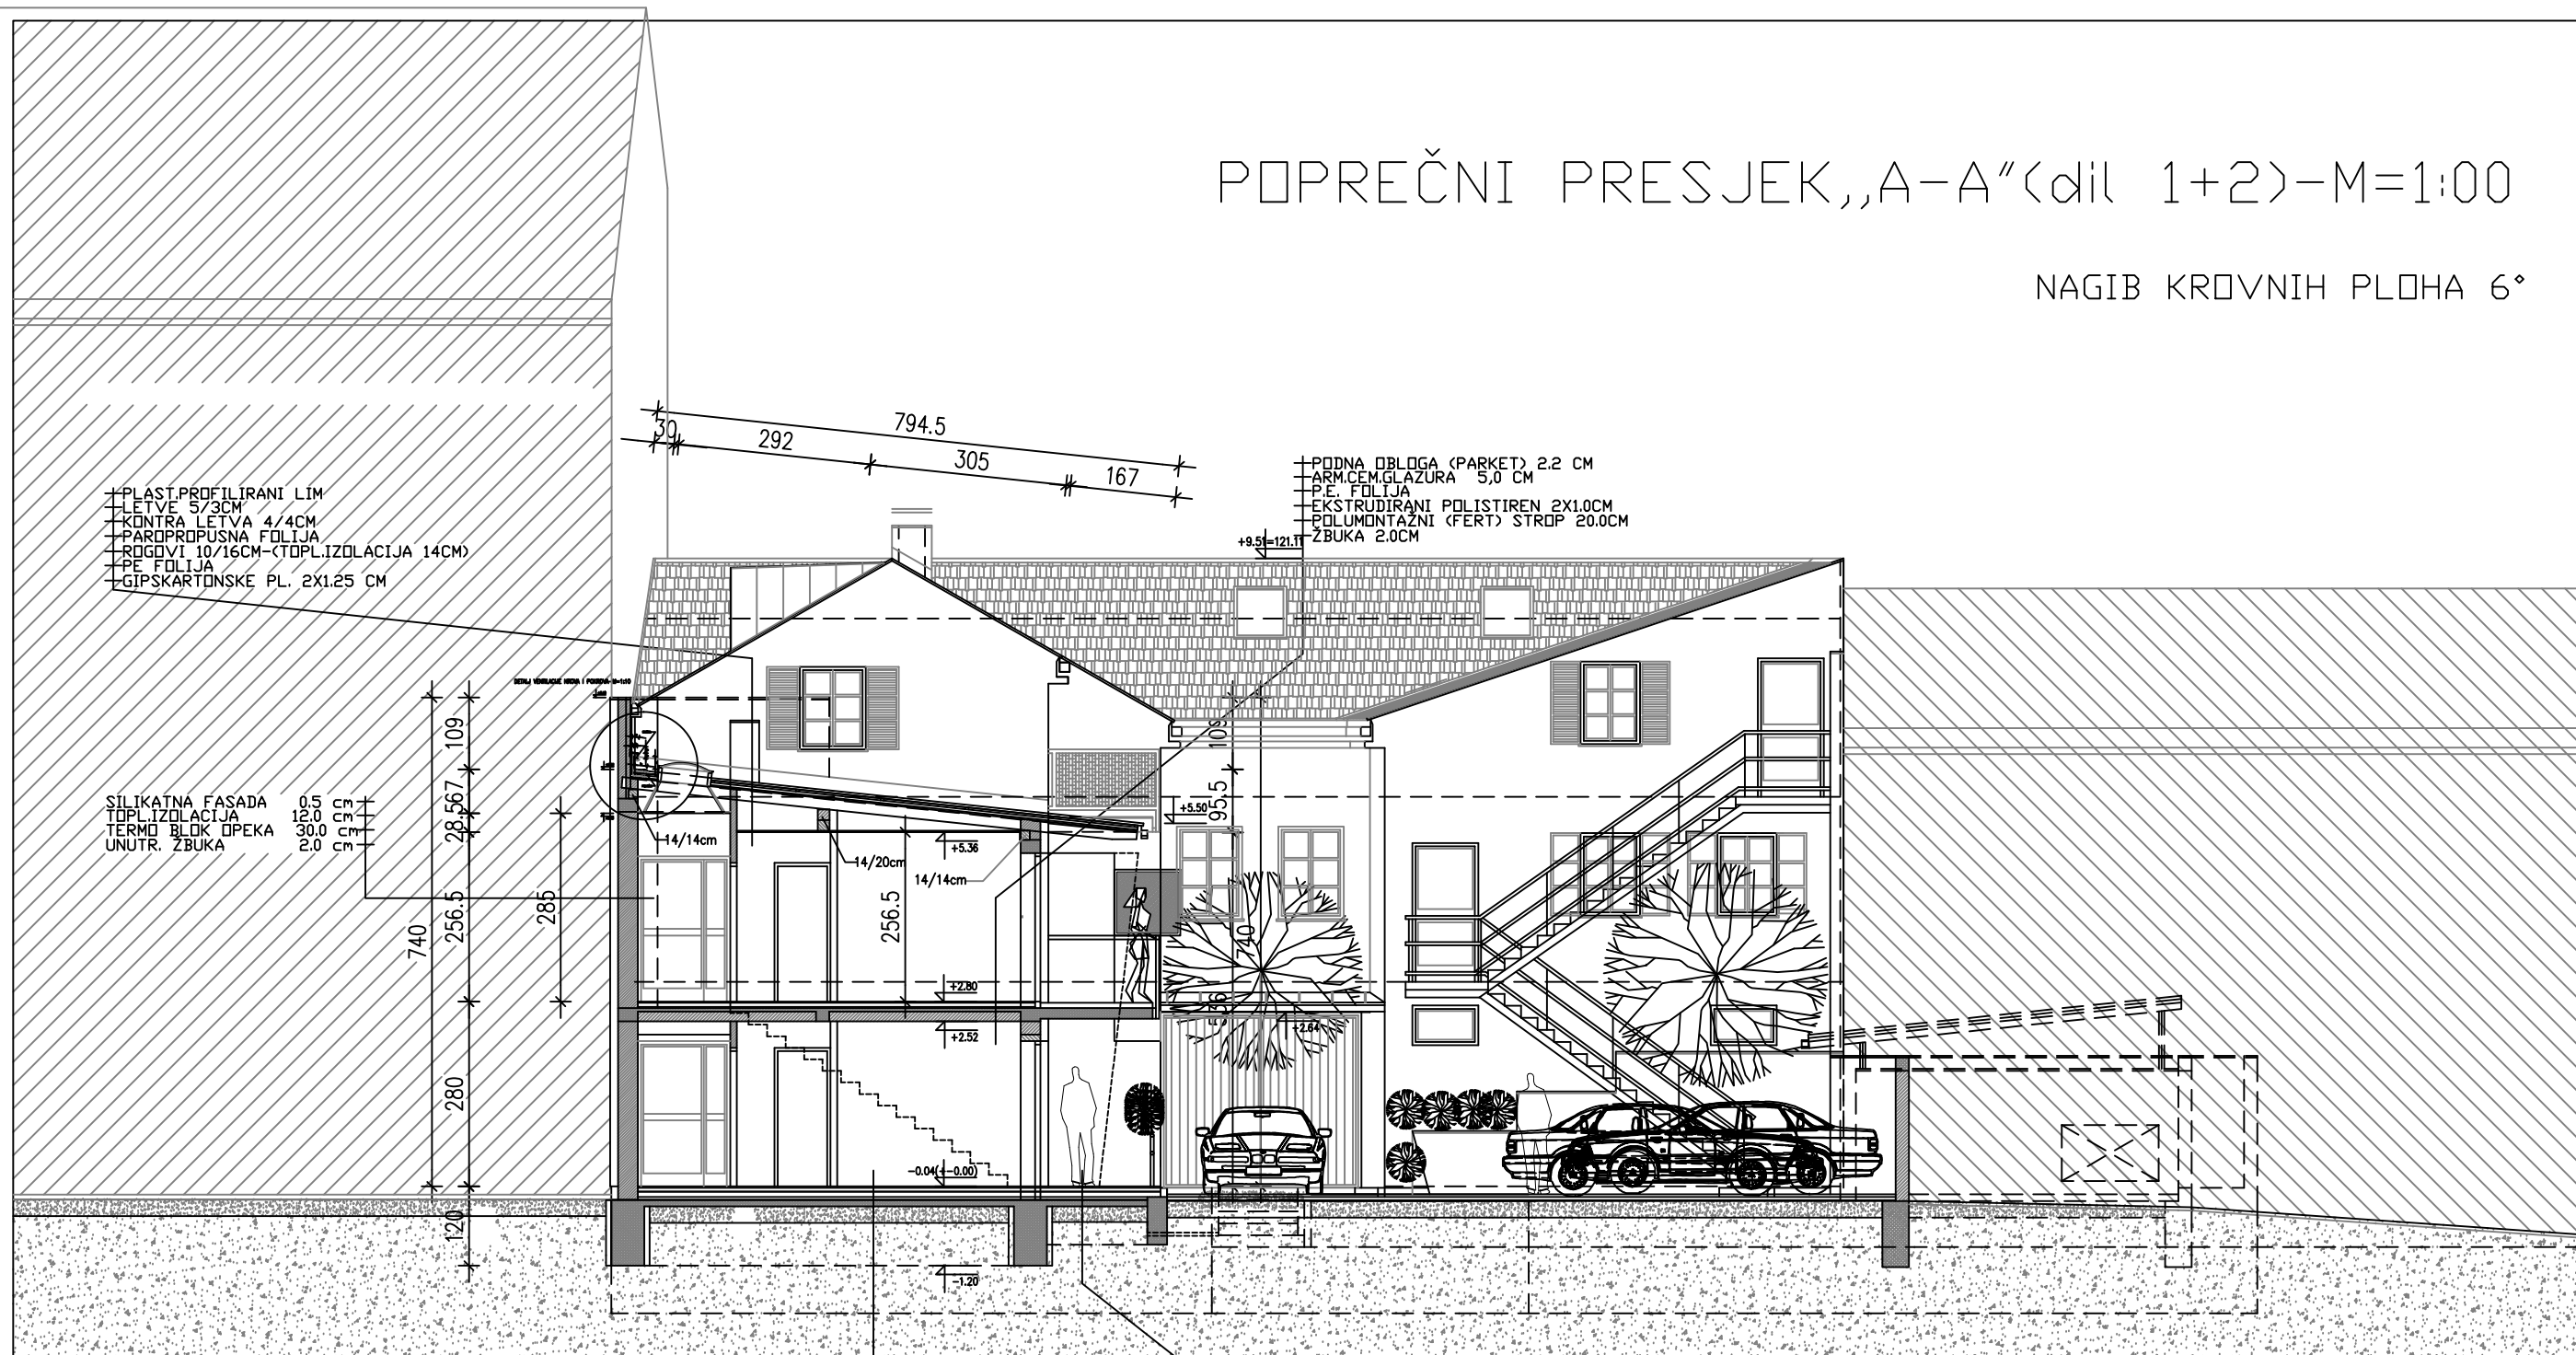

+ PLAST. PROFILIRANI LIM
 + LETVE 5/3CM
 + KONTRA LETVA 4/4CM
 + PAROPROPUSNA FOLIJA
 + RIGIDNI 10/16CM - (TOPL. IZOLACIJA 14CM)
 + PE FOLIJA
 + GIPSKARTONSKE PL. 2X1.25 CM

SILIKATNA FASADA 0.5 CM
 TOPL. IZOLACIJA 12.0 CM
 TERMO BLOK OPEKA 30.0 CM
 UNUTR. ZBUKA 2.0 CM

+ PODNA OBLAGA (PARKET) 2.2 CM
 + ARM. CEM. GLAZURA 5.0 CM
 + P.E. FOLIJA
 + EKSTRUDIRANI POLISTIREN 2X1.0CM
 + POLUMONTAŽNI (FERT) STROP 20.0CM
 + ZBUKA 2.0CM

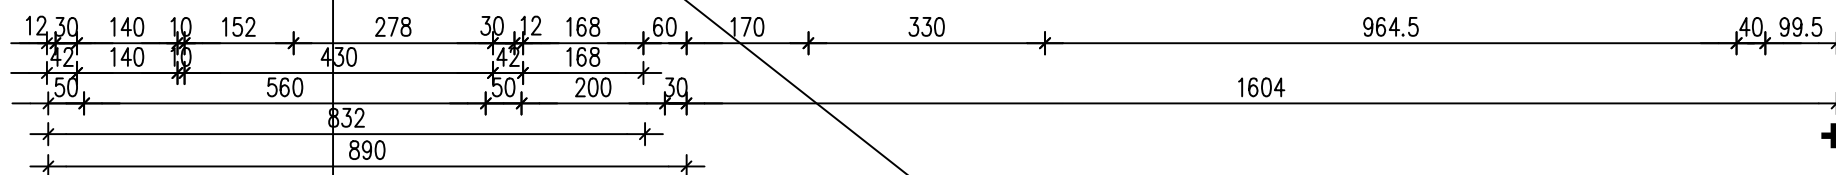

+ PODNA OBLAGA (PARK., KER. PL.)
 + ARM. CEM. GLAZURA 5.00CM
 + P.E. FOLIJA
 + TOPL. IZOLACIJA 8.00CM
 + HIDROIZOLACIJA 1.00CM
 + ARM. BET. PLOČA 10.00CM
 + ZBIJENI SLOJ ŠLJUNKA 25 CM

+ PODNA OBLAGA (KER. PL. EX.)
 + ARM. CEM. GLAZURA 5.00CM
 + TAMPON ŠLJ. (MRŠAVI BETON) 5.00CM
 + ZAŠTITA HIDROIZOLACIJE
 + HIDROIZOLACIJA 1.00CM
 + ARM. BET. PLOČA 10.00CM
 + ZBIJENI SLOJ ŠLJUNKA 25 CM

ITC j.d.o.o. Lj. Gaja 3, 49243 Oroslavje tel/fax: 049/284-218		investitor:	„STAR TURIST“ d.o.o. Matka Laginje 1 Karlovac		
GLAVNI PROJEKT - izmjena i dopuna		građevina:	HOTEL **** KARLOVAC, Ulica Banija 15 REKONSTRUKCIJA		
lokacija:		Ulica Banija 15, KARLOVAC k.č.br. 2754, k.o. Karlovac I			
glavni projektant:	I. KLEPAC dipl.ing.grad.	POPREČNI PRESJEK „A-A“ („JZ“ PROČELJE) dil. 1+2			
projektant:	D. PAVLINA dipl.ing.arh.				
suradnik:		TD:	datum:	mjerilo:	broj:
		11/16 Z.O.P. 11/16 B.H.	05.2016.	1:100	10.