


JUGOZAPADNO PROČELJE - M=1:100

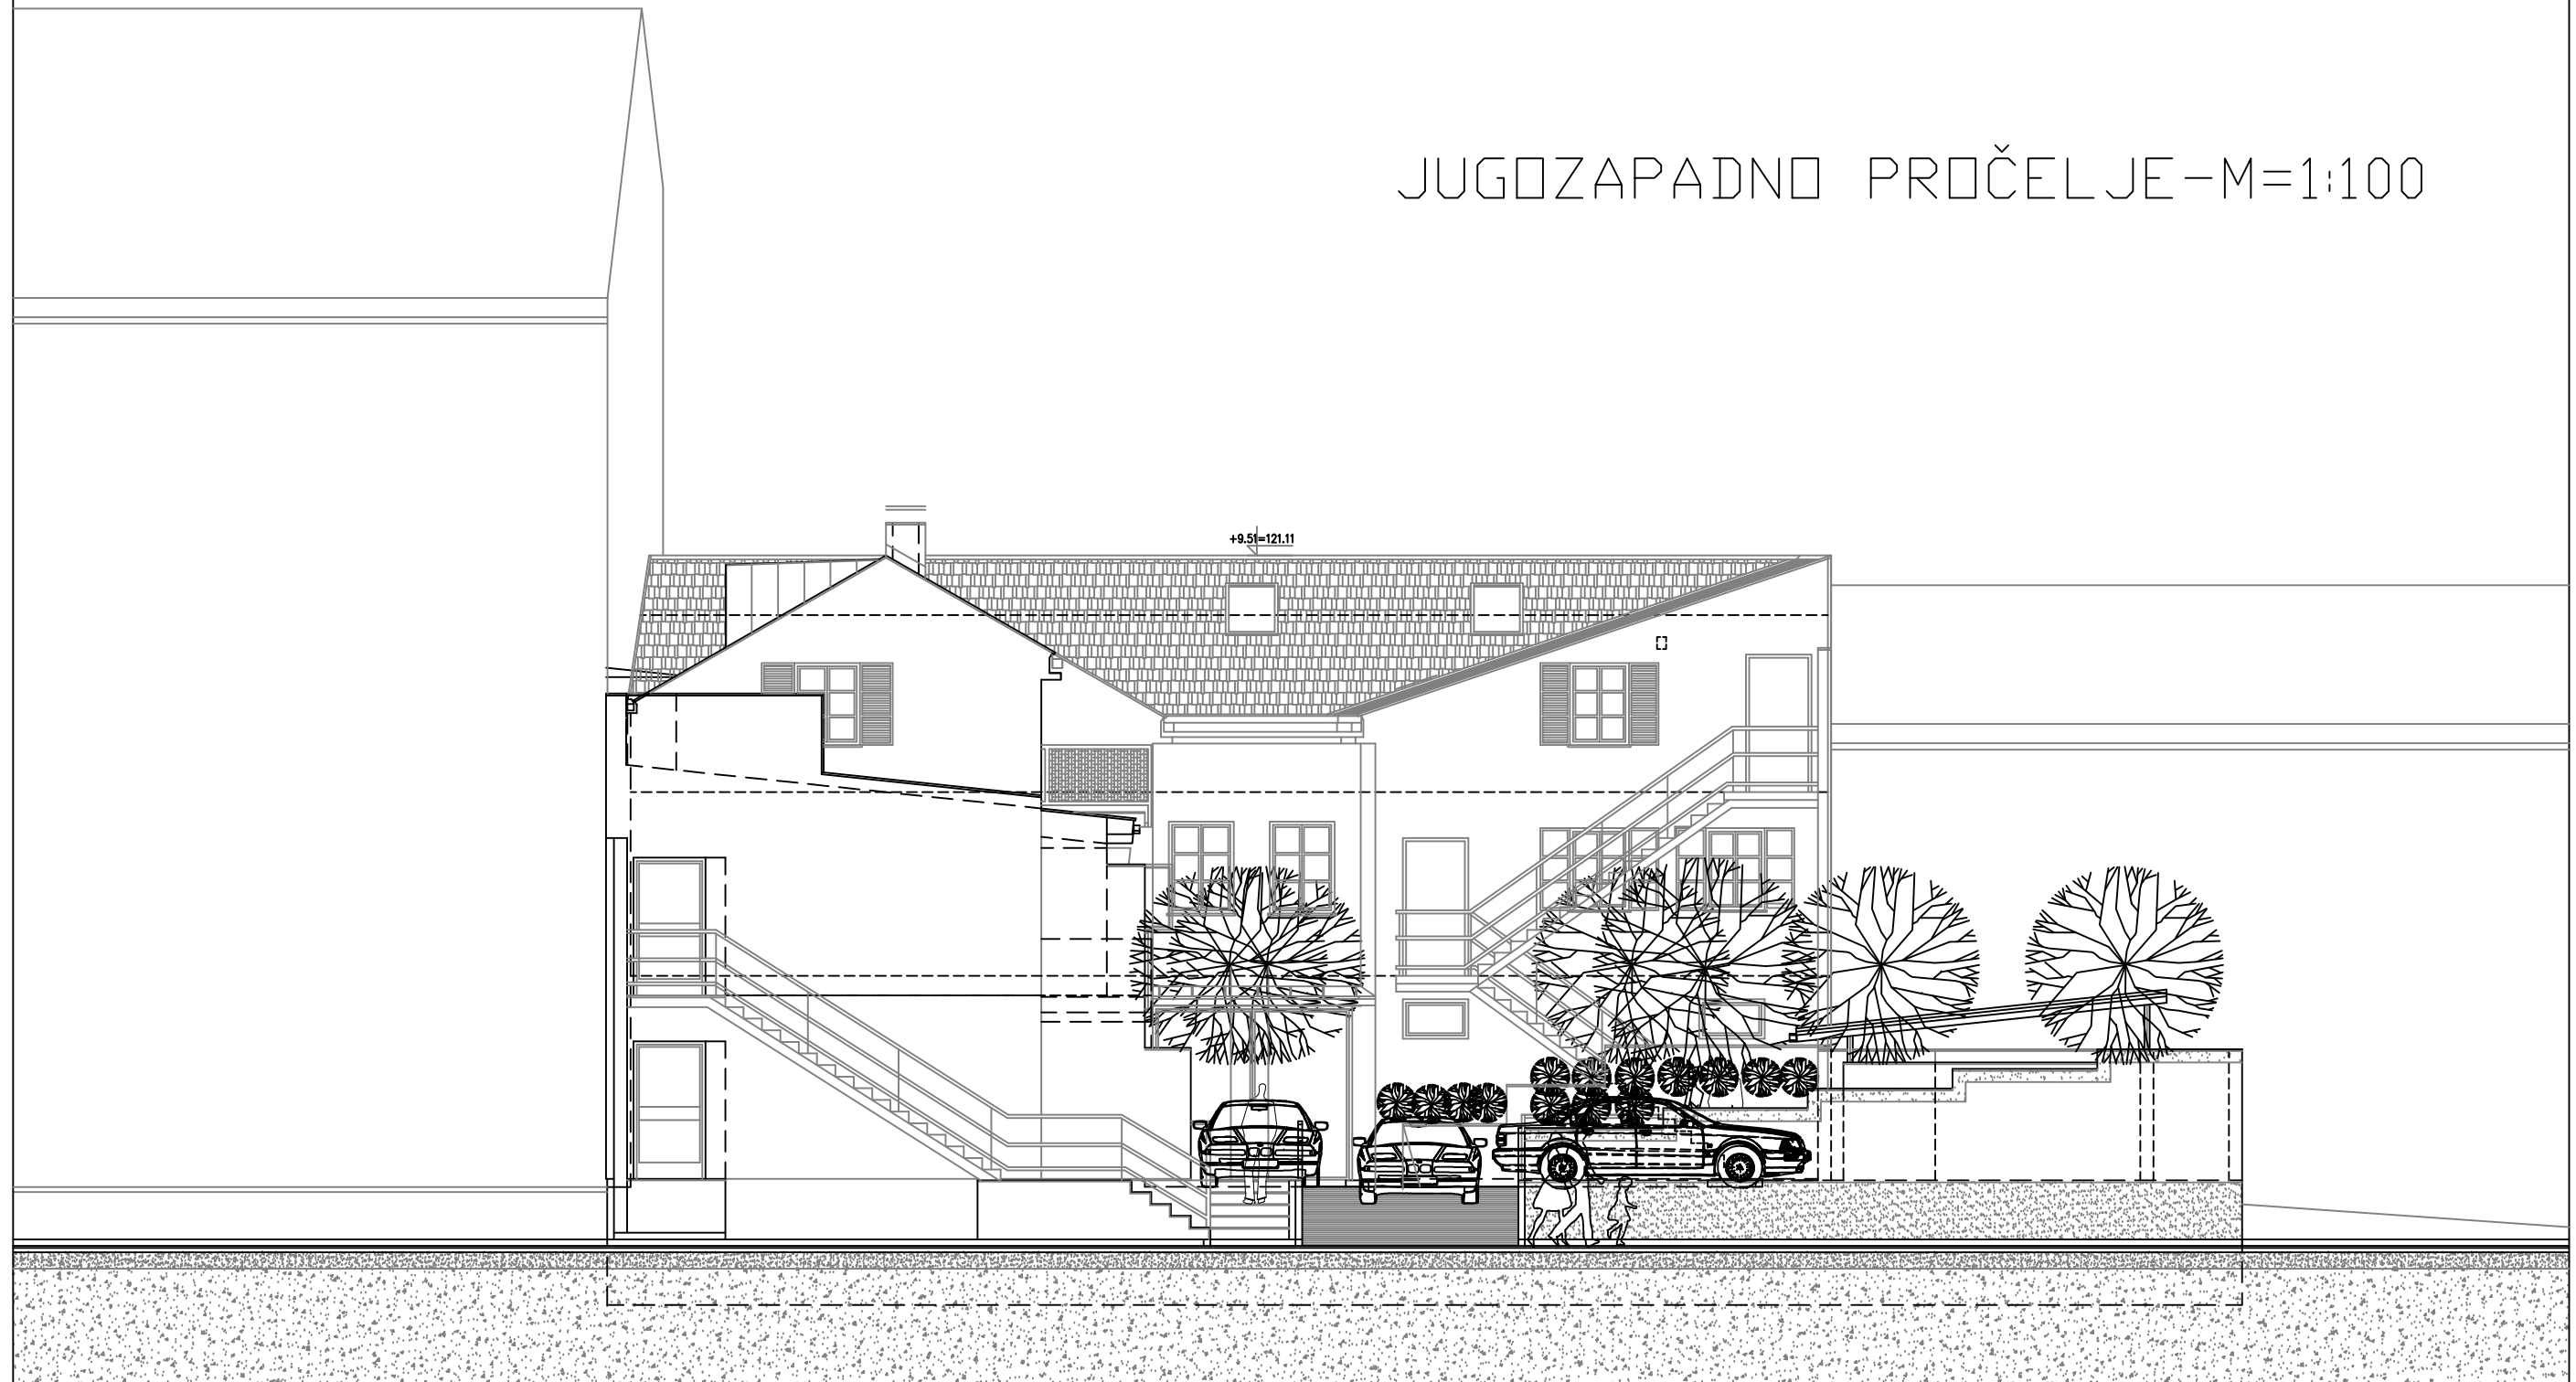

ITC j.d.o.o. <small>NEKRETNOSTI</small> Lj. Gaja 3, 49243 Oroslavje tel/fax:049/284-218		investitor:	„STAR TURIST“ d.o.o. Matka Laginje 1 Karlovac		
		građevina:	HOTEL **** KARLOVAC, Ulica Banija 15 REKONSTRUKCIJA		
GLAVNI PROJEKT - izmjena i dopuna		lokacija:	Ulica Banija 15, KARLOVAC k.č.br. 2754, k.o.Karlovac I		
glavni projektant:	I. KLEPAC dipl.ing.grad.	JUGOZAPADNO PROČELJE 1 (dil 1+2+3)			
projektant:	D. PAVLINA dipl.ing.arh.				
suradnik:		TD:	datum:	mjerilo:	broj:
		11/16 Z.O.P. 11/16 B.H.	05.2016.	1:100	18.