TLOCRT KROVA-KOTA +6.32;+9.51-M=1:100

DIL 1 | DIL 2 | DIL 3

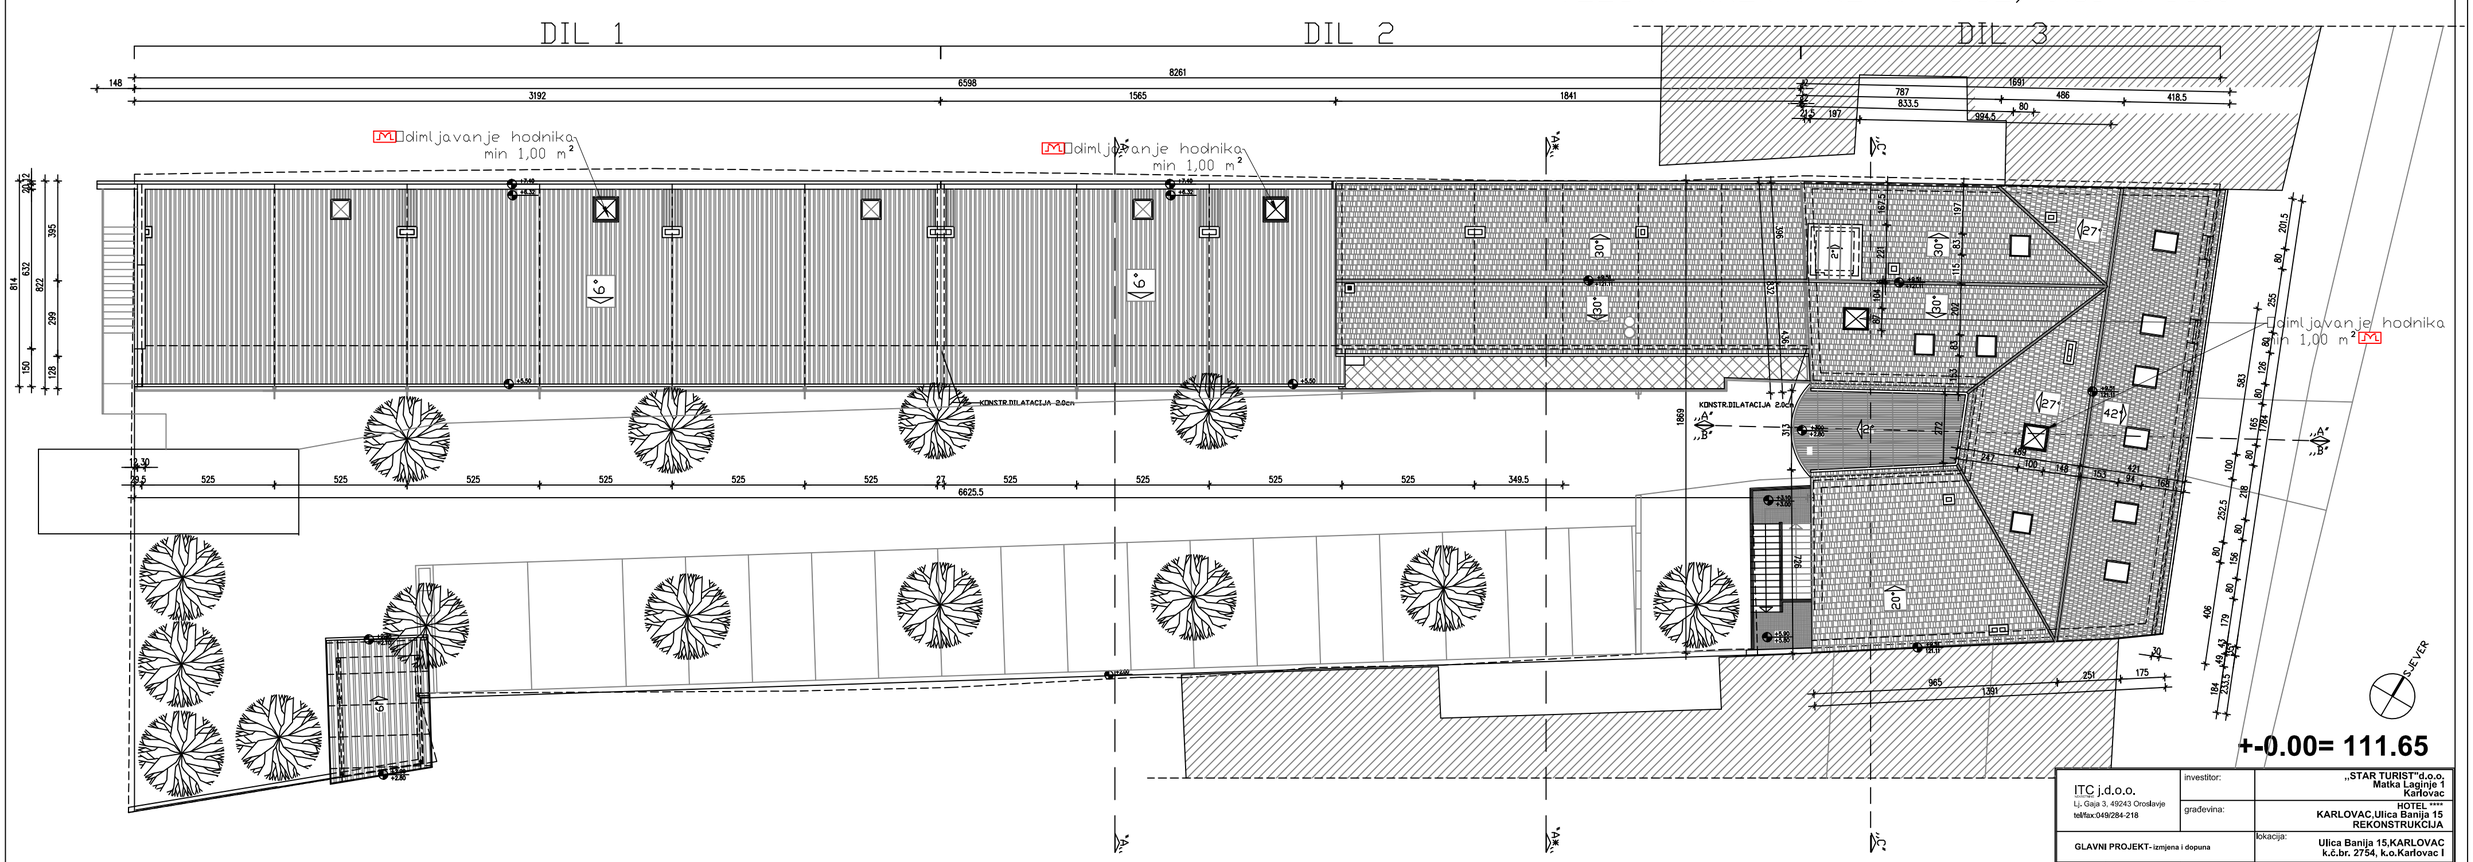

+-0.00= 111.65

ITC j.d.o.o. Lj. Gaja 3, 49243 Oroslavje tel/fax:049/284-218	investitor:	,,STAR TURIST"d.o.o. Matka Laginje 1 Karlovac	
	gradevina:	HOTEL **** KARLOVAC,Ulica Banija 15 REKONSTRUKCIJA	
GLAVNI PROJEKT- izmjena i dopuna	lokacija:	Ulica Banija 15,KARLOVAC k.č.br. 2754, k.o.Karlovac I	
glavni projektant: I. KLEPAC dipl.ing.grad.		TLOCRT KROVA-KOTA +6.32;+9.51 dil. 1+2+3	
projektant: D. PAVLINA dipl.ing.arh.		TD:	datum: / mjerilo: / broj:
suradnik:		11/16 Z.O.P. 11/16 B.H.	05.2016. / 1:100 / 9.

100