


JUGOISTOČNO PROČELJE - M=1:100

DIL 1

DIL 2

DIL 3

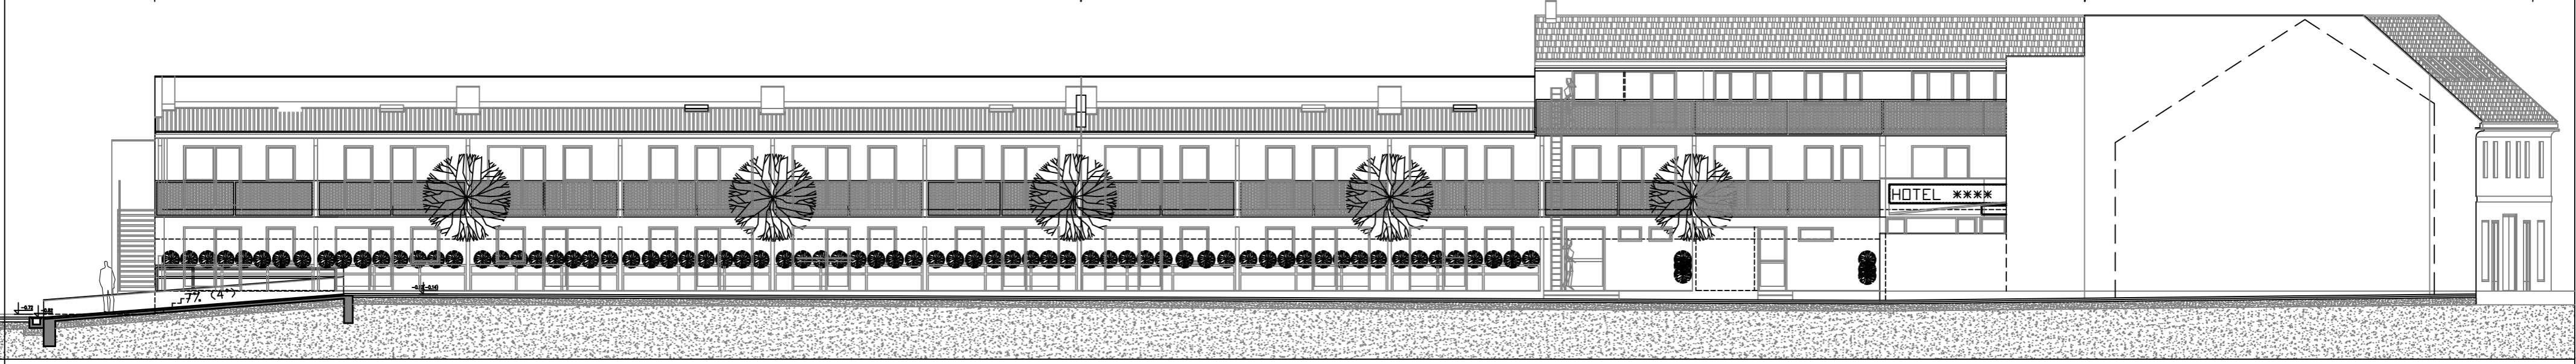


SJEVEROZAPADNO PROČELJE - M=1:100

DIL 3

DIL 2

DIL 1

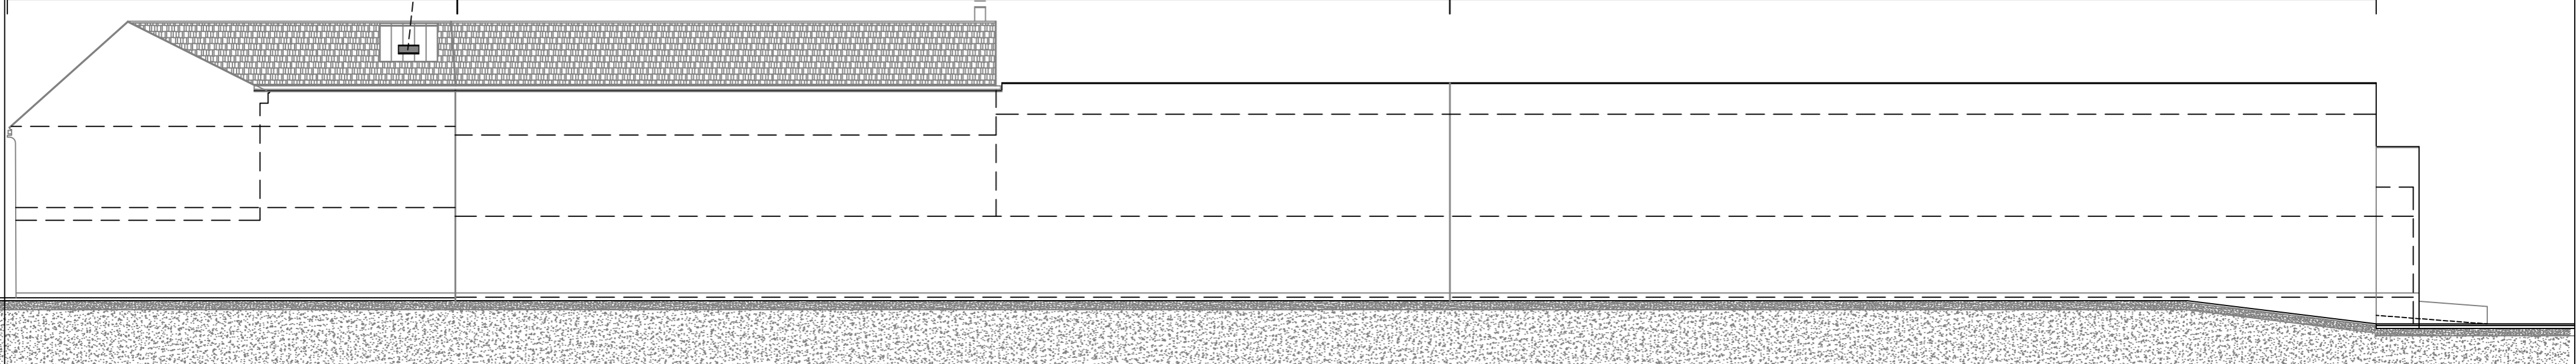

ITC j.d.o.o. Lj. Gljiva 3, 48243 Oroslavje tel/fax: 049/284-218		investitor: građevina:	„STAR TURIST“ d.o.o. Matka Laginja 1 Karlovac HOTEL **** KARLOVAC, Ulica Banija 15 REKONSTRUKCIJA	
GLAVNI PROJEKT - izmjena i dopuna			lokacija: Ulica Banija 15, KARLOVAC k.č.br. 2754, k.o. Karlovac I	
glavni projektant:	I. KLEPAC dipl.ing.grad.		JUGOISTOČNO PROČELJE SJEVEROZAPADNO PROČELJE dil. 1+2+3	
projektant:	D. PAVLINA dipl.ing.arh.		TD:	datum: mjerilo: broj:
suradnik:			11/16 Z.O.P. 11/16 B.H.	04.2016. 1:100 16.