NADSTREŠNICA ZA BIOMASU
PRESJEK 1-1, 2-2
MJ. 1:100

PRESJEK 1-1

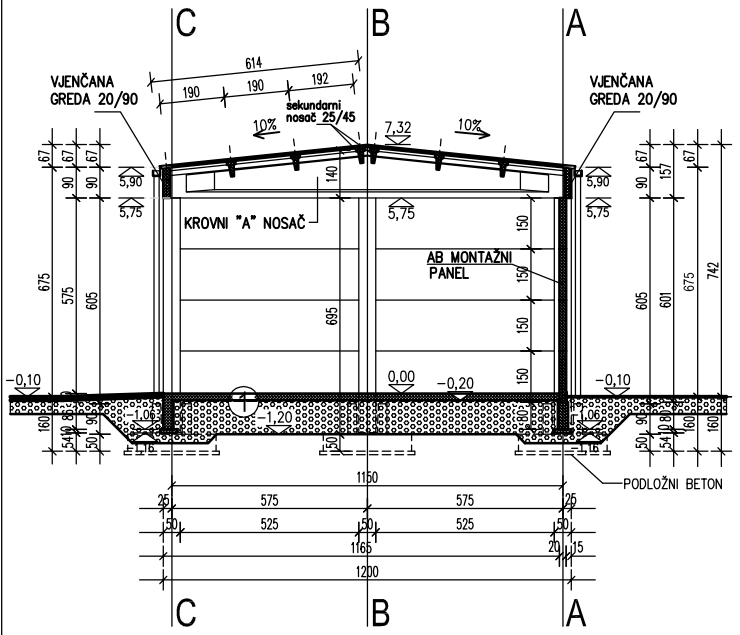

PRESJEK 2-2

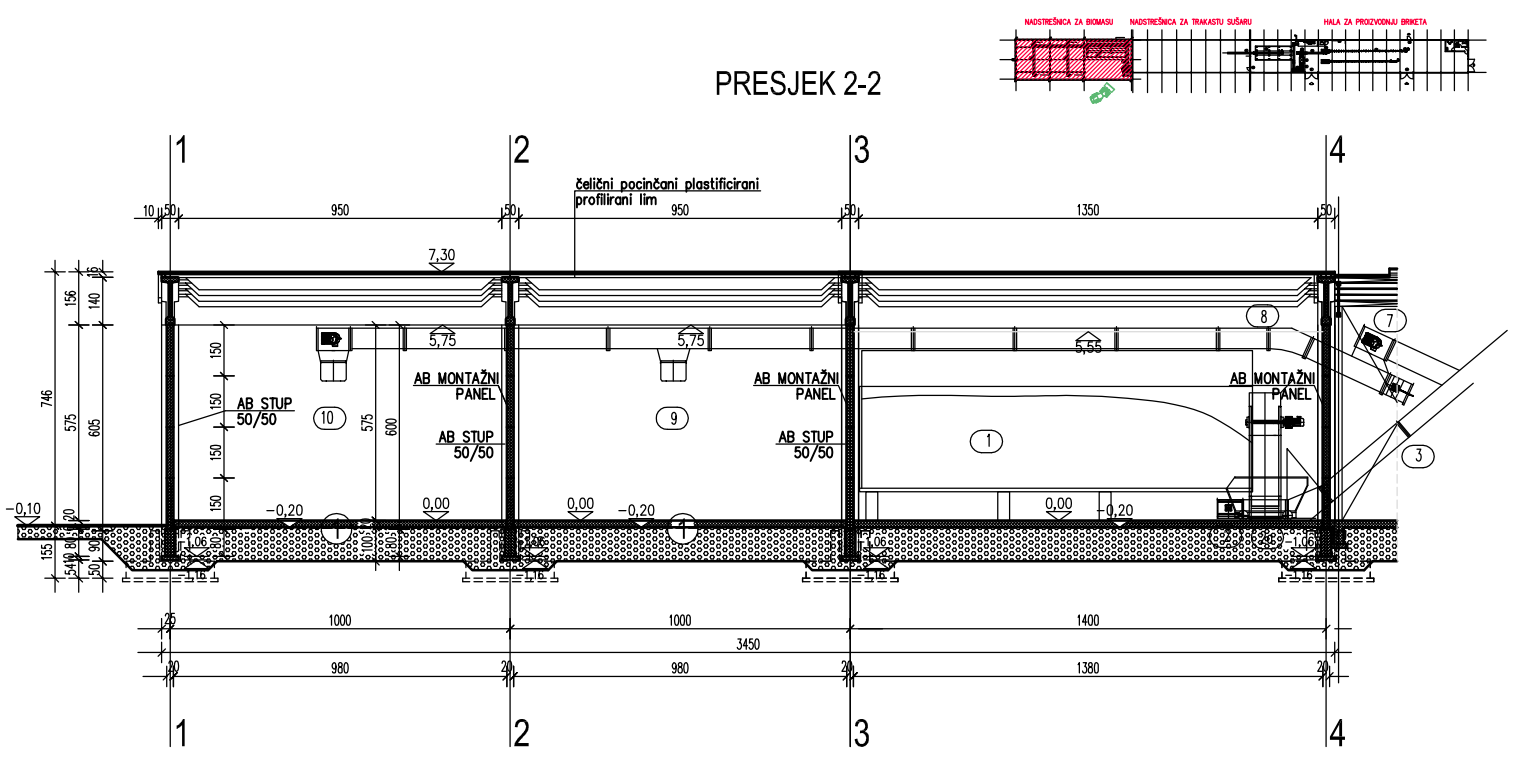

PRESJEK 3-3

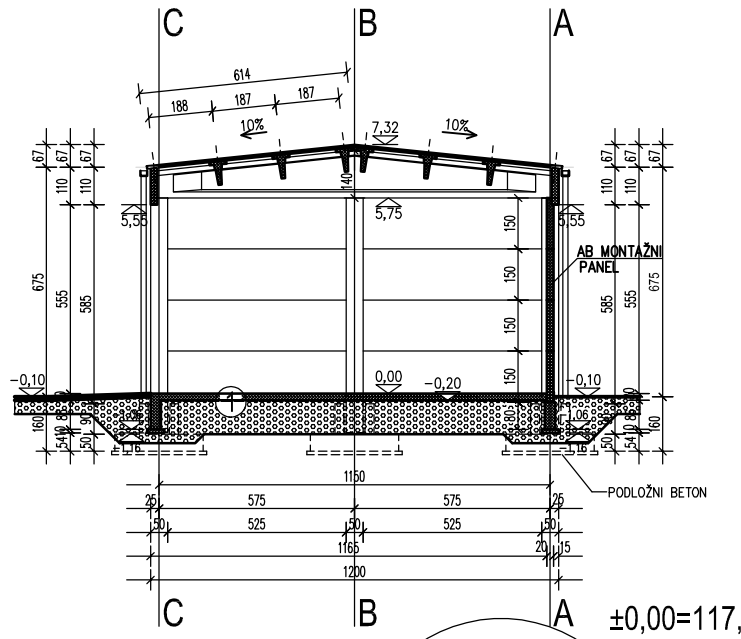

±0,00=117,85

① ab ploča 20cm
pe folija 2x0,02cm
zbijeni šljunak 125cm

① ab ploča 20cm
pe folija 2x0,02cm
zbijeni šljunak 125cm

investitor: **MOZAIK d.o.o.**		vrsta i faza projekta: **ARHITEKTONSKI–GLAVNI**
građevina: **SUŠARE ZA DRVO I HALA ZA PROIZV. BRIKETA S NADSTR.**	glavni projektant: **Z. FILIPI D.I.S.**	zajed.oz.: **PLJ016–1/2016** br.teh.dn.: **05/16**
mjesto: **BJELOVAR**	projektant: **V. PATAFTA D.I.A.**	mjerilo: **1:100** datum: **09.2016.**
sadržaj: **NADSTREŠNICA ZA BIOMASU PRESJEK 1–1, 2–2, 3–3**	suradnik: **N.SABOLČEC G.T.**	list: **1.15**