


SUŠARE ZA DRVO
PRESJEK 1-1
M. 1:100

Investitor	MOZAK d.o.o.	vrsta i faza projekta	ANTIKONKOSNO-GLAVNI
graditelj	SUŠARE ZA DRVO I HALA ZA PROIZV. BRNETA S MAŠTR.	izveličar	FLUIG-1/2016
projektant	Z. FILIPI D.L.S.	vrsta i faza projekta	05/16
mjesto	V. PATAFTA D.L.A.	mjerilo	1:100
datum	08.2016.	datum	08.2016.
autor	N.SABOLJEC G.T.	list	1.08

±0.00=117,85

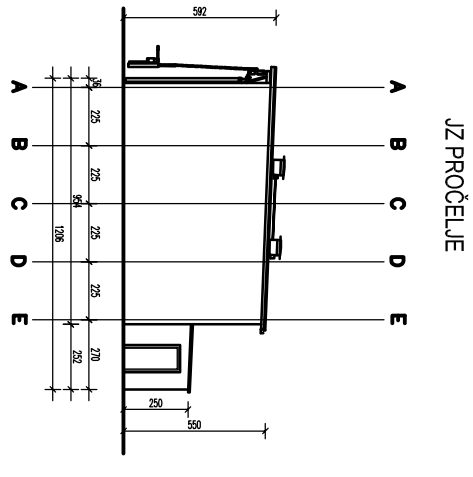


JZ PROČELJE

SI PROČELJE

SUŠARE ZA DRVO
JZ I SI PROČELJE
M. 1:100


Investitor	MOZAK d.o.o.	vrsta i faza projekta	ANTIKONKOSNO-GLAVNI
graditelj	SUŠARE ZA DRVO I HALA ZA PROIZV. BRNETA S MAŠTR.	izveličar	FLUIG-1/2016
projektant	Z. FILIPI D.L.S.	vrsta i faza projekta	05/16
mjesto	V. PATAFTA D.L.A.	mjerilo	1:100
datum	08.2016.	datum	08.2016.
autor	N.SABOLJEC G.T.	list	1.10

±0.00=117,85

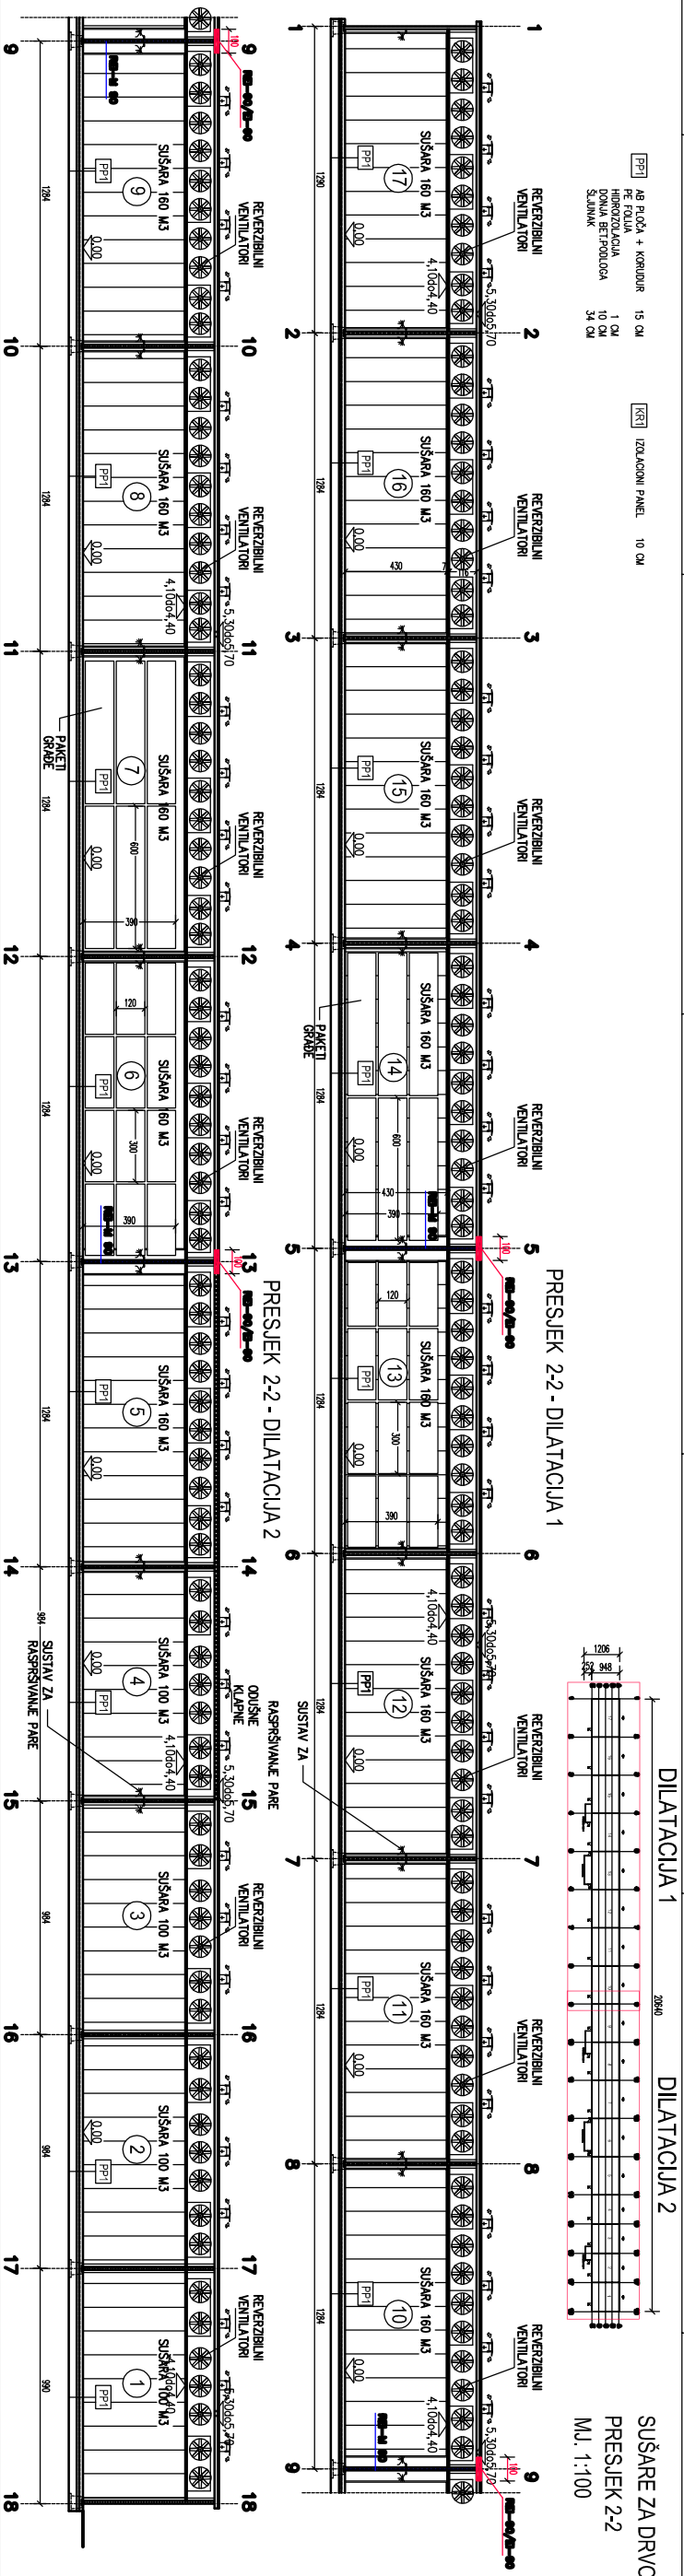

PRESJEK 2-2 - DILATACIJA 1

PRESJEK 2-2 - DILATACIJA 2

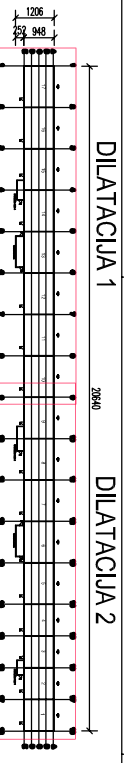

SUŠARE ZA DRVO
PRESJEK 2-2
M. 1:100

Investitor	MOZAK d.o.o.	vrsta i faza projekta	ANTIKONKOSNO-GLAVNI
graditelj	SUŠARE ZA DRVO I HALA ZA PROIZV. BRNETA S MAŠTR.	izveličar	FLUIG-1/2016
projektant	Z. FILIPI D.L.S.	vrsta i faza projekta	05/16
mjesto	V. PATAFTA D.L.A.	mjerilo	1:100
datum	08.2016.	datum	08.2016.
autor	N.SABOLJEC G.T.	list	1.09

±0.00=117,85