


fotonaponski modul



prenaponska zaštita



rastalni osigurač DC kruga

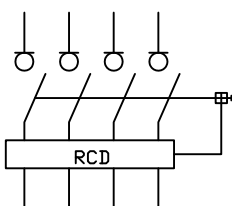

FID-ova sklopka



automatski osigurač/sklopka

Investitor: GRADJA d.d. Vranjički put 2 21210 Solin		Enerco Solar d.o.o. Tržna 1, Zaprešić	
		Sadržaj:	
Objekt: Kukuljanovo b.b., 51223 Škrljevo k.č.br. 1574/2, k.o. Kukuljanovo		SE GRADJA KUKULJANOVO 1 – legenda	
Projektant: Ivan Pišković,dipl.ing.	Mjerilo:		Br.projekta: 46/18
Crtao: Ivan Pišković,dipl.ing.	Datum: 2018/09		Br.nacrta: 46/18–1



REPUBLIKA HRVATSKA
DRŽAVNA GEODETSKA UPRAVA
PODRUČNI URED ZA KATASTAR RIJEKA


NESLUŽBENA VERZIJA

K.o. KUKULJANOVO, 324655
k.č. br.: 1574/2


IZVOD IZ KATASTARSKOG PLANA







Približno mjerilo ispisa 1: 2000

Izvorno mjerilo plana 1:2880

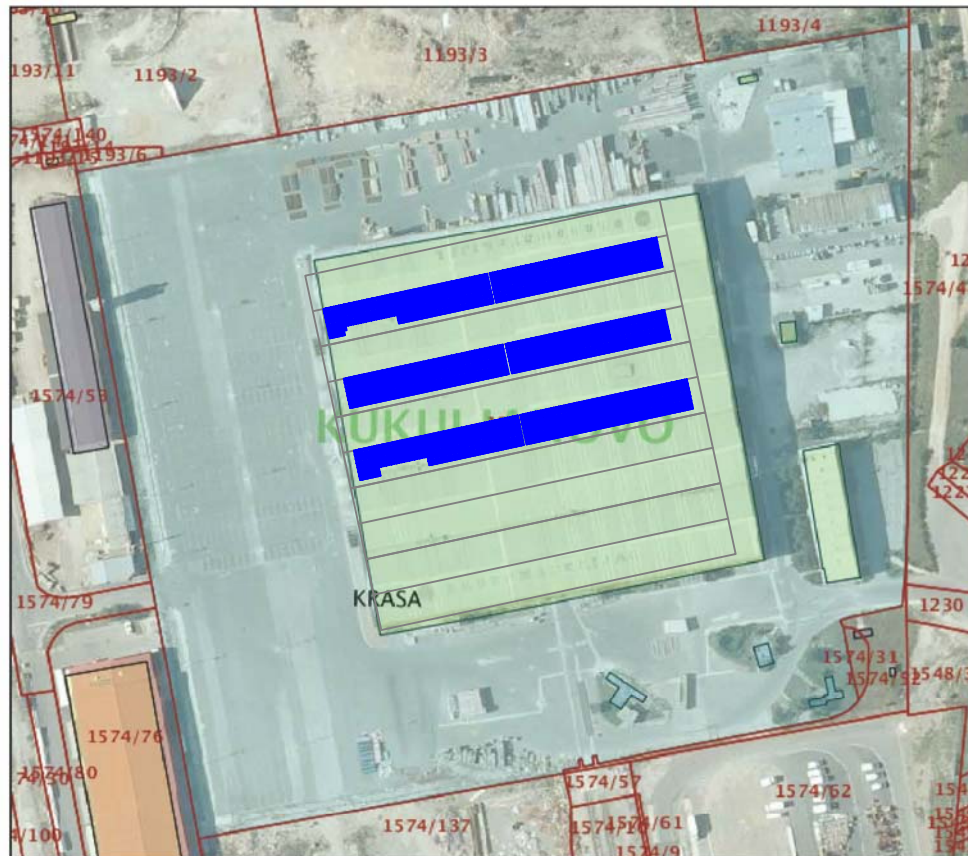



Datum ispisa: 27.07.2018

Investitor: GRADJA d.d. Vranjički put 2 21210 Solin		ENERCO SOLAR  Enerco Solar d.o.o. Tržna 1, Zaprešić	
Objekt: Kukuljanovo b.b., 51223 Škrljevo k.č.br. 1574/2, k.o. Kukuljanovo		Sadržaj: SE GRADJA KUKULJANOVO 1 – situacijska slika postrojenja	
Projektant: Ivan Pišković, dipl.ing.	Mjerilo:	Br.projekta: 46/18	
Crtao: Ivan Pišković, dipl.ing.	Datum: 2018/09	Br.nacrta: 46/18-2	

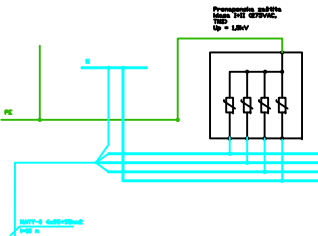
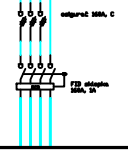
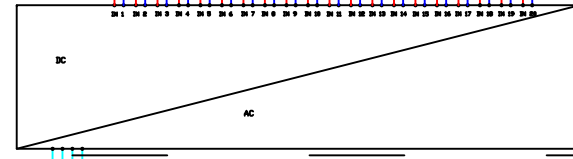
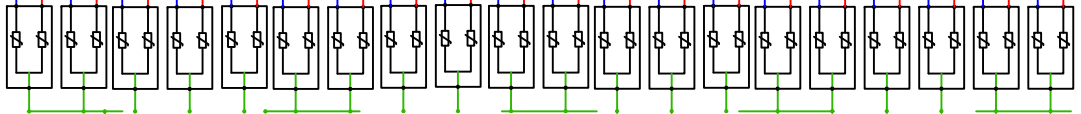
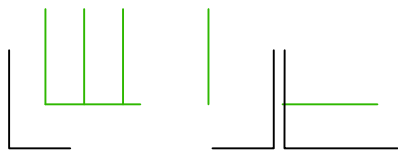
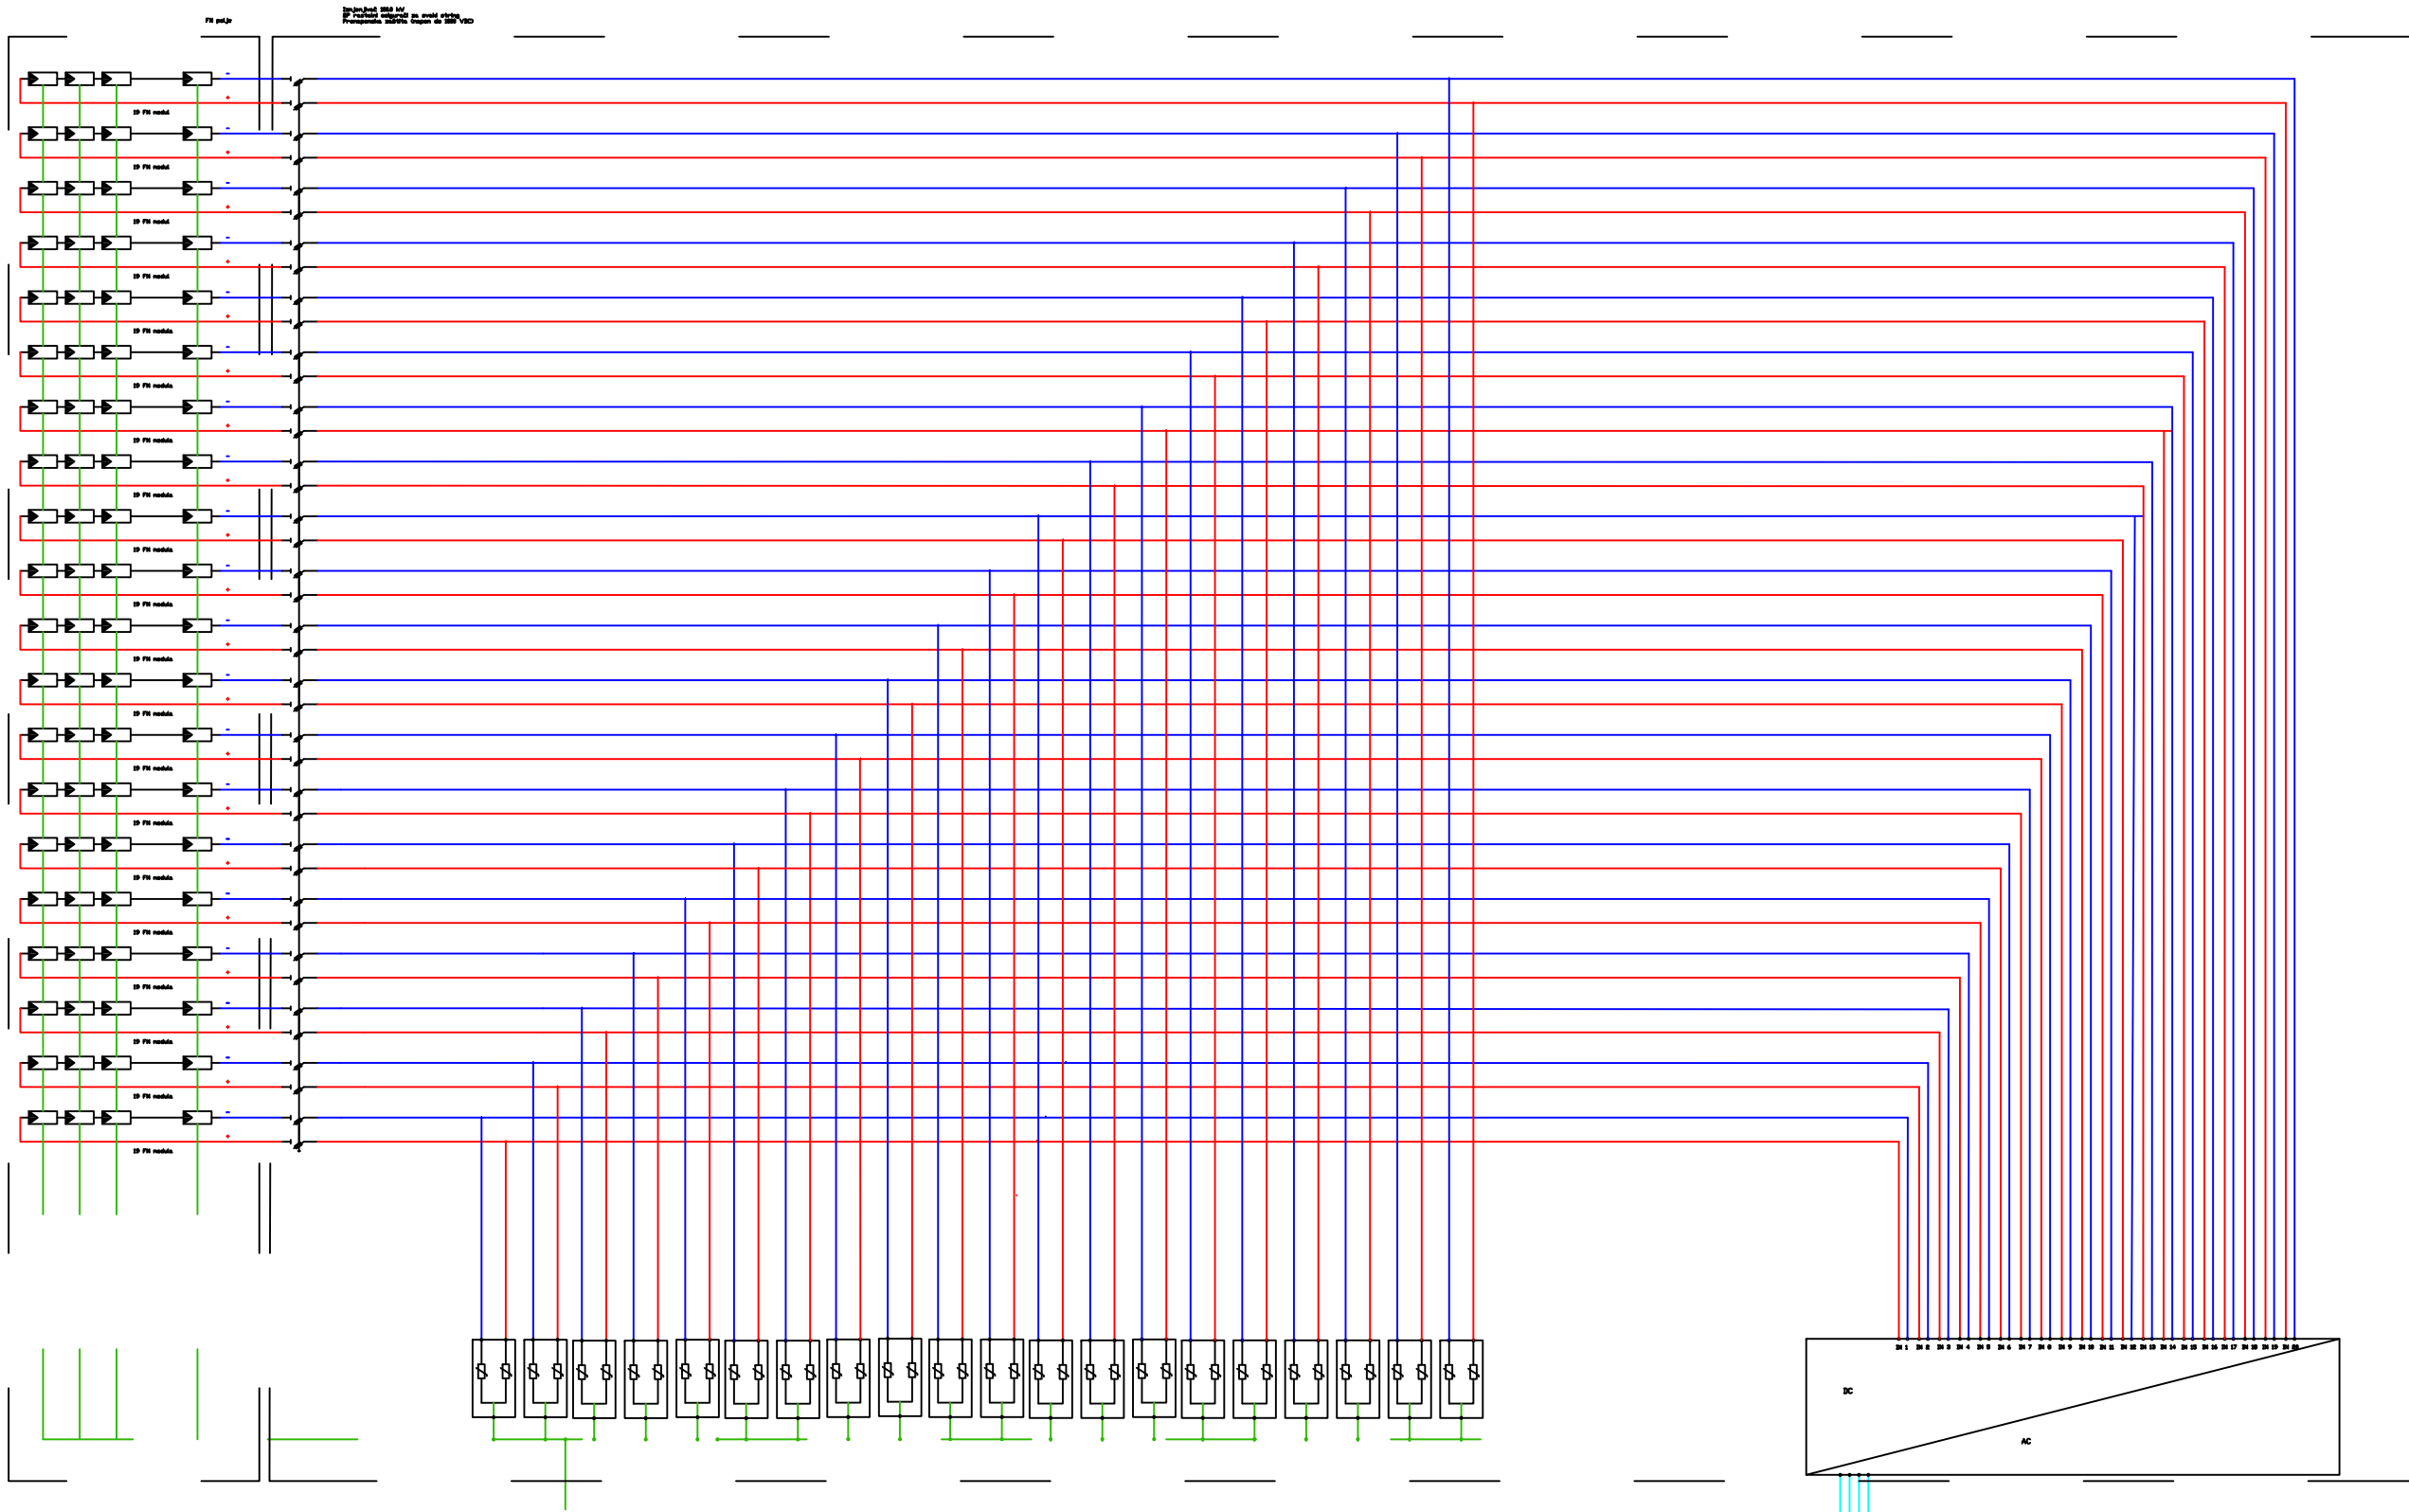


Investitor: GRADJA d.d. Vranjički put 2 21210 Solin		Enerco Solar d.o.o. Tržna 1, Zaprešić	
Objekt: Kukuljanovo b.b., 51223 Škrljevo k.č.br. 1574/2, k.o. Kukuljanovo		Sadržaj: SE GRADJA KUKULJANOVO 1 – jednopolna shema fotonaponske elektrane – Inverter 1	
Projektant: Ivan Pišković, dipl.ing.	Mjerilo:	Br.projekta: 46/18	
Crtao: Ivan Pišković, dipl.ing.	Datum: 2018/09	Br.nacrta: 46/18-3	

AC napajanje invertera

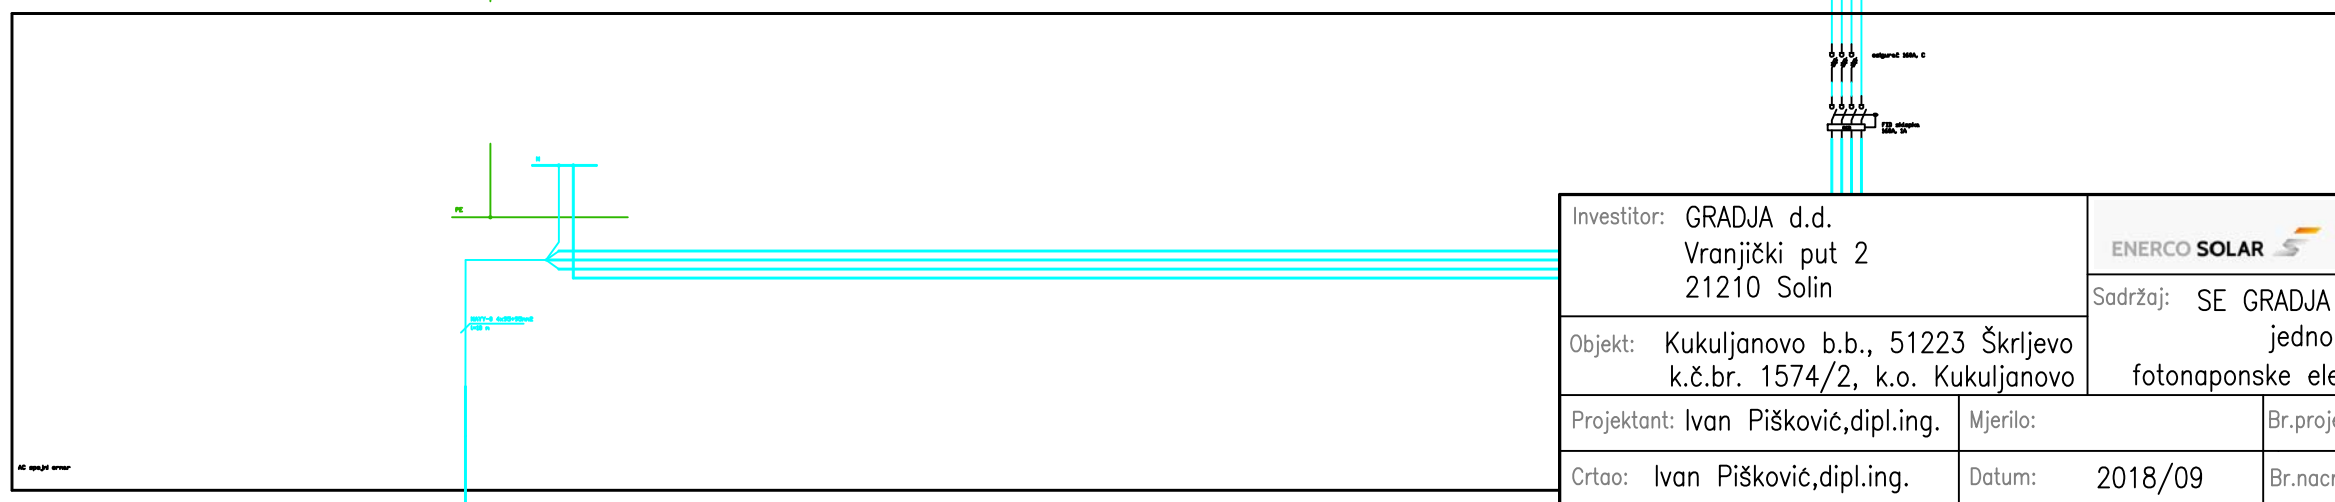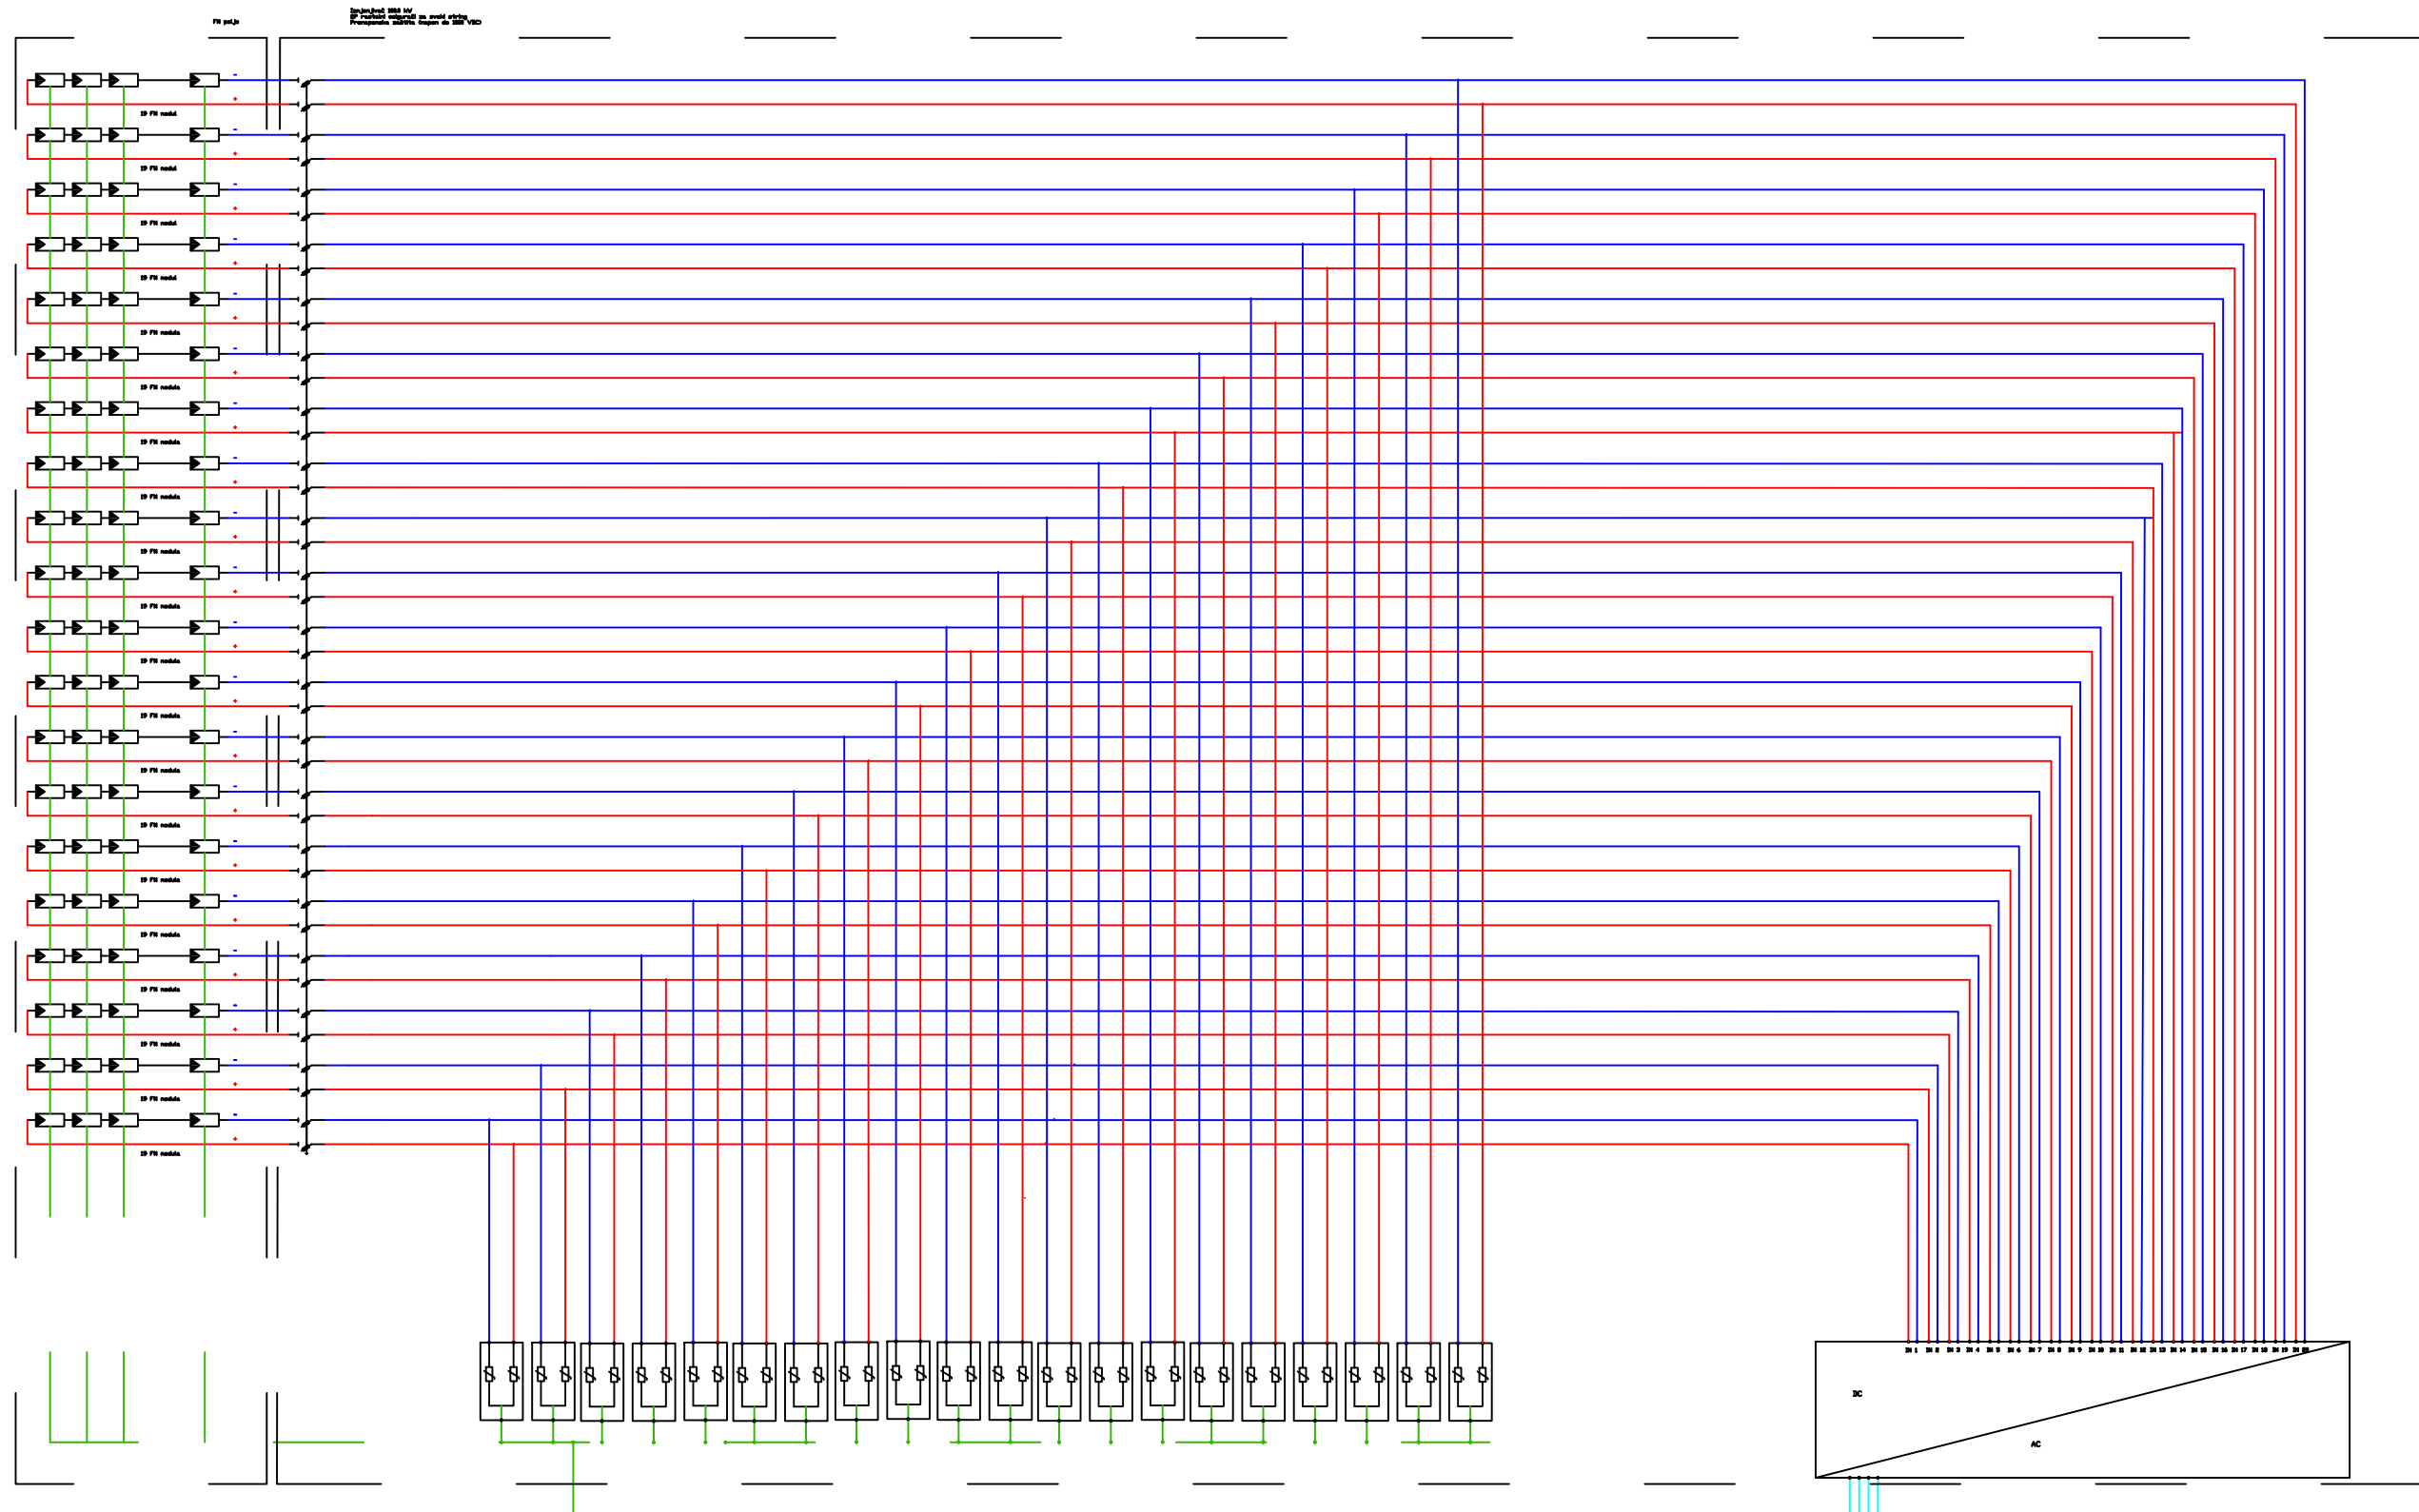


Investitor: GRADJA d.d. Vranjički put 2 21210 Solin		Enerco Solar d.o.o. Tržna 1, Zaprešić	
Objekt: Kukuljanovo b.b., 51223 Škrljevo k.č.br. 1574/2, k.o. Kukuljanovo		Sadržaj: SE GRADJA KUKULJANOVO 1– jednopolna shema fotonaponske elektrane – Inverter 2	
Projektant: Ivan Pišković, dipl.ing.	Mjerilo:	Br.projekta: 46/18	
Crtao: Ivan Pišković, dipl.ing.	Datum: 2018/09	Br.nacrta: 46/18–4	

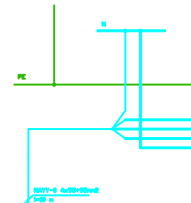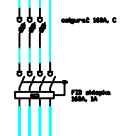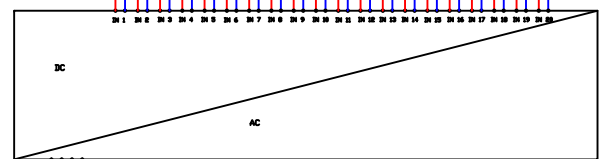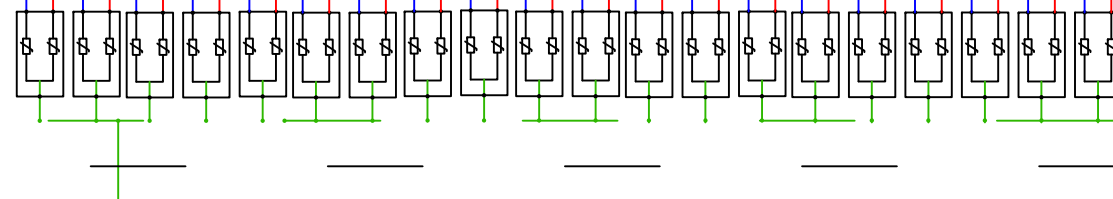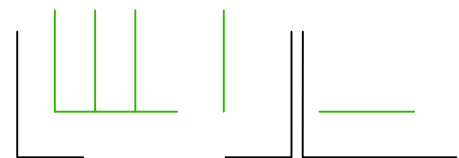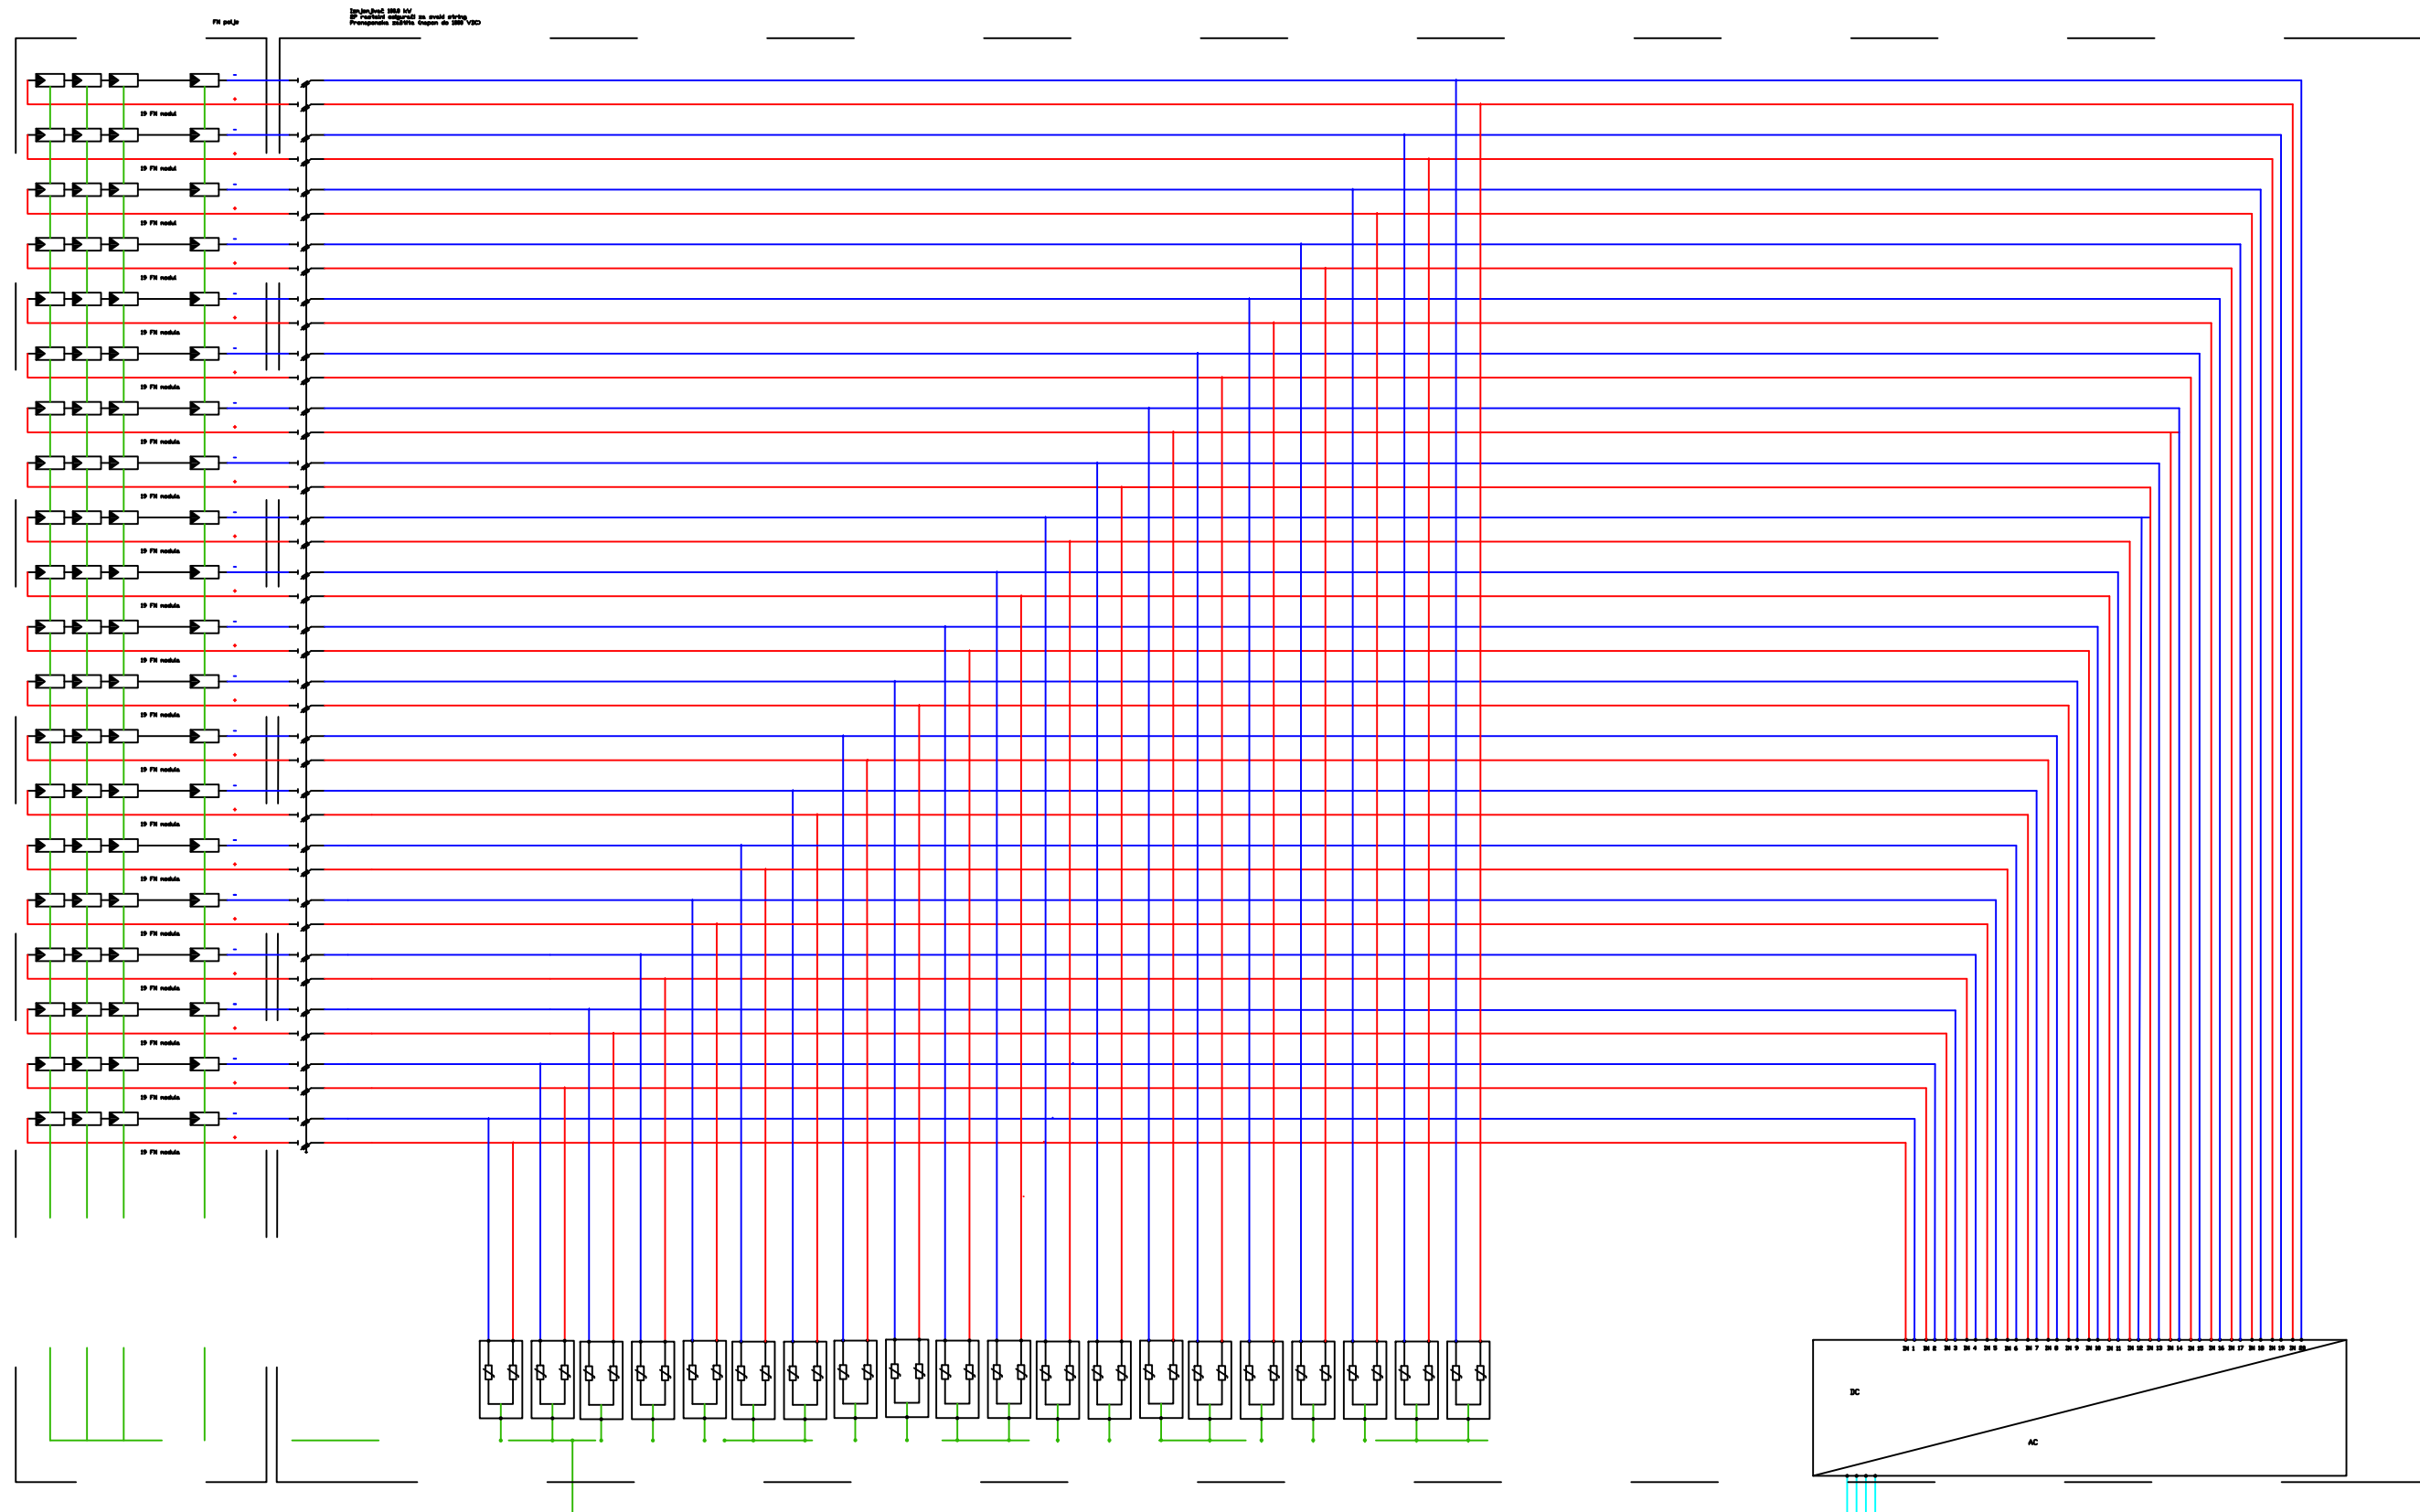


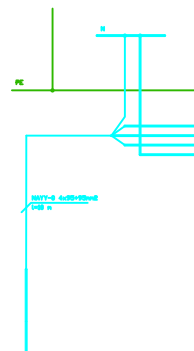
Investitor: GRADJA d.d. Vranjički put 2 21210 Solin		Enerco Solar d.o.o. Tržna 1, Zaprešić	
Objekt: Kukuljanovo b.b., 51223 Škrljevo k.č.br. 1574/2, k.o. Kukuljanovo		Sadržaj: SE GRADJA KUKULJANOVO 1– jednopolna shema fotonaponske elektrane – Inverter 3	
Projektant: Ivan Pišković,dipl.ing.	Mjerilo:	Br.projekta: 46/18	
Crtao: Ivan Pišković,dipl.ing.	Datum: 2018/09	Br.nacrta: 46/18–5	




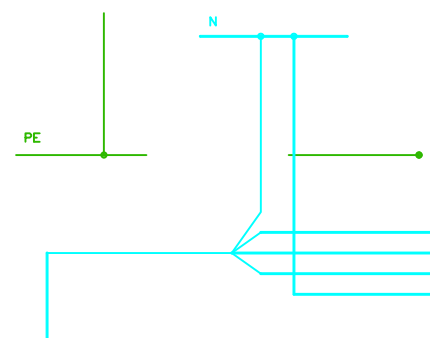
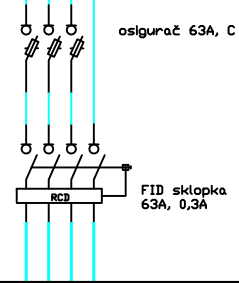
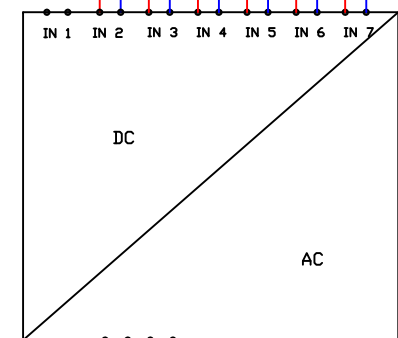
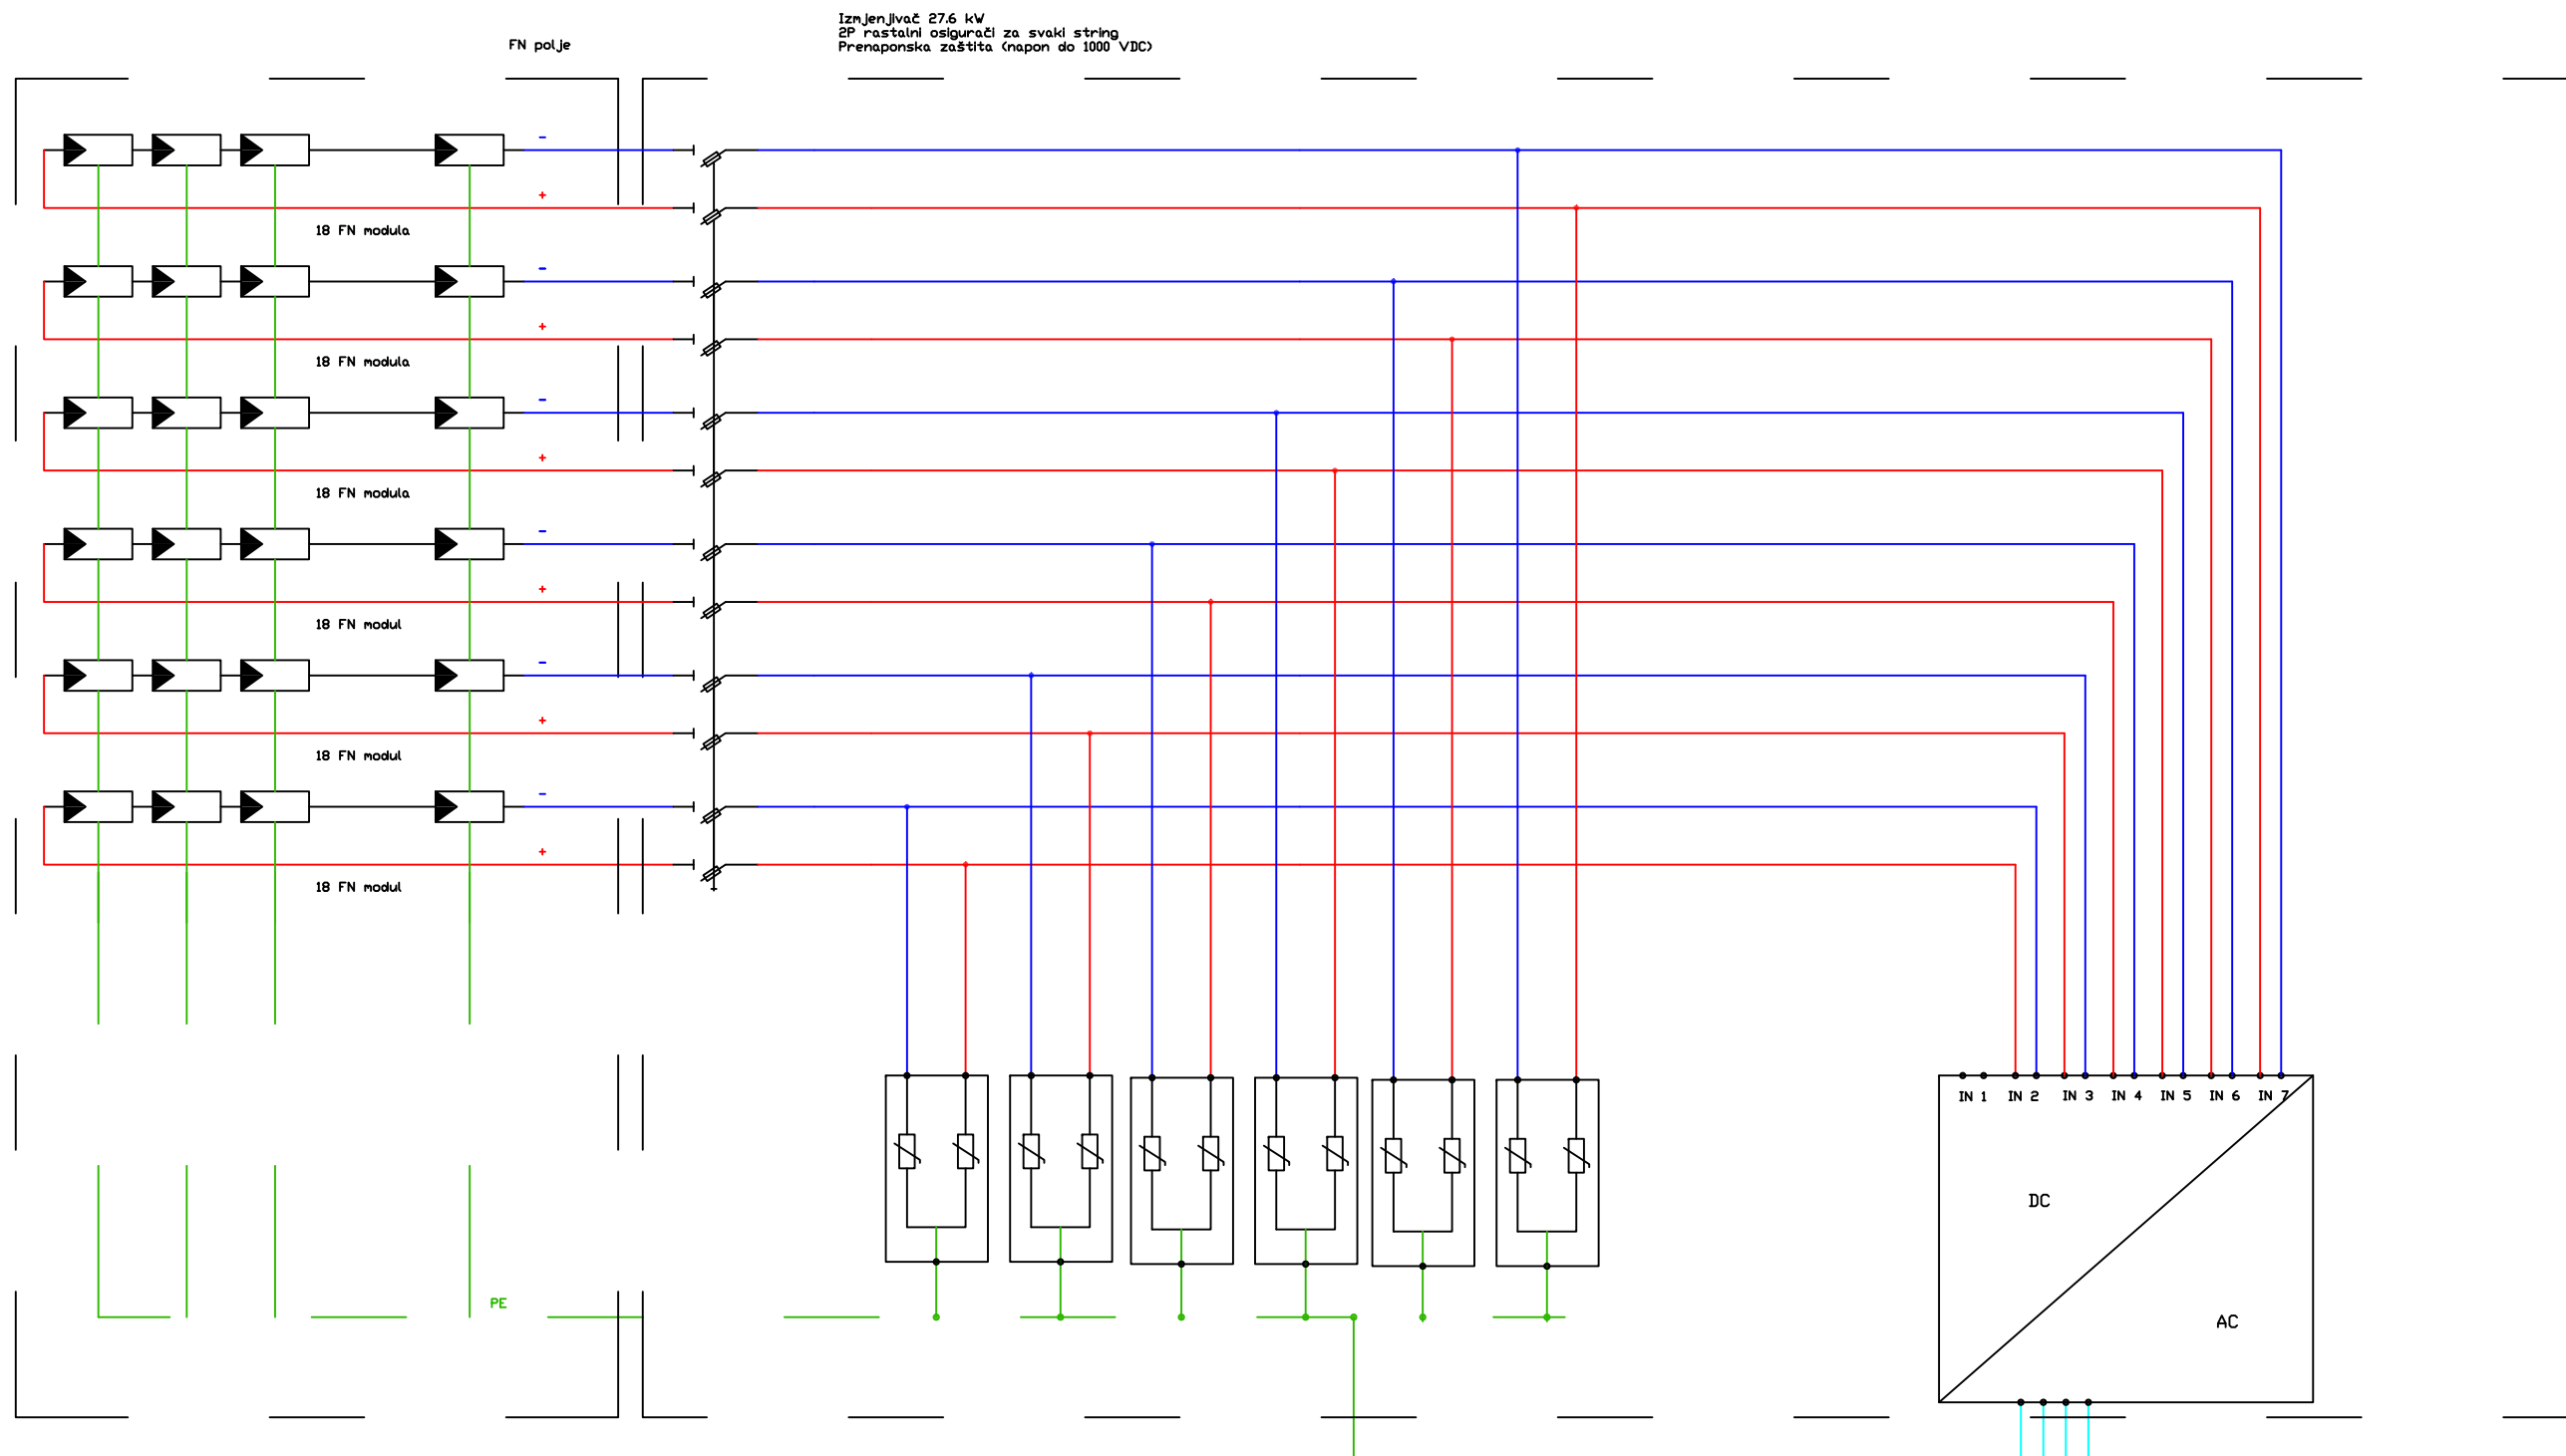
Investitor: GRADJA d.d. Vranjički put 2 21210 Solin		Enerco Solar d.o.o. Tržna 1, Zaprešić	
Objekt: Kukuljanovo b.b., 51223 Škrljevo k.č.br. 1574/2, k.o. Kukuljanovo		Sadržaj: SE GRADJA KUKULJANOVO 1– jednopolna shema fotonaponske elektrane – Inverter 4	
Projektant: Ivan Pišković,dipl.ing.	Mjerilo:	Br.projekta: 46/18	
Crtao: Ivan Pišković,dipl.ing.	Datum: 2018/09	Br.nacrta: 46/18–6	

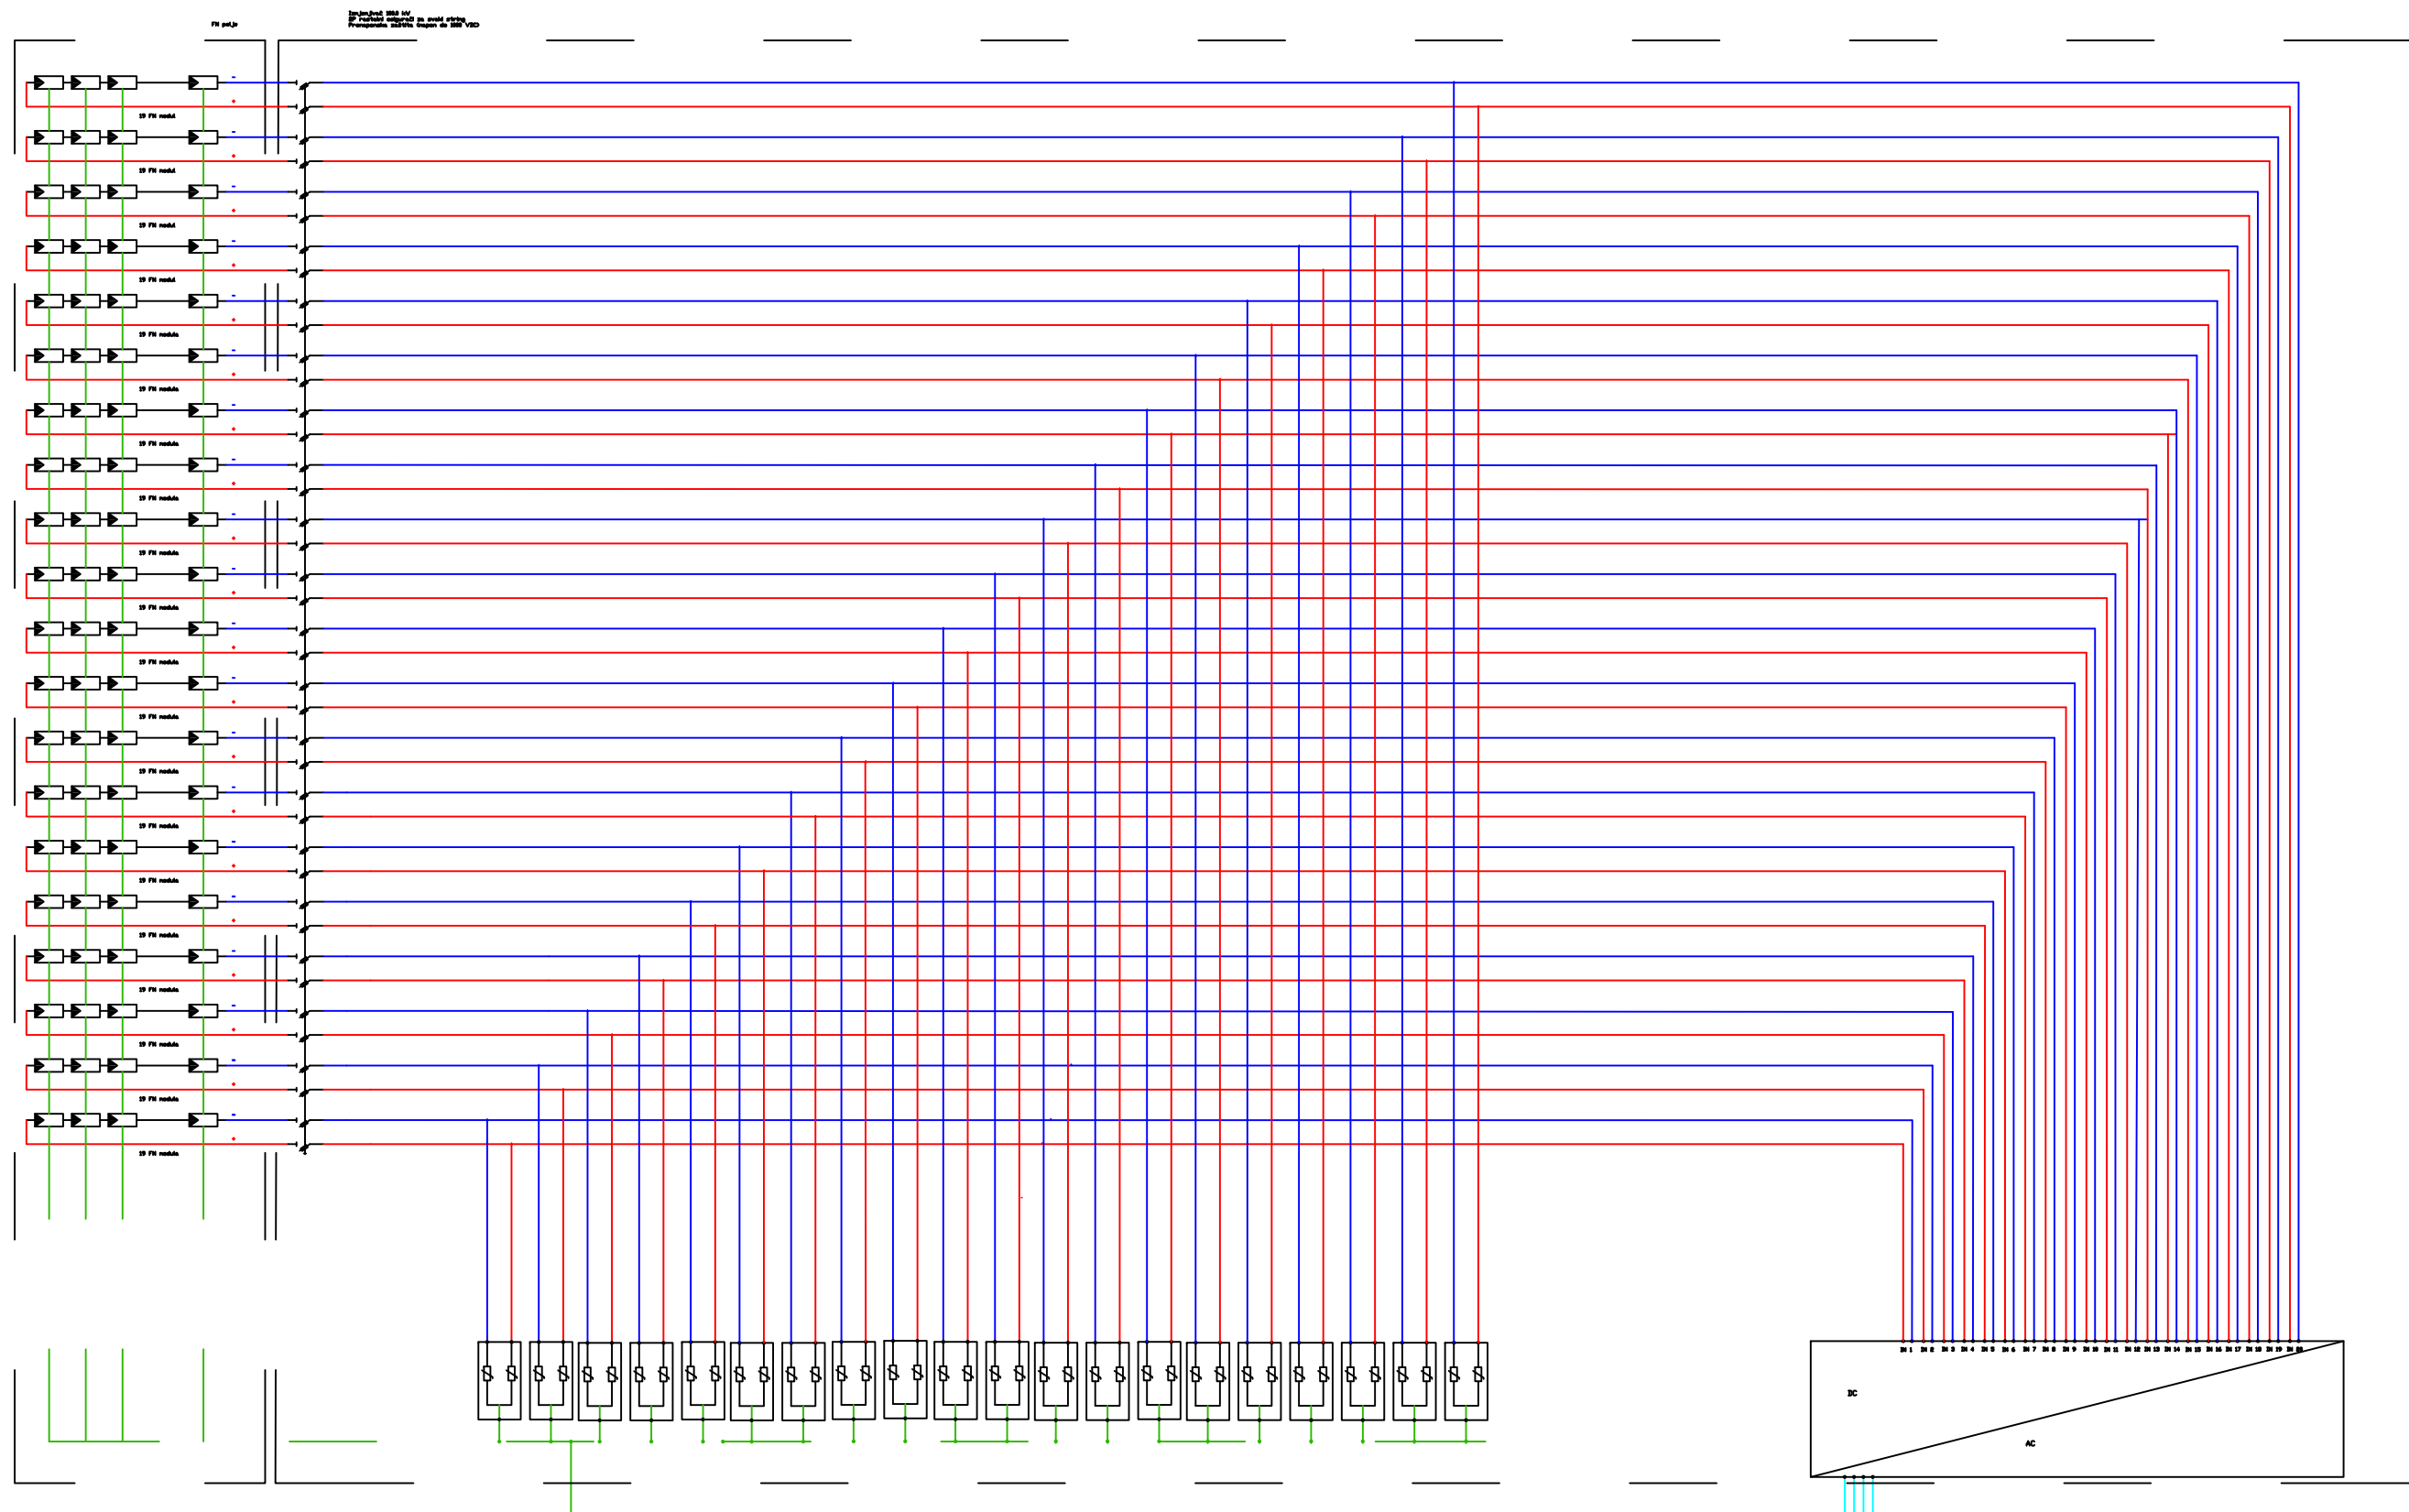




<p>Investitor: GRADJA d.d. Vranjički put 2 21210 Solin</p>		<p>ENERCO SOLAR  Enerco Solar d.o.o. Tržna 1, Zaprešić</p>	
		<p>Sadržaj: SE GRADJA KUKULJANOVO 1– jednopolna shema fotonaponske elektrane – Inverter 5</p>	
Projektant: Ivan Pišković, dipl.ing.	Mjerilo:	Br.projekta: 46/18	
Crtao: Ivan Pišković, dipl.ing.	Datum: 2018/09	Br.nacrta: 46/18–7	






Investitor: GRADJA d.d. Vranjički put 2 21210 Solin		Enerco Solar d.o.o. ENERCO SOLAR  Tržna 1, Zaprešić	
Objekt: Kukuljanovo b.b., 51223 Škrlevo k.č.br. 1574/2, k.o. Kukuljanovo		Sadržaj: SE GRADJA KUKULJANOVO 1 – jednopolna shema fotonaponske elektrane – Inverter 6	
Projektant: Ivan Pišković,dipl.ing.	Mjerilo:	Br.projekta: 46/18	
Crtao: Ivan Pišković,dipl.ing.	Datum: 2018/09	Br.nacrta: 46/18–8	




Investitor: GRADJA d.d. Vranjički put 2 21210 Solin		Enerco Solar d.o.o. Tržna 1, Zaprešić	
Objekt: Kukuljanovo b.b., 51223 Škrlevo k.č.br. 1574/2, k.o. Kukuljanovo		Sadržaj: SE GRADJA KUKULJANOVO 1– jednopolna shema fotonaponske elektrane – Inverter 7	
Projektant: Ivan Pišković, dipl.ing.	Mjerilo:	Br.projekta: 46/18	
Crtao: Ivan Pišković, dipl.ing.	Datum: 2018/09	Br.nacrta: 46/18–9	

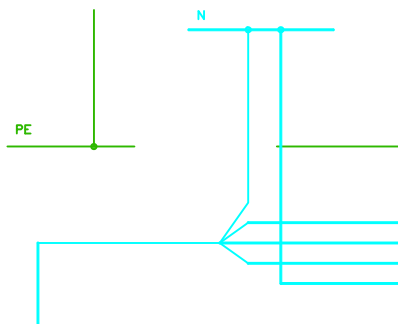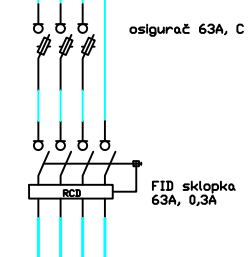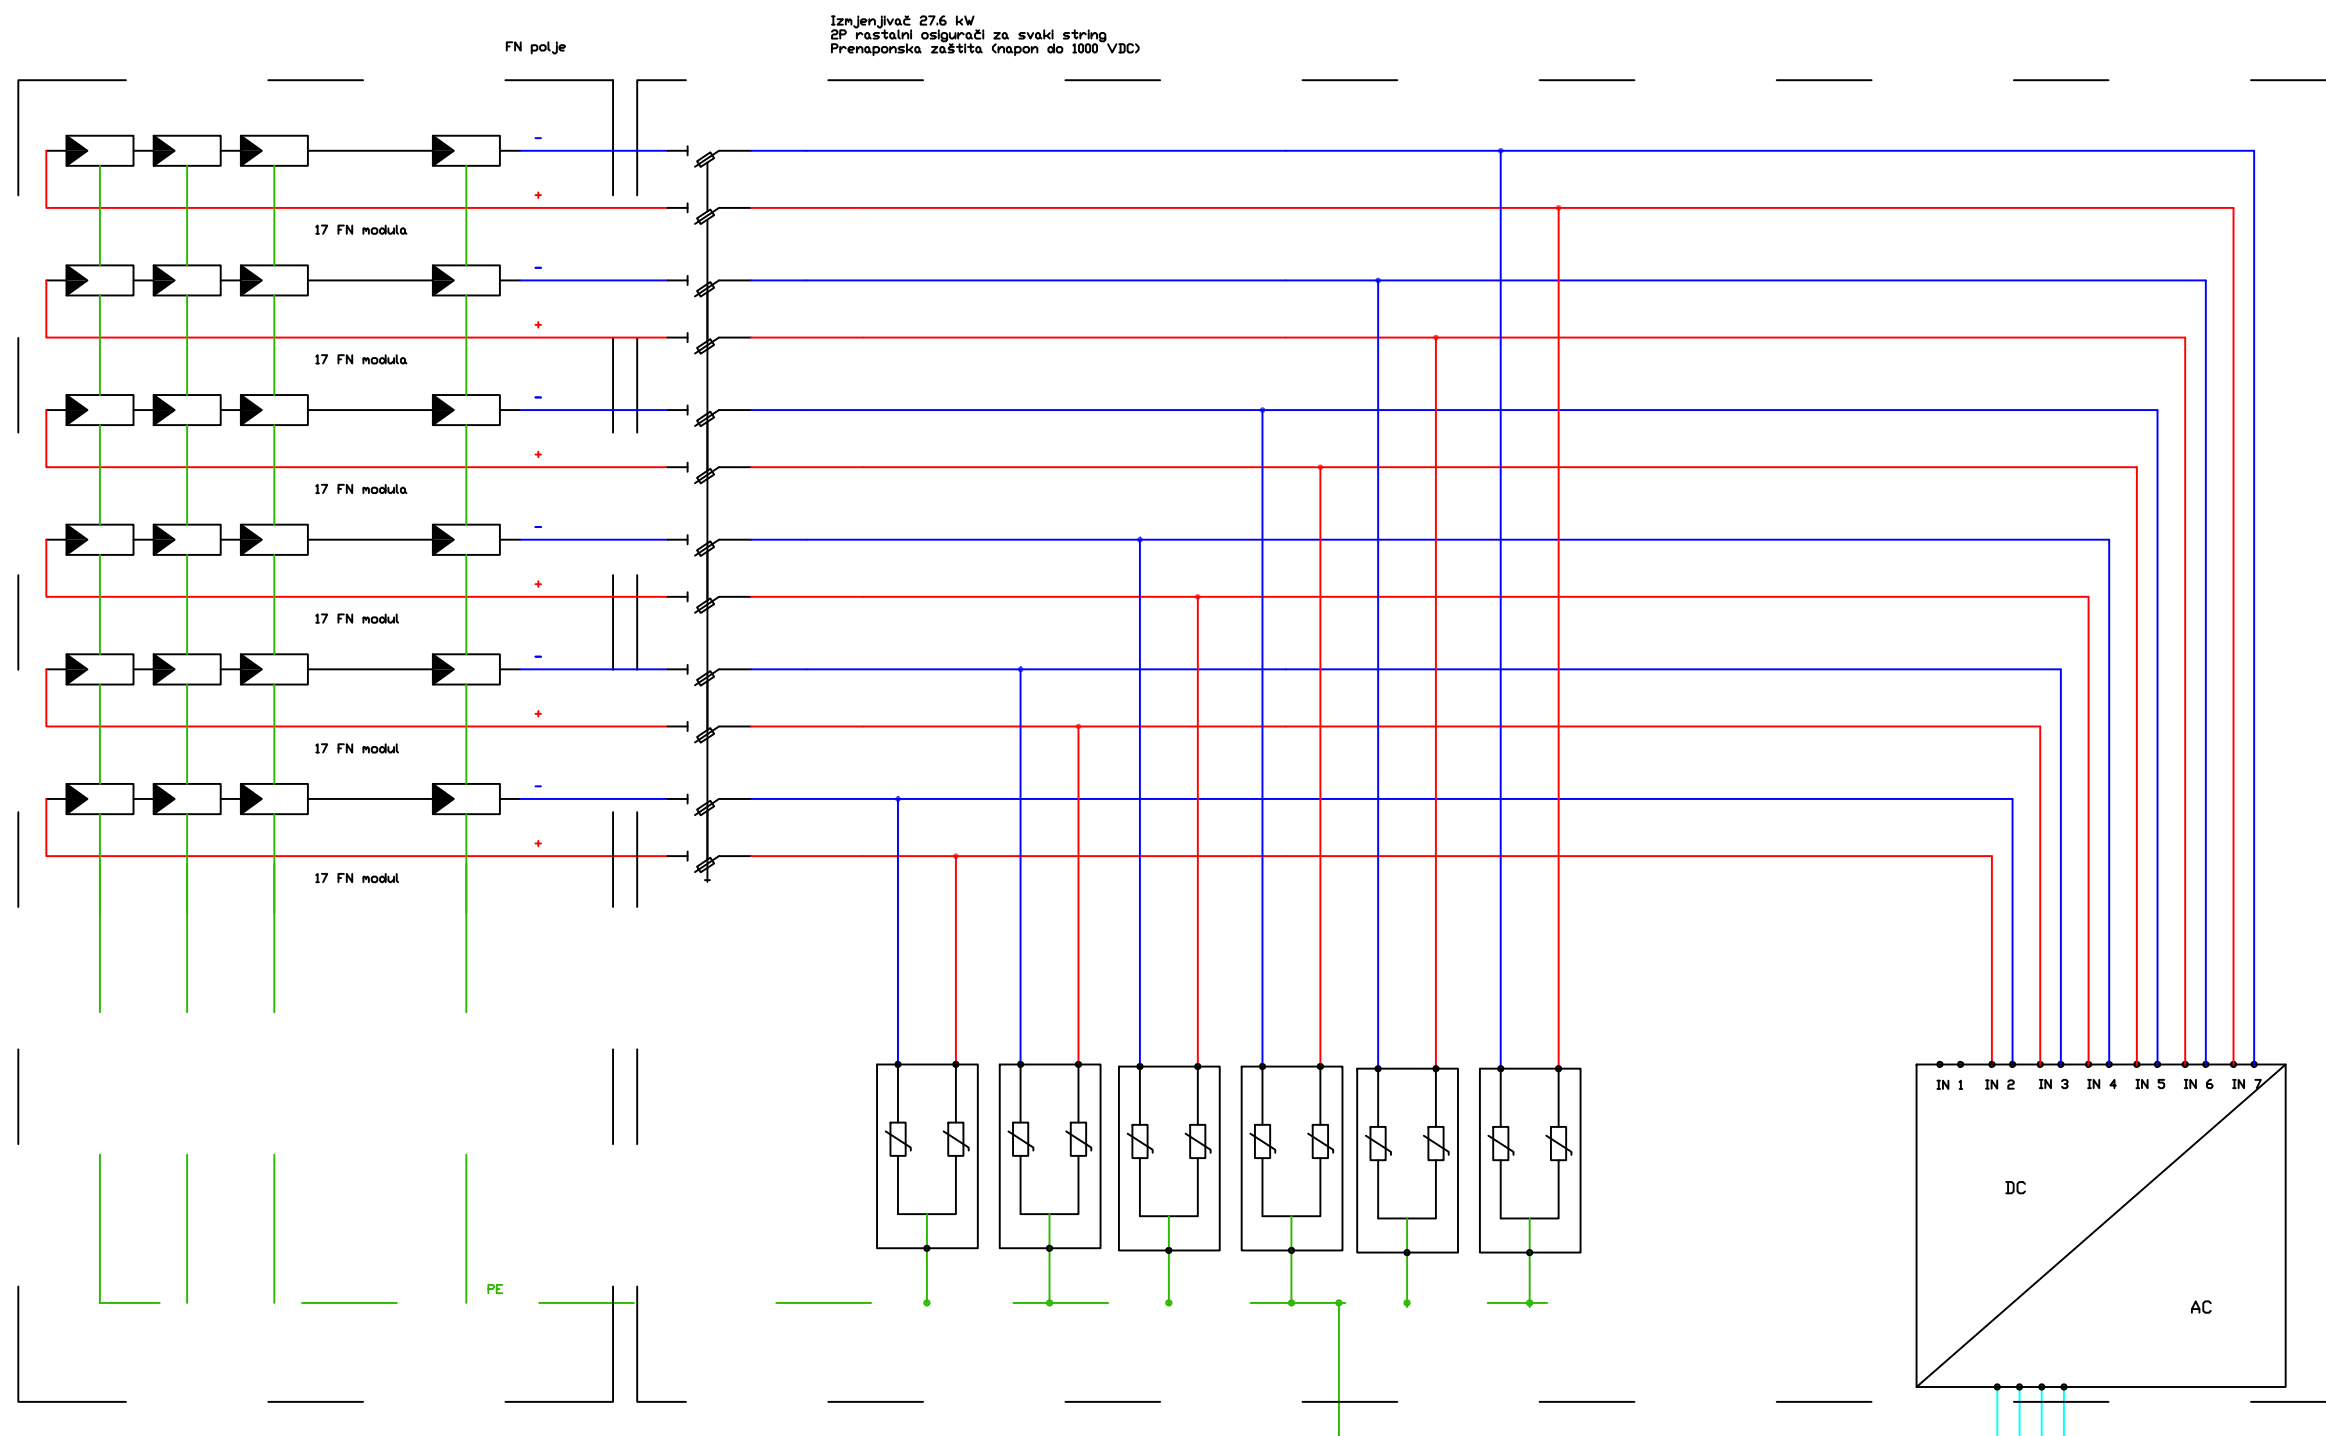


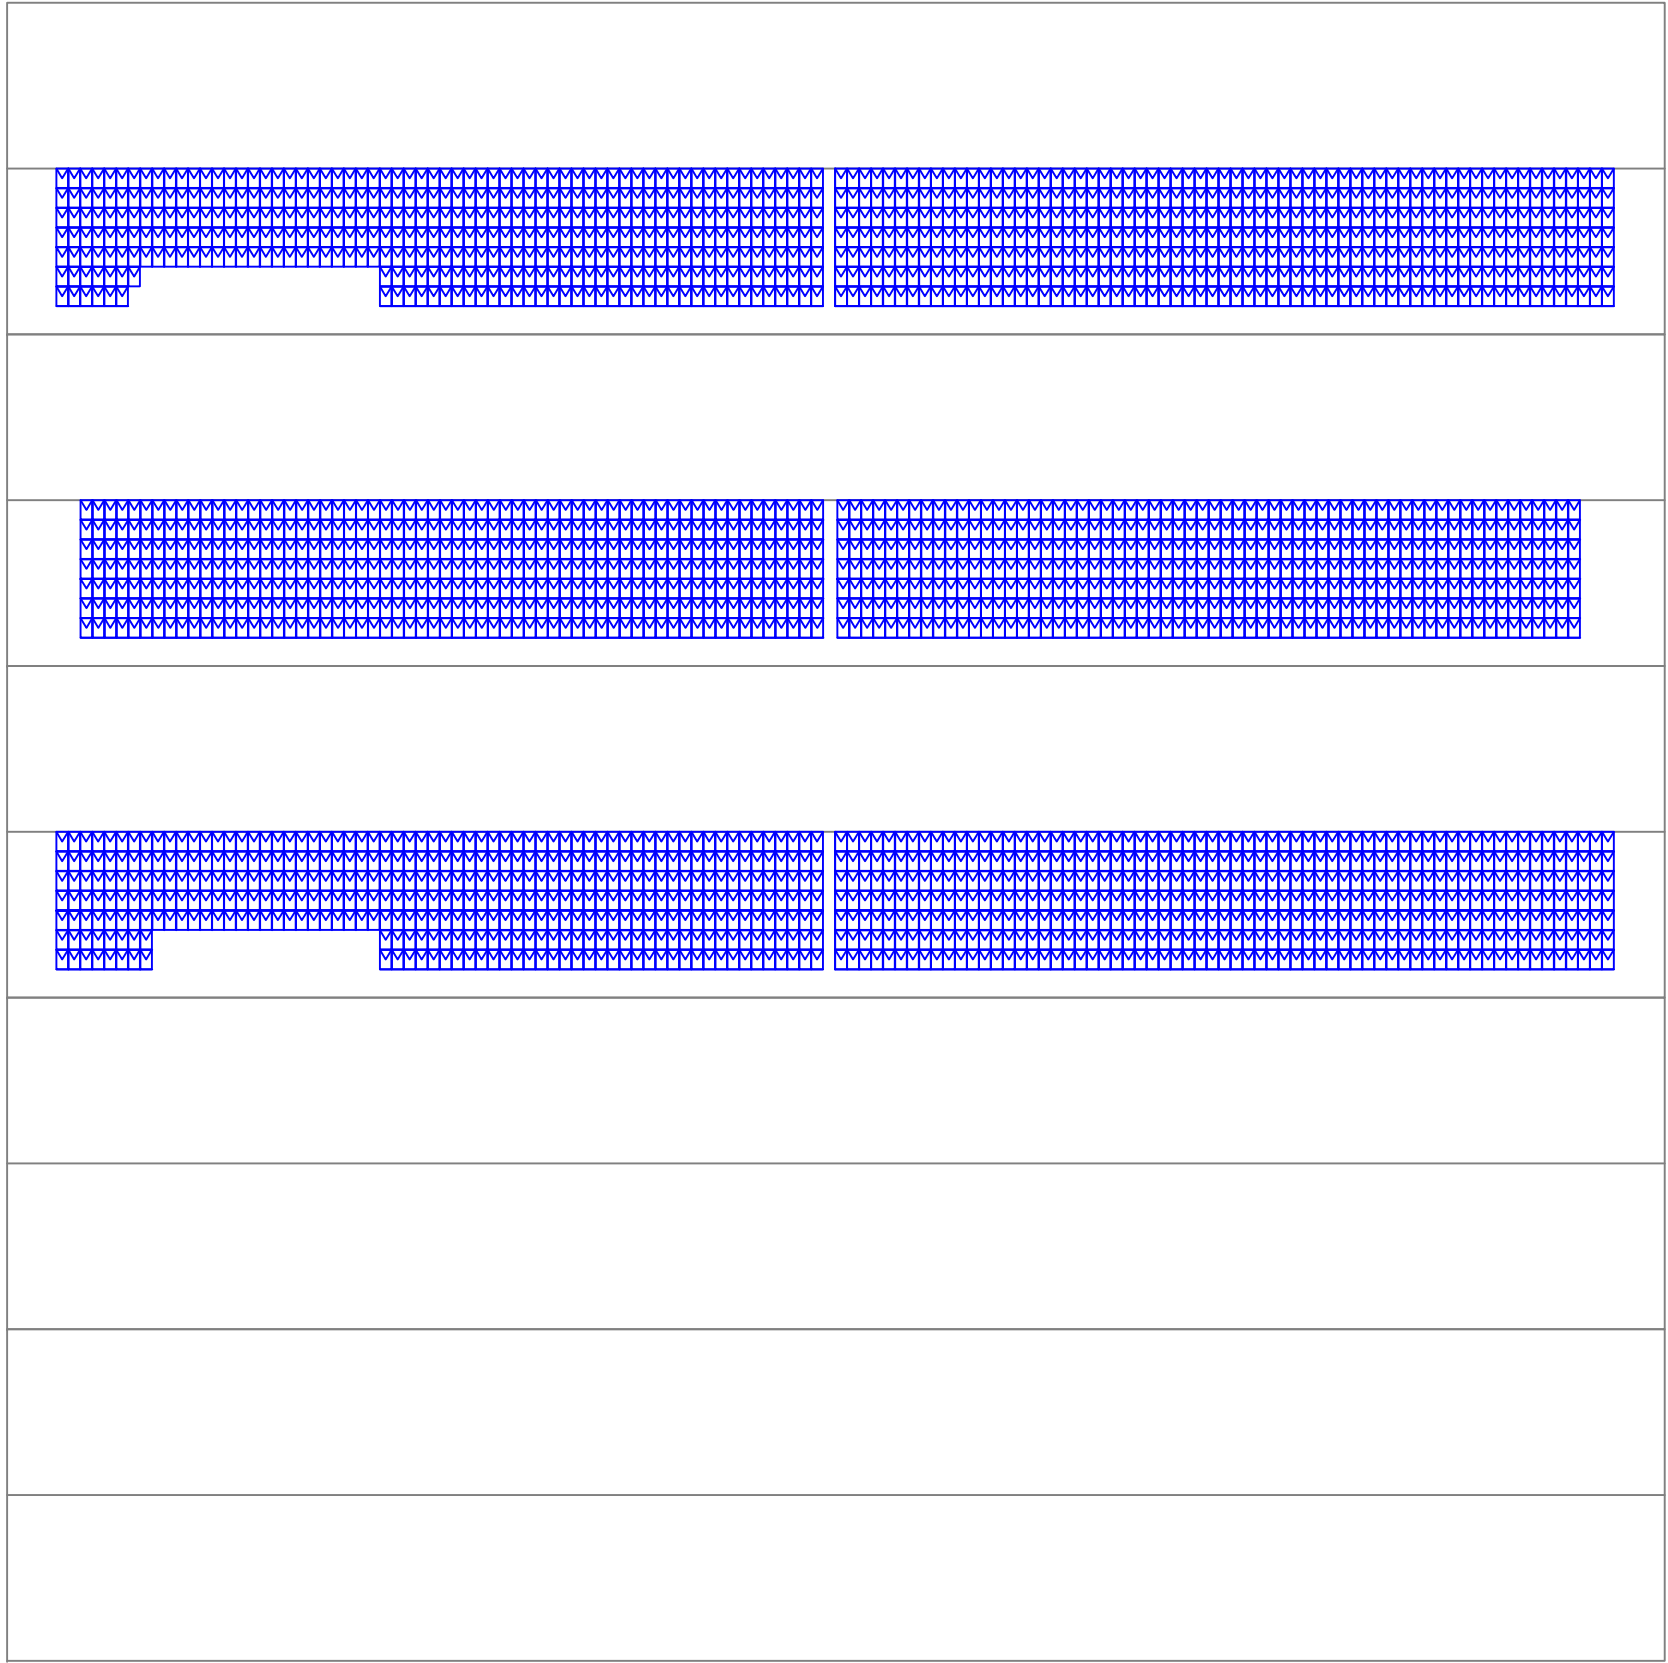
Investitor: GRADJA d.d. Vranjički put 2 21210 Solin		Enerco Solar d.o.o. Tržna 1, Zaprešić	
Objekt: Kukuljanovo b.b., 51223 Škrlevo k.č.br. 1574/2, k.o. Kukuljanovo		Sadržaj: SE GRADJA KUKULJANOVO 1– jednopolna shema fotonaponske elektrane – Inverter 8	
Projektant: Ivan Pišković, dipl.ing.	Mjerilo:	Br.projekta: 46/18	
Crtao: Ivan Pišković, dipl.ing.	Datum: 2018/09	Br.nacrta: 46/18–10	

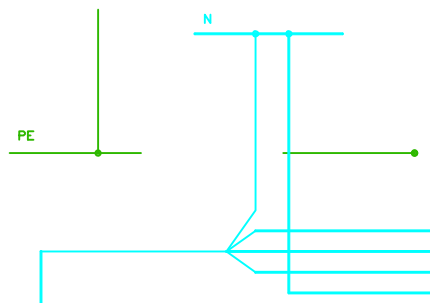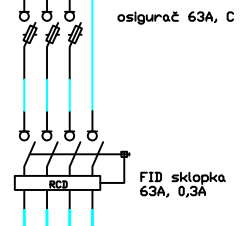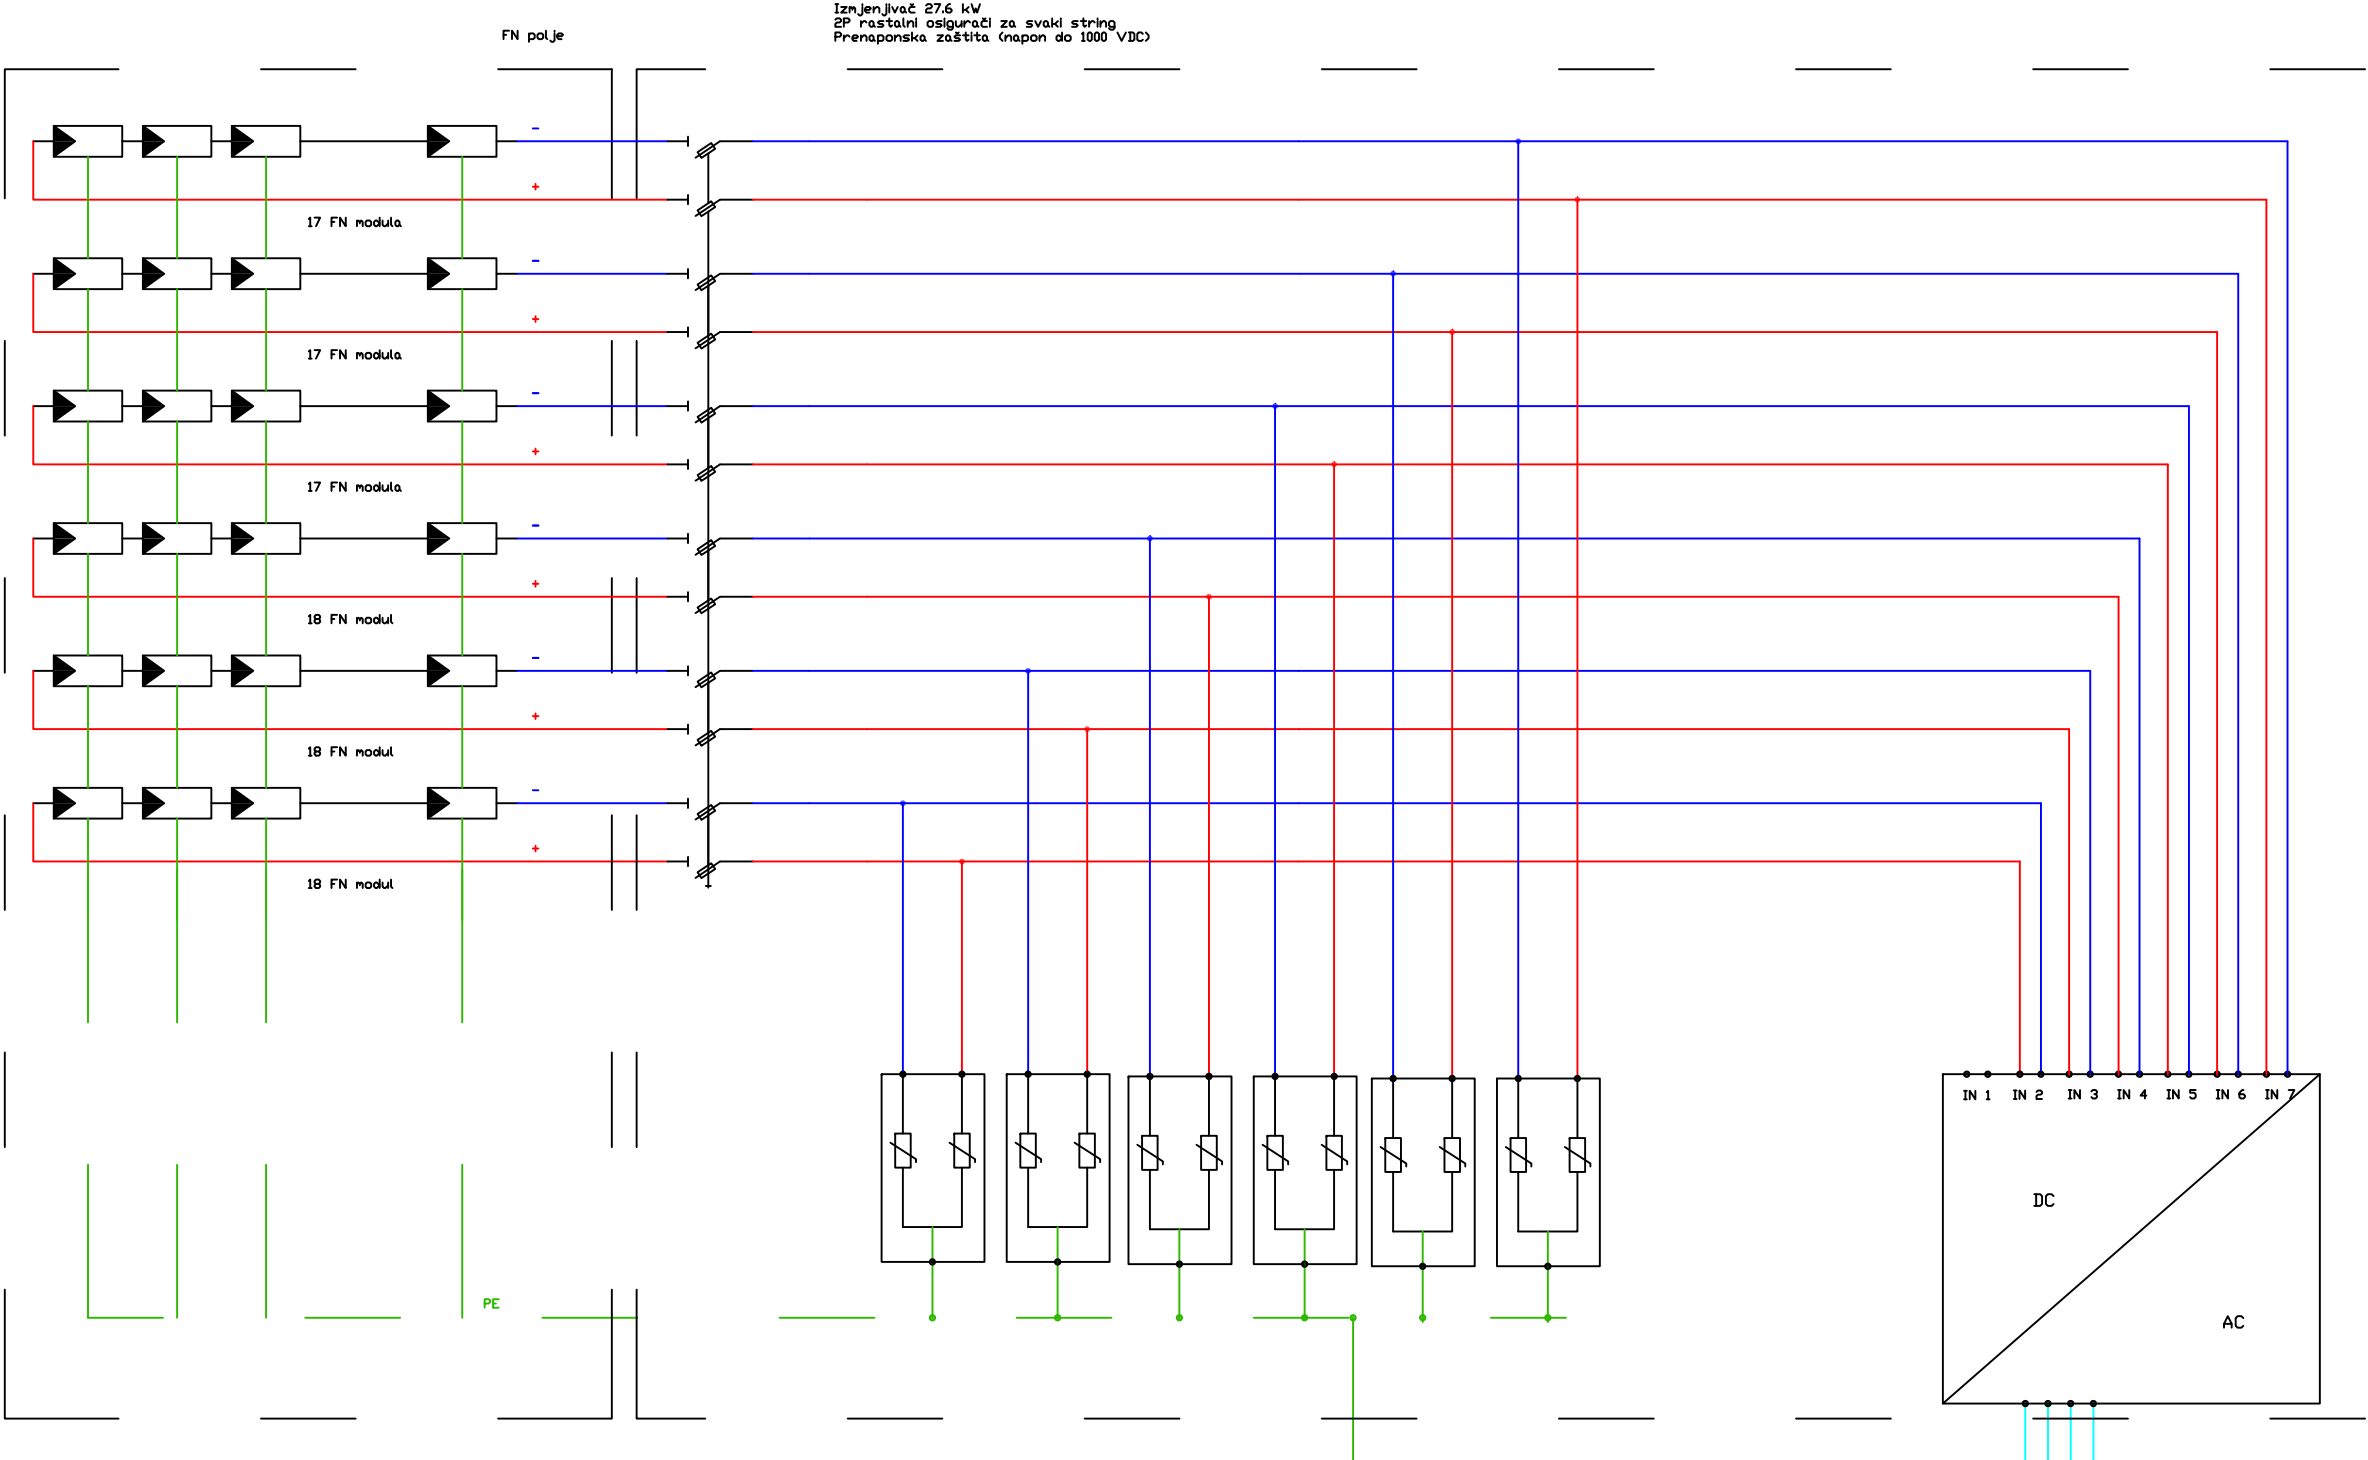


Investitor: GRADJA d.d. Vranjički put 2 21210 Solin		Enerco Solar d.o.o. Tržna 1, Zaprešić	
Objekt: Kukuljanovo b.b., 51223 Škrljevo k.č.br. 1574/2, k.o. Kukuljanovo		Sadržaj: SE GRADJA KUKULJANOVO 1– jednopolna shema fotonaponske elektrane – Inverter 9	
Projektant: Ivan Pišković, dipl.ing.	Mjerilo:	Br.projekta: 46/18	
Crtao: Ivan Pišković, dipl.ing.	Datum: 2018/09	Br.nacrta: 46/18–11	

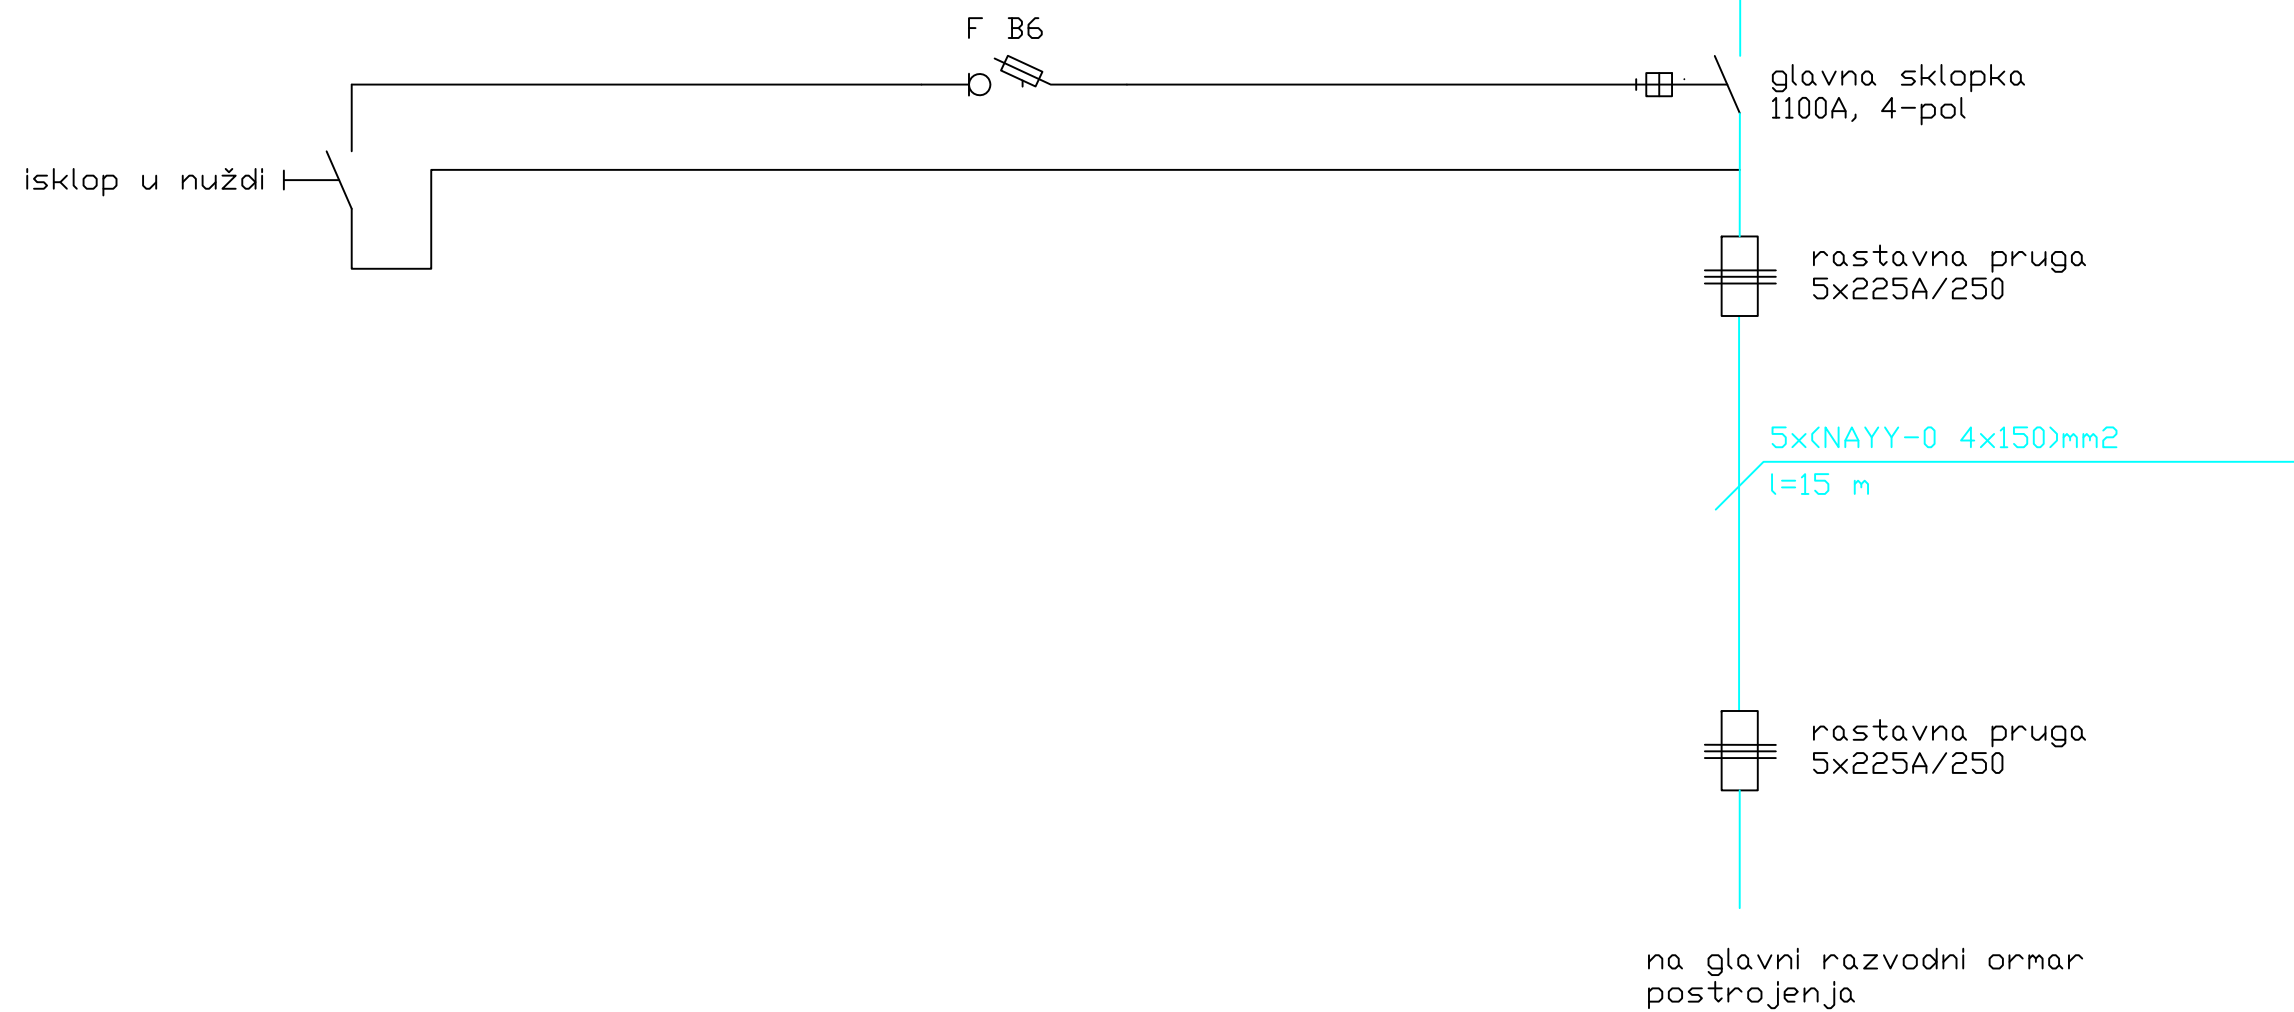

Investitor: GRADJA d.d. Vranjički put 2 21210 Solin		ENERCO SOLAR  Enerco Solar d.o.o. Tržna 1, Zaprešić	
Objekt: Kukuljanovo b.b., 51223 Škrlevo k.č.br. 1574/2, k.o. Kukuljanovo		Sadržaj: SE GRADJA KUKULJANOVO 1 – shema spajanja fotonaponske elektrane – priključak na GRO objekta	
Projektant: Ivan Pišković, dipl.ing.	Mjerilo:	Br.projekta: 46/18	
Crtao: Ivan Pišković, dipl.ing.	Datum: 2018/09	Br.nacrta: 46/18–12	



Investitor: GRADJA d.d. Vranjički put 2 21210 Solin		 Enerco Solar d.o.o. Tržna 1, Zaprešić
Objekt: Kukuljanovo b.b., 51223 Škrljevo k.č.br. 1574/2, k.o. Kukuljanovo		
Projektant: Ivan Pišković,dipl.ing.	Mjerilo:	Br.projekta: 46/18
Crtao: Ivan Pišković,dipl.ing.	Datum: 2018/09	Br.nacrta: 46/18–13

