



A - A uzdužni presjek aneks

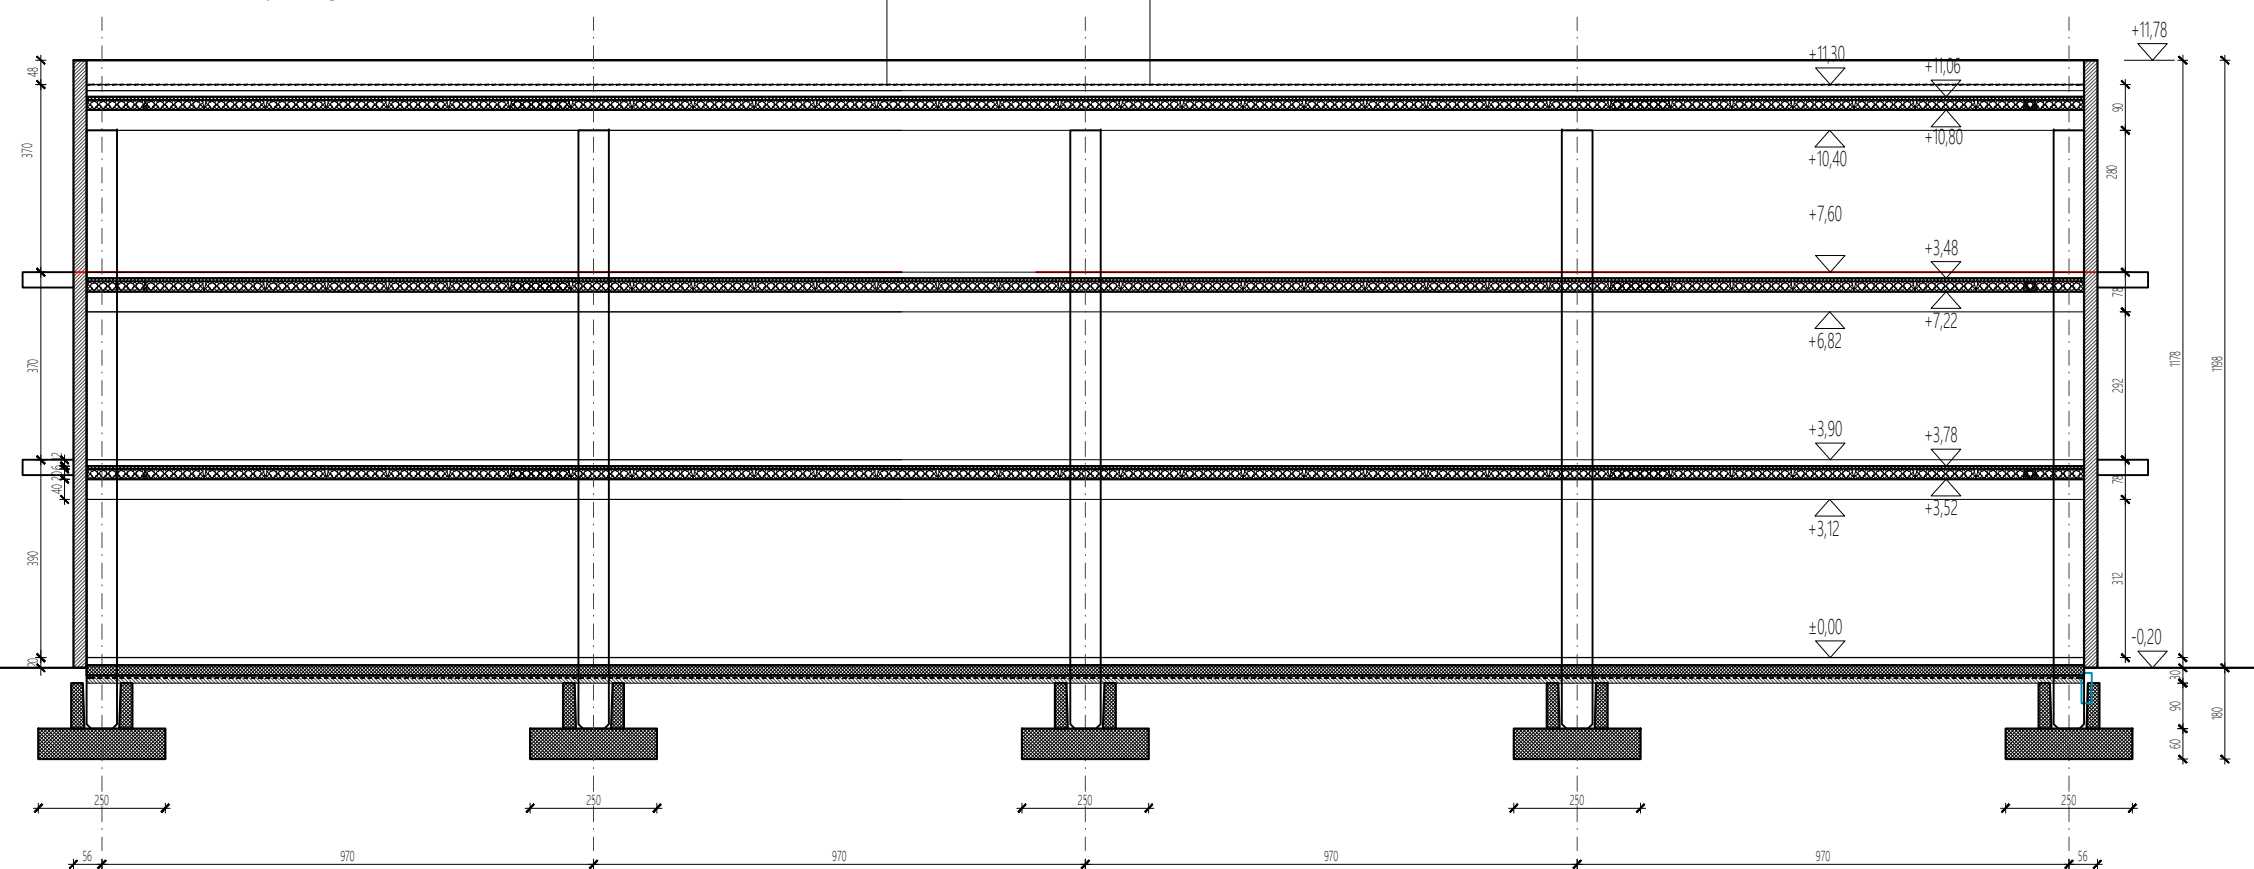

B - B poprečni presjek hale

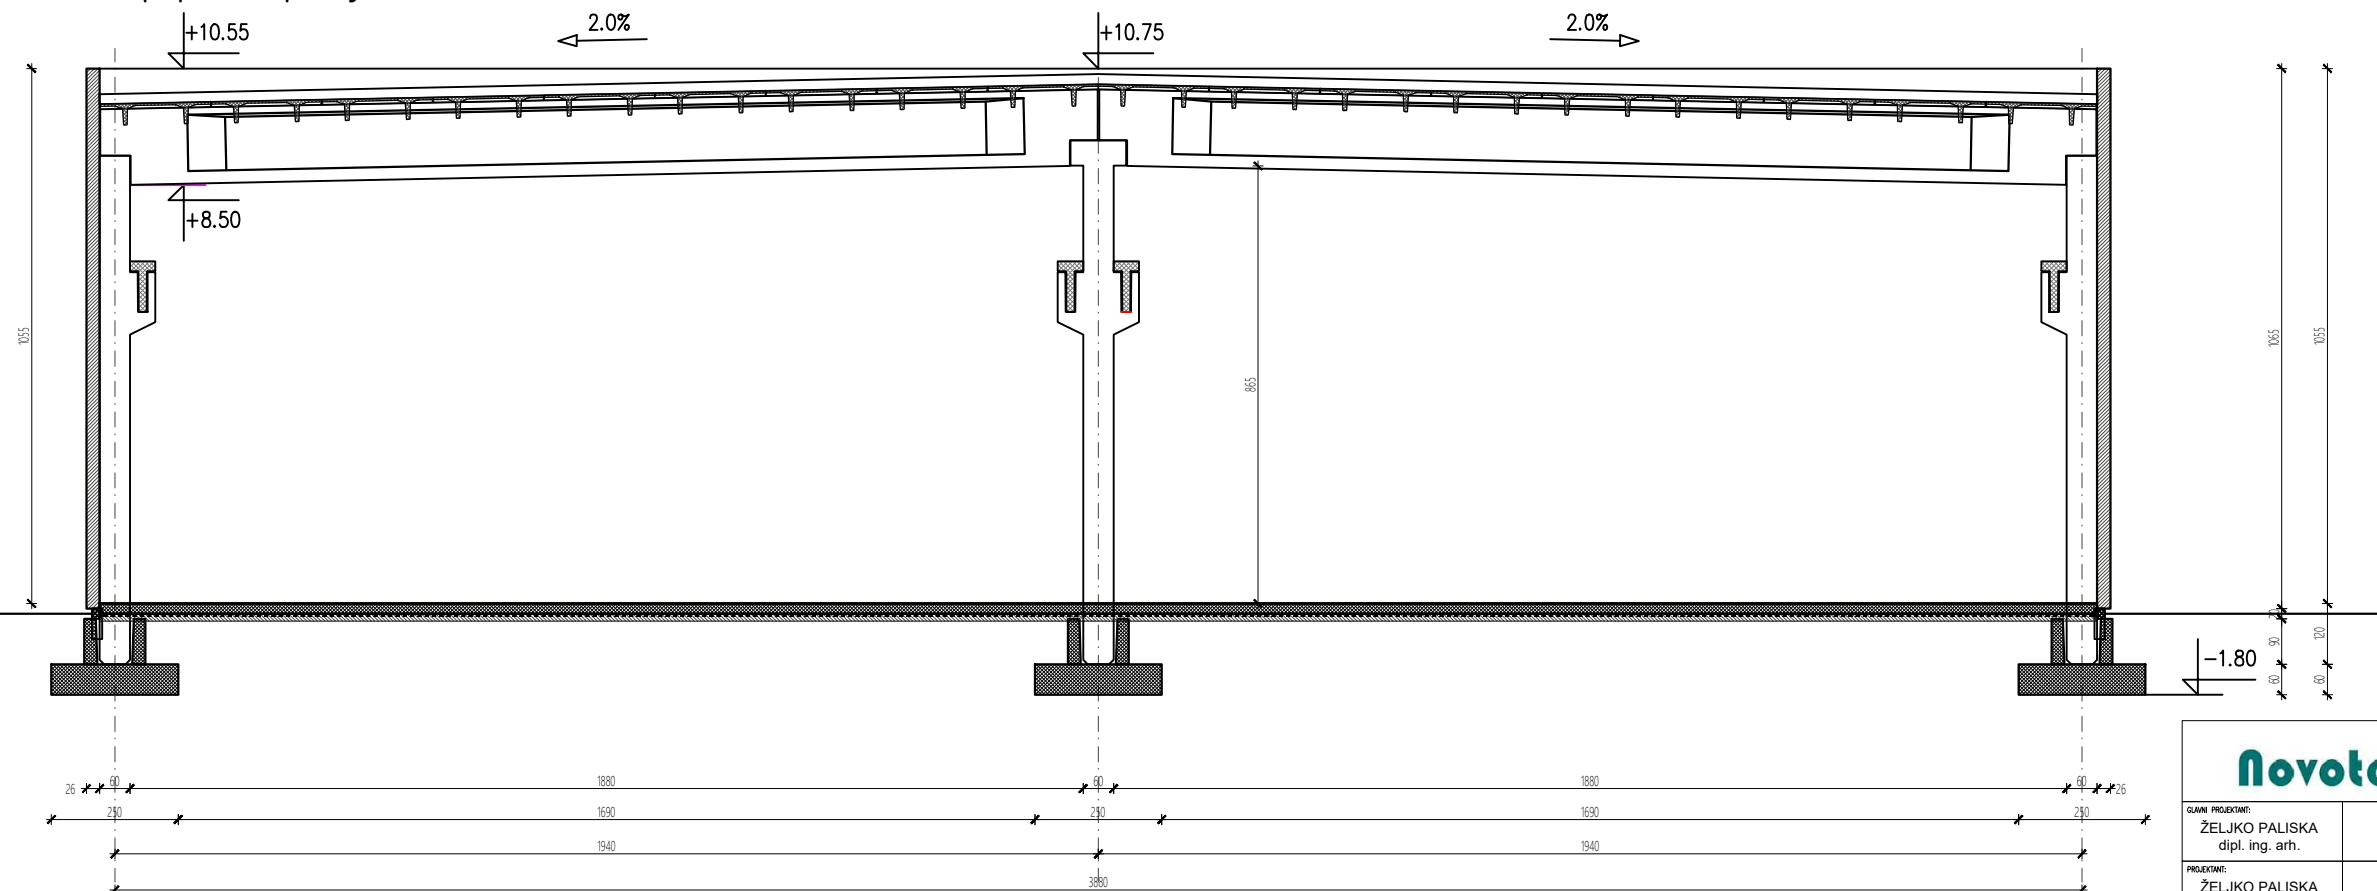

## PRESJECI

		<b>INVESTITOR:</b> ARROW d.o.o., Tribje 29, Umag	
<b>GLAVNI PROJEKTANT:</b> ŽELJKO PALISKA dipl. ing. arh.		<b>GRAĐEVINA:</b> Građevina gospodarske namjene-proizvodne-pretežitve industrijske sa pratećim poslovnim sadržajima	
<b>OSTALI PROJEKTANTI:</b> ŽELJKO PALISKA dipl. ing. arh.		<b>LOKACIJA GRAĐEVINE:</b> k.č.2502/5 k.o. Novigrad	
<b>PROJEKTOVI:</b> ŽELJKO PALISKA dipl. ing. arh.		<b>FAZA PROJEKTA:</b> Izvedbeni projekt	<b>VRSTA PROJEKTA:</b> arhitektonski projekt
<b>PROJEKTOVANJE SURADNIK:</b> VALENTINA KIDOŠI dipl. ing. arh.		<b>IZVEDENIČKA OZNAKA PROJEKTA:</b>	<b>OZNAKA PROJEKTA:</b>
		<b>DATUM IZDAJE:</b> studeni 2018	<b>STRANICA:</b>
		<b>SKUPNA STRANICA:</b>	<b>BROJ LISTA:</b> 7 <b>UKUPNO LISTOVA:</b> 1:100
		<b>PRESJEK A-A I B-B</b>	