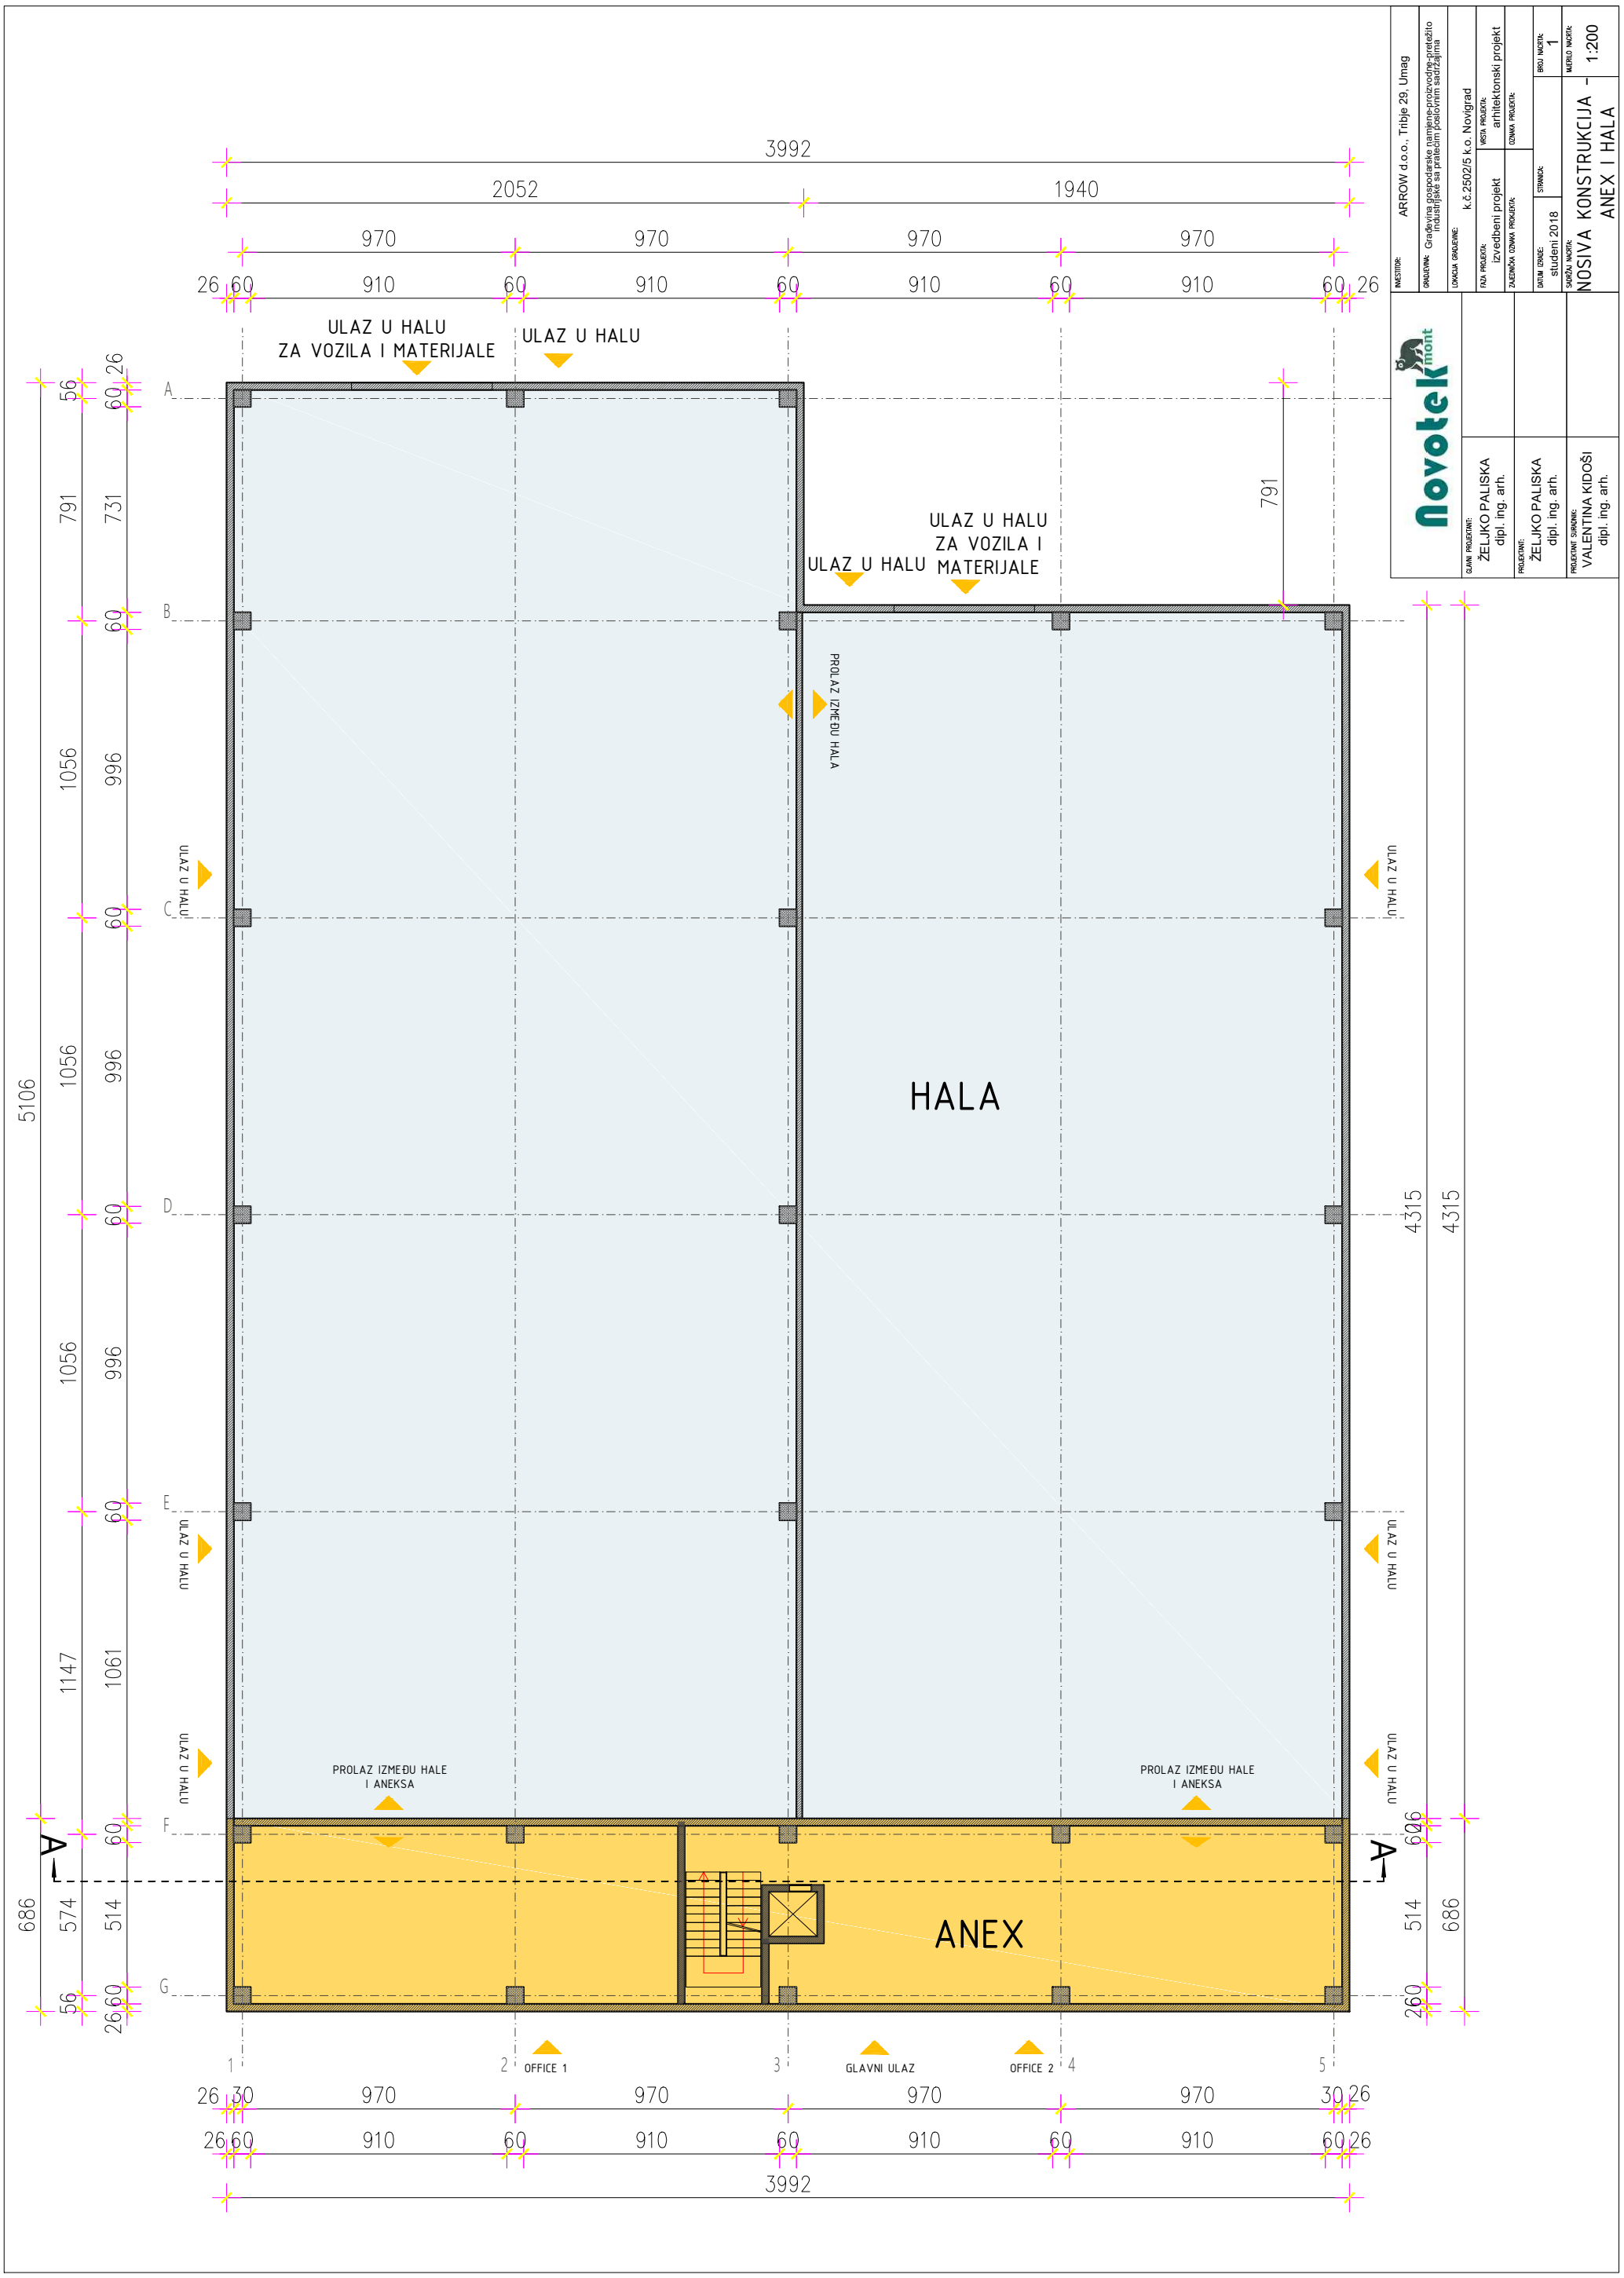
3992
2052
1940
970
910
60
26
ULAZ U HALU ZA VOZILA I MATERIJALE
ULAZ U HALU
ULAZ U HALU ZA VOZILA I MATERIJALE
PROLAZ IZMEĐU HALA
ULAZ U HALU
HALA
PROLAZ IZMEĐU HALE I ANEKSA
ANEX
OFFICE 1
GLAVNI ULAZ
OFFICE 2
A
B
C
D
E
F
G
1
2
3
4
5
5106
4315
791
731
1056
996
1147
1061
686
574
514
56
30
260
606
INVESTITOR: ARROW d.o.o., Tribje 29, Umag
GRAĐEVINA: Građevina gospodarske namjene-proizvodne-pretežito industrijske sa pratećim poslovnim sadržajima
LOKACIJA GRAĐEVINE: k.č.2502/5 k.o. Novigrad
FAZA PROJEKTA: izvedbeni projekt
VRSTA PROJEKTA: arhitektonski projekt
ZAJEDNIČKA OZNAKA PROJEKTA:
OZNAKA PROJEKTA:
DATUM IZRADE: studeni 2018
STRANICA:
BROJ NACRTA: 1
SADRŽAJ NACRTA: NOSIVA KONSTRUKCIJA - ANEX I HALA
MJERILO NACRTA: 1:200
GLAVNI PROJEKTANT: ŽELJKO PALISKA dipl. ing. arh.
PROJEKTANT: ŽELJKO PALISKA dipl. ing. arh.
PROJEKTANT SURADNIK: VALENTINA KIDOŠI dipl. ing. arh.