



IZLAZ NA KROV I NADOZID

TLOCRTI ANEX

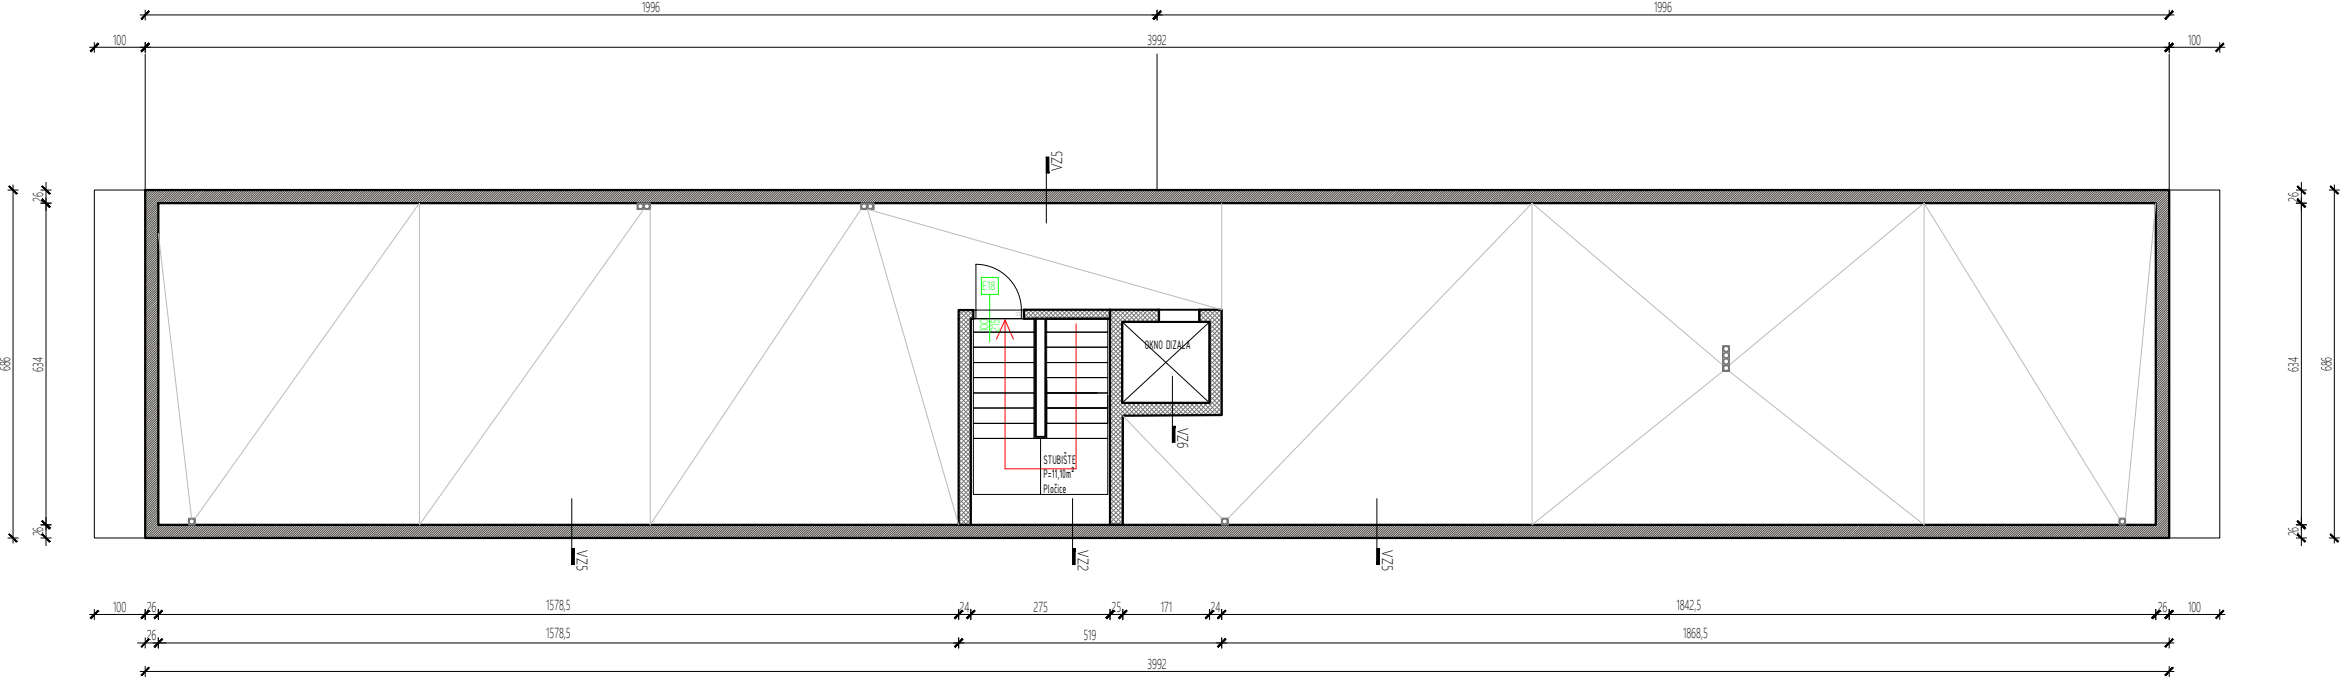

KROV ANEX

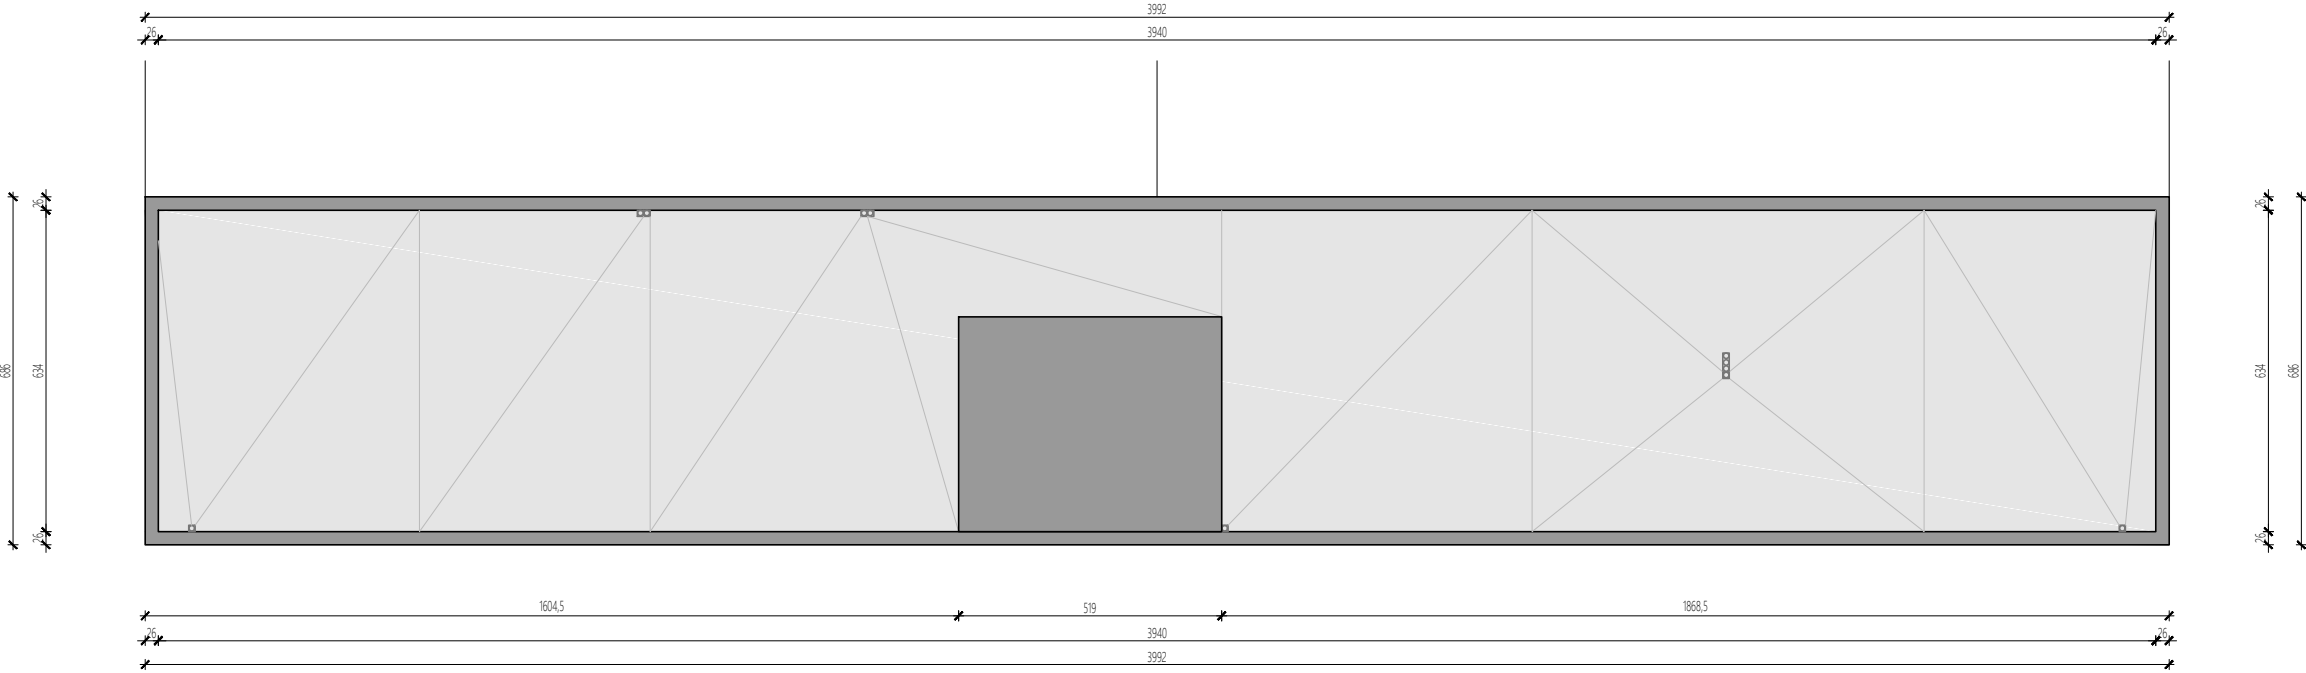

		INVESTITOR: ARROW d.o.o., Tribje 29, Umag	
GLAVNI PROJEKTANT: ŽELJKO PALISKA dipl. ing. arh.		GRADJEVINA: Građevina gospodarske namjene-proizvodne-pretežitio industrijske sa pratećim poslovnim sadržajima	
PROJEKTOVANJE: ŽELJKO PALISKA dipl. ing. arh.		LOKACIJA GRADJEVINE: k.č.2502/5 k.o. Novigrad	
PROJEKTOVANJE SUKLOBNIK: VALENTINA KIDOŠI dipl. ing. arh.		FAZA PROJEKTA: izvedbeni projekt	VISTA PROJEKTA: arhitektonski projekt
DATUM IZDAJE: studeni 2018		STRANICA: 6	BROJ NACRTA: 6
SADRŽAJ NACRTA: TLOCRTI ANEX		MJEŠTO NACRTA: 1:100	