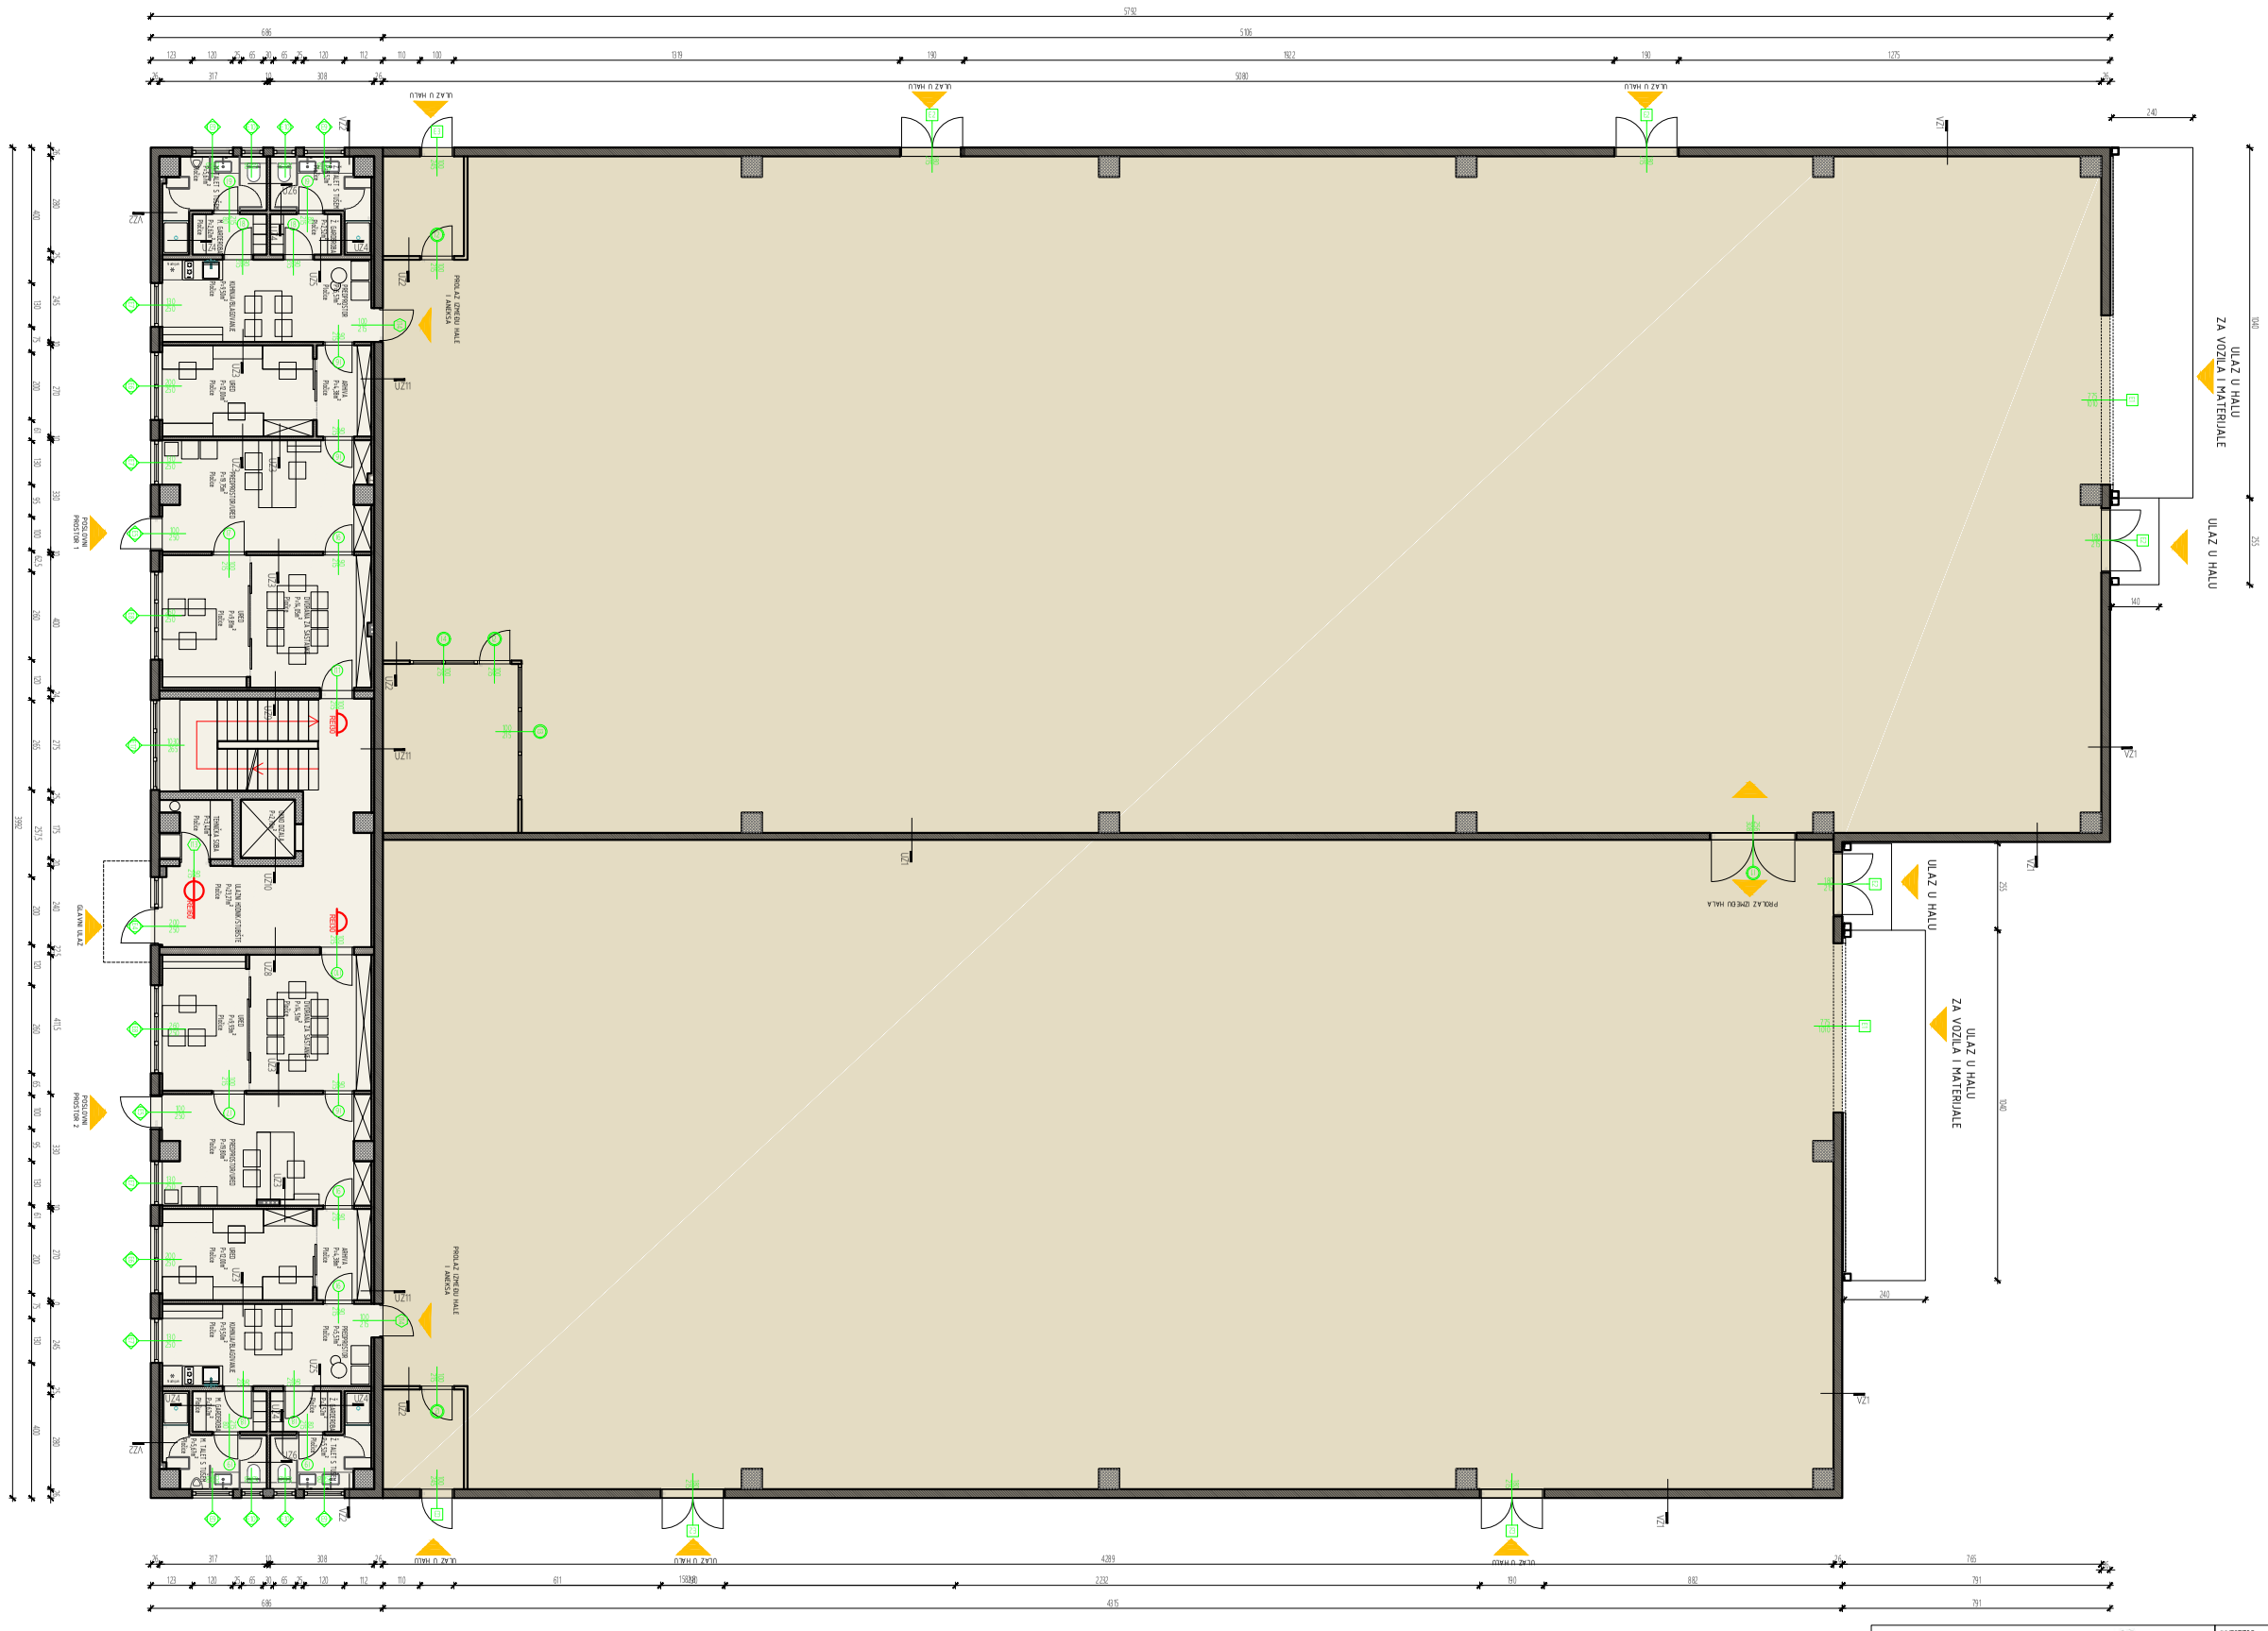

Novotek mont	
GLAVNI PROJEKTANT: ŽELJKO PALISKA dipl. ing. arh.	
PROJEKTANT: ŽELJKO PALISKA dipl. ing. arh.	
PROJEKTANT SURADNIK: VALENTINA KIDOŠI dipl. ing. arh.	

INVESTITOR:	ARROW d.o.o., Tribje 29, Umag
GRAĐEVINA:	Građevina gospodarske namjene-proizvodne-pretežito industrijske sa pratećim poslovnim sadržajima
LOKACIJA GRAĐEVINE:	k.č.2502/5 k.o. Novigrad
FAZA PROJEKTA: izvedbeni projekt	VRSTA PROJEKTA: arhitektonski projekt
ZAJEDNIČKA OZNAKA PROJEKTA:	OZNAKA PROJEKTA:
DATUM IZRADE: studeni 2018	STRANICA:
BROJ NACRTA: 2	
SADRŽAJ NACRTA: TLOCRT PRIZEMLJA - ANEX I HALA	MJERILO NACRTA: 1:100