










Copying, reproduction or any use not in conformity with the intended application and without consent of the DALEKOVOD-PROJEKT d.o.o. company is not permitted.

Umnožavanje, pretnisak i upotreba izvan namjene i bez odobrenja DALEKOVOD-PROJEKT d.o.o. nije dopušteno.

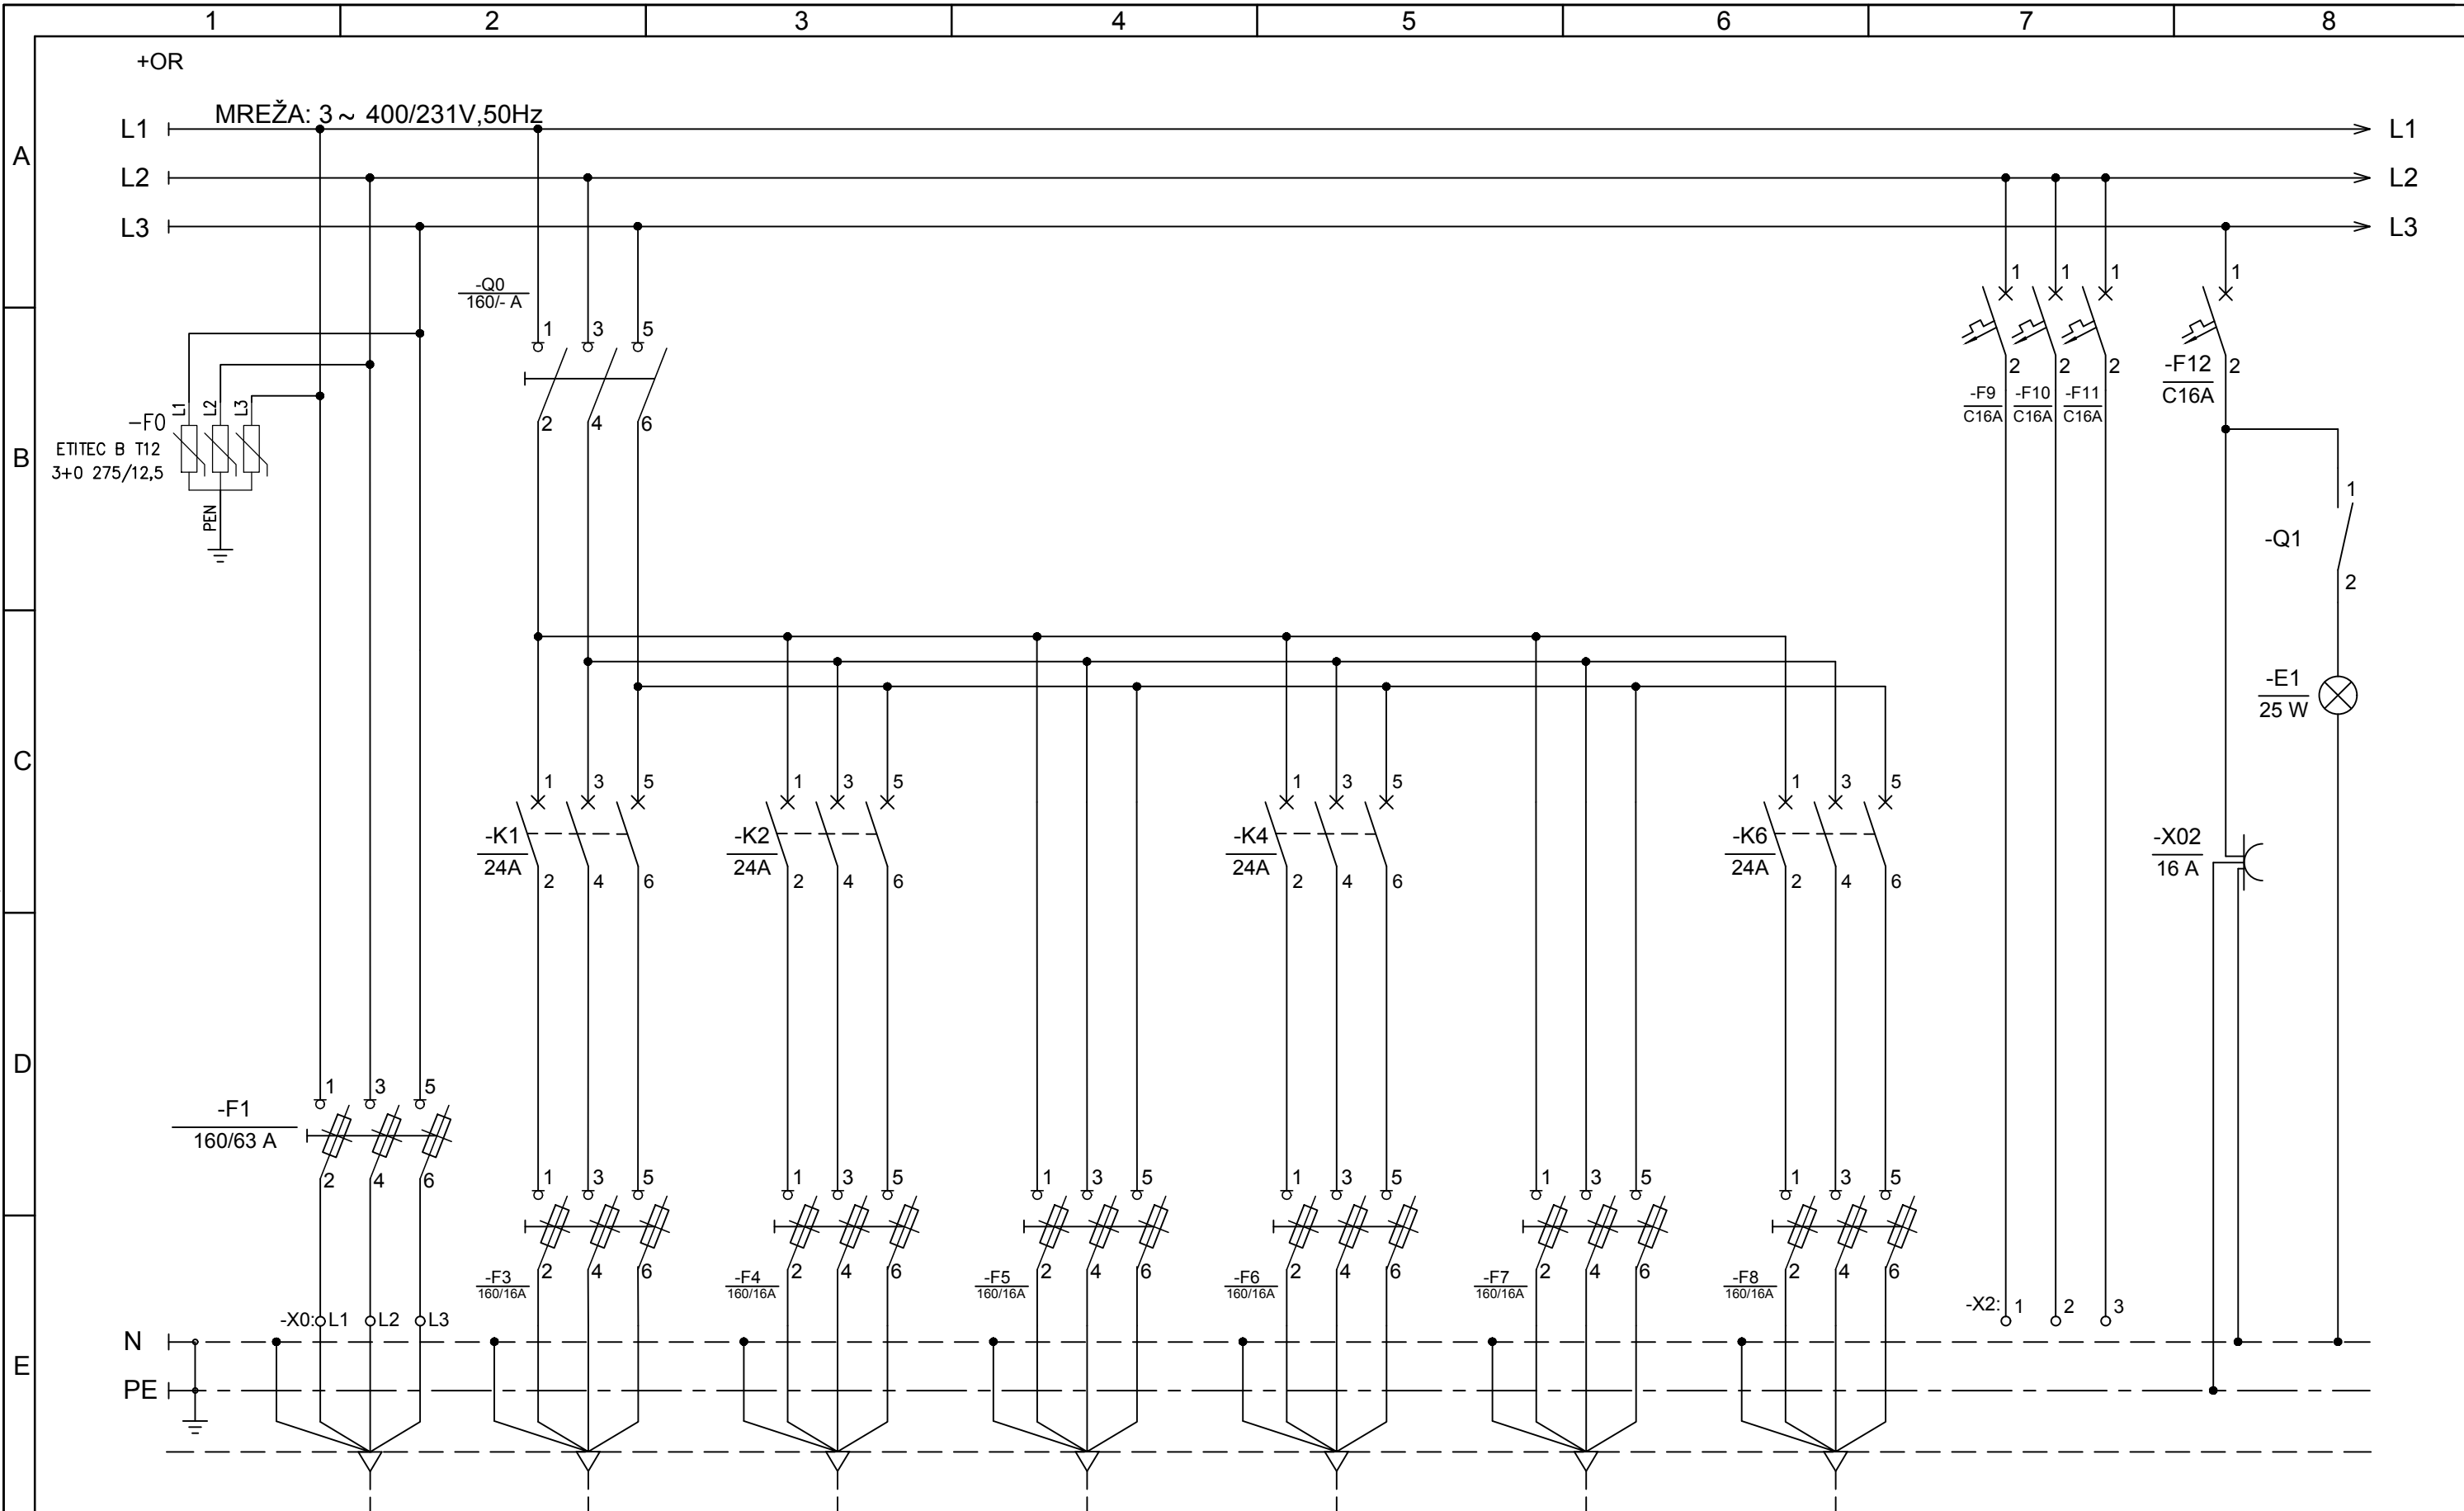

Spoj na	DOVOD NNM IZ TS	Vanjska rasvjeta 1	Vanjska rasvjeta 2	Vanjska rasvjeta 3	Vanjska rasvjeta 4	Vanjska rasvjeta 5	Vanjska rasvjeta 6
Tip kabela	NY Y 4x25 mm <sup>2</sup>	NY Y 4x16 mm <sup>2</sup>	NY Y 4x16 mm <sup>2</sup>	NY Y 4x16 mm <sup>2</sup>	NY Y 4x16 mm <sup>2</sup>	NY Y 4x16 mm <sup>2</sup>	NY Y 4x16 mm <sup>2</sup>
Oznaka kabela	-	1	2	3	4	5	6

REZERVA	RASVJETA I PRIKLJUČNICA
---------	-------------------------

NAZIV GRAĐEVINE: **PROIZVODNI POGON TVRTKE DALEKOVOD PROIZVODNJA d.o.o.**

NAZIV PROJEKTA: **PROJEKT ENERGETSKE UČINKOVITOSTI PROIZVODNOG POGONA**  
 SADRŽAJ: Tropolna shema razdjelnika rasvjete vanjskih radnih prostora +OR

PROJEKTANT: **Dubravko Fitzi, mag.ing.el.**  
  
**E 2275 OVLAŠTENI INŽENJER ELEKTROTEHNIKE**


d.o.o., 10 000 Zagreb, Marijana Čavića 4  
 OIB: 30467839701  
 NARUČITELJ: **DALEKOVOD PROIZVODNJA d.o.o.**  
 Ulica Trnošćica 17, 10370 Dugo Selo, OIB: 79970472123

STRUKA I RAZINA PROJEKTA:	DATUM:	REVIZIJA:	LIST/LISTOVA:
ELEKTROTEHNIČKI GLAVNI PROJEKT	1/2017	Rev. 0	1/4
ZAJEDNIČKA OZNAKA PROJEKTA:	REDNI BROJ MAPE:	BROJ PRILOGA:	
		RP2272E174	

Kontrola: Datum:

Copying, reproduction or any use not in conformity with the intended application and without consent of the DALEKOVOD-PROJEKT d.o.o. company is not permitted.

Umnožavanje, pretisak i upotreba izvan namjene i bez odobrenja DALEKOVOD-PROJEKT d.o.o. nije dopušteno.

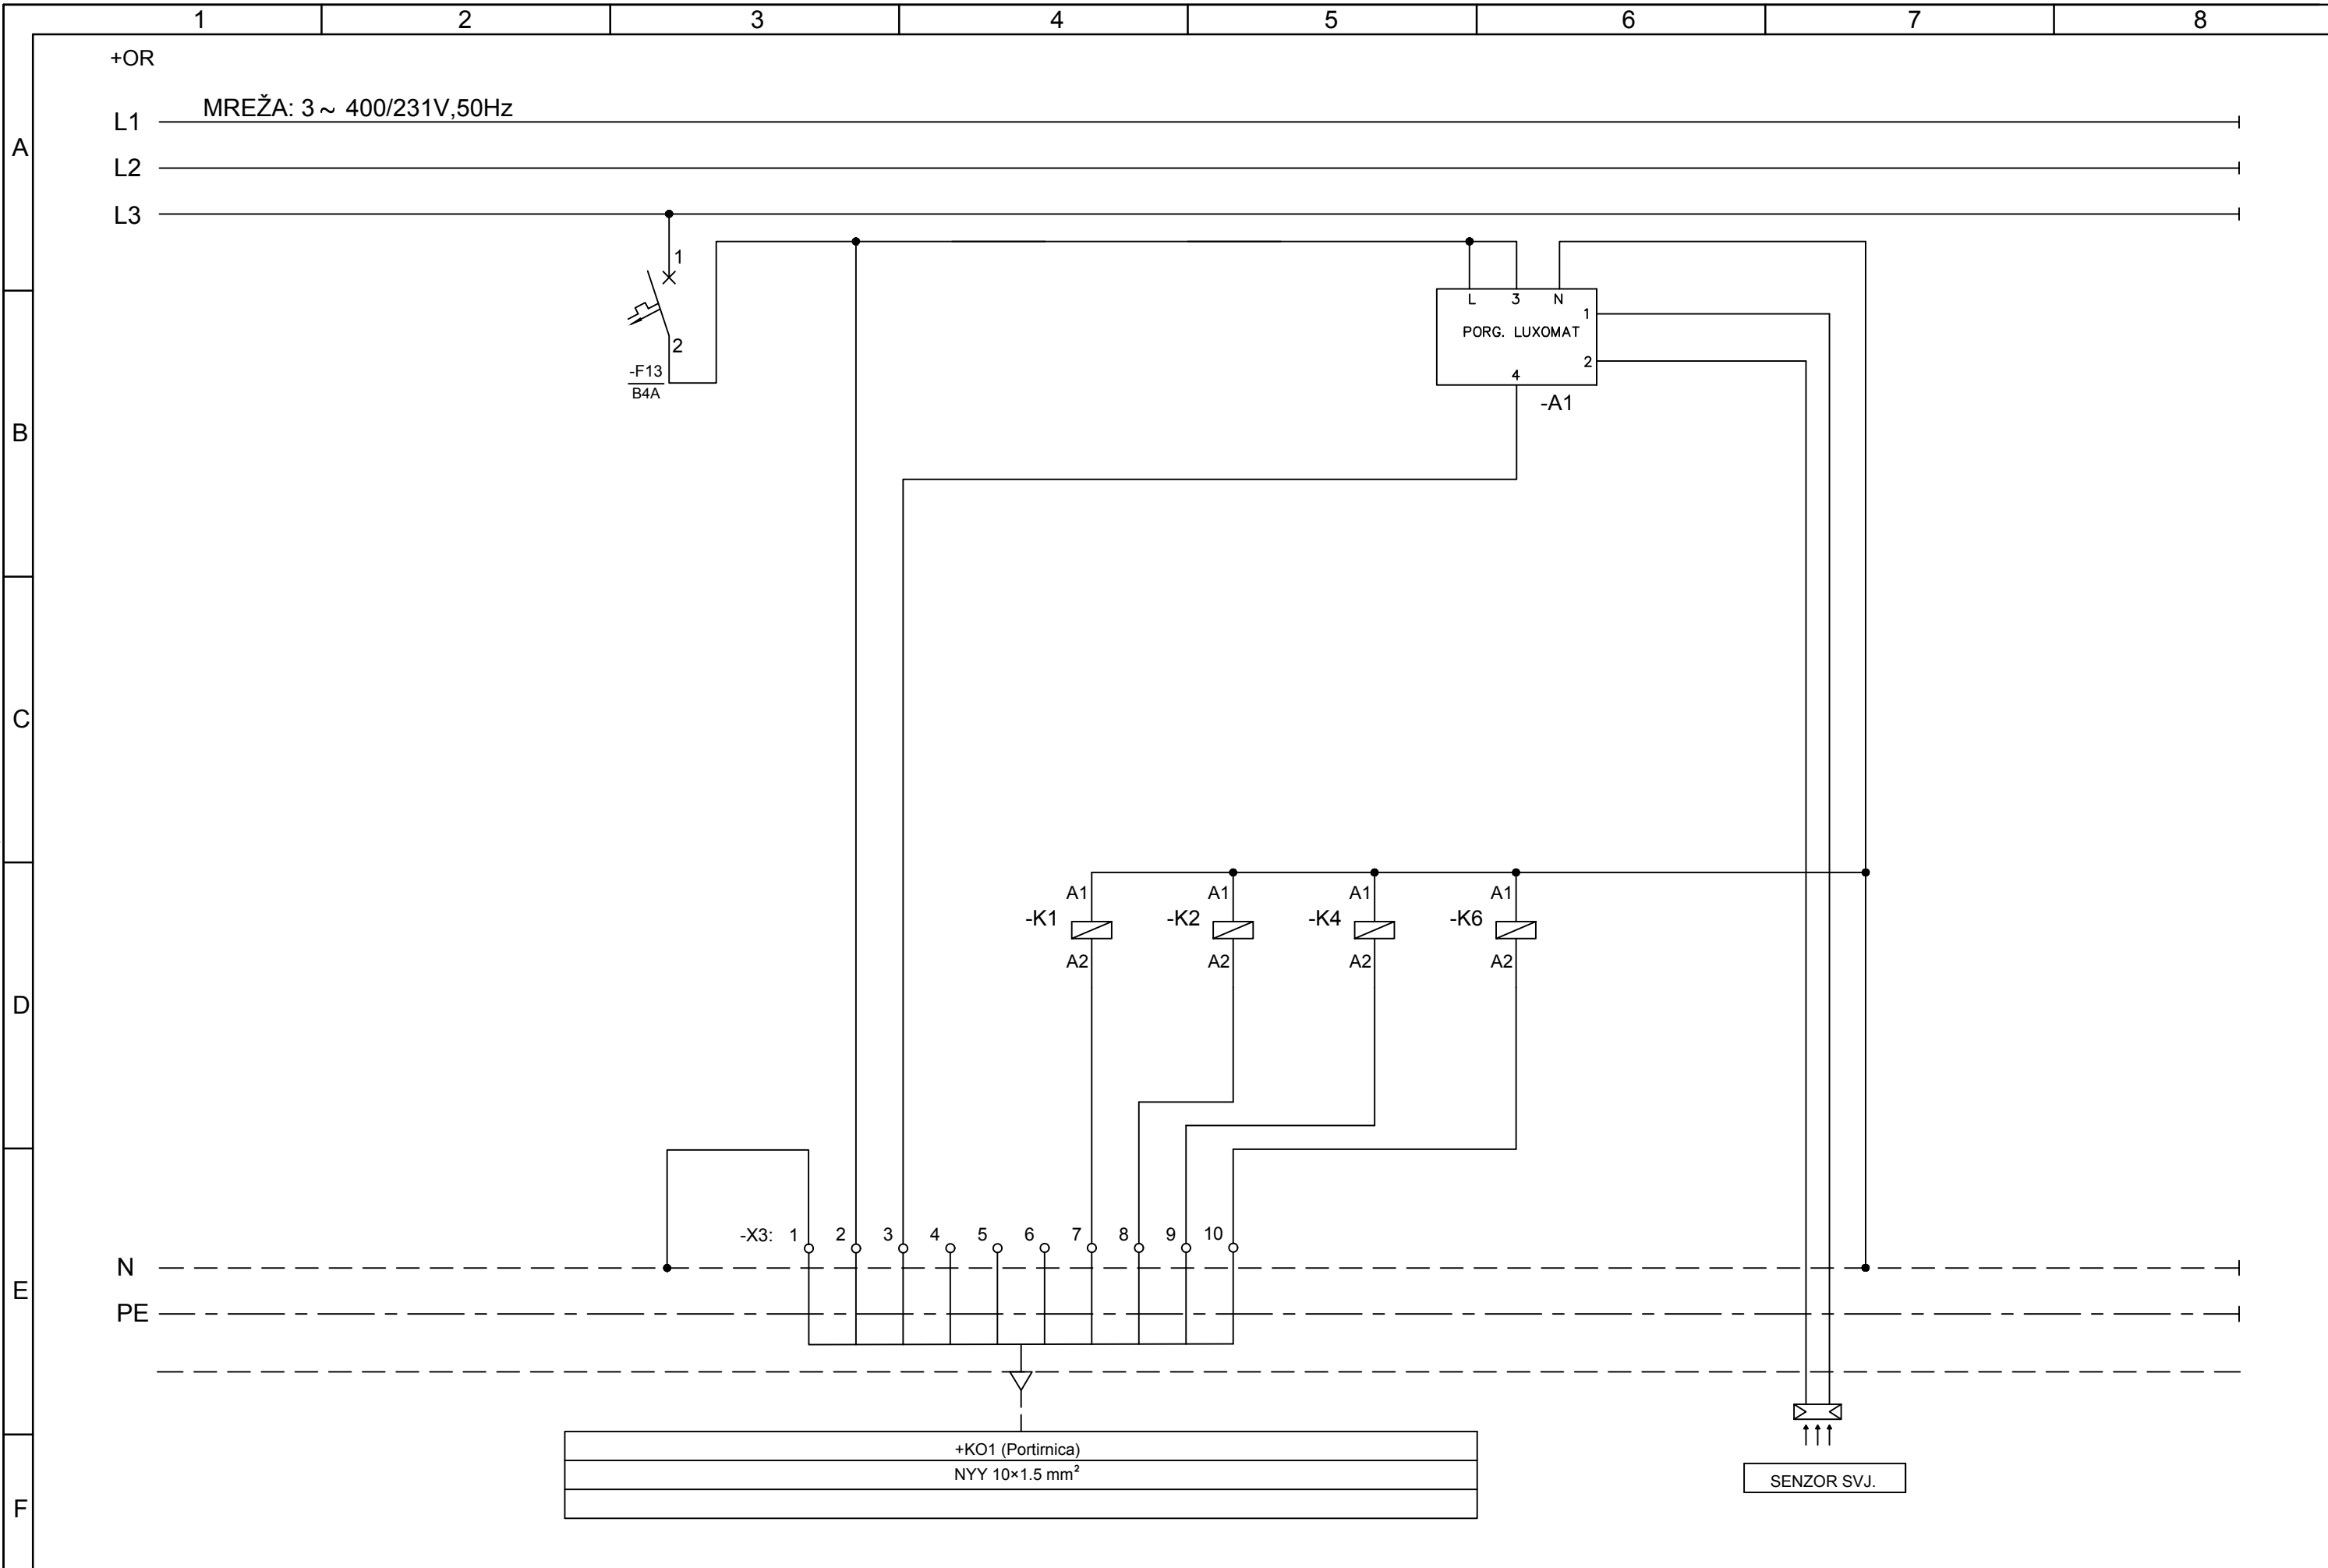

Kontrola: Datum:

NAZIV GRAĐEVINE:	<b>PROIZVODNI POGON TVRTKE DALEKOVOD PROIZVODNJA d.o.o.</b>
NAZIV PROJEKTA:	<b>PROJEKT ENERGETSKE UČINKOVITOSTI PROIZVODNOG POGONA</b>
SADRŽAJ:	Tropolna shema razdjelnika rasvjete vanjskih radnih prostora +OR


PROJEKTANT: Dubravko Fitzi, mag.ing.el.  
  
**DUBRAVKO FITZI**  
 mag.ing.el.  
 E 2275 OVLAŠTENI INŽENJER  
 ELEKTROTEHNIKE

 **DALEKOVOD PROJEKT**  
 d.o.o., 10 000 Zagreb, Marijana Čavića 4  
 OIB: 30467839701  
 NARUČITELJ: **DALEKOVOD PROIZVODNJA d.o.o.**  
 Ulica Trnošćica 17, 10370 Dugo Selo, OIB: 79970472123

STRUKA I RAZINA PROJEKTA:	ELEKTROTEHNIČKI GLAVNI PROJEKT	DATUM:	1/2017	REVIZIJA:	Rev. 0	LIST/LISTOVA:	2/4
ZAJEDNIČKA OZNAKA PROJEKTA:		REDNI BROJ MAPE:		BROJ PRILOGA:	RP2272E174		

Copying, reproduction or any use not in conformity with the intended application and without consent of the DALEKOVOD-PROJEKT d.o.o. company is not permitted.

Umnožavanje, pretisak i upotreba izvan namjene i bez odobrenja DALEKOVOD-PROJEKT d.o.o. nije dopušteno.

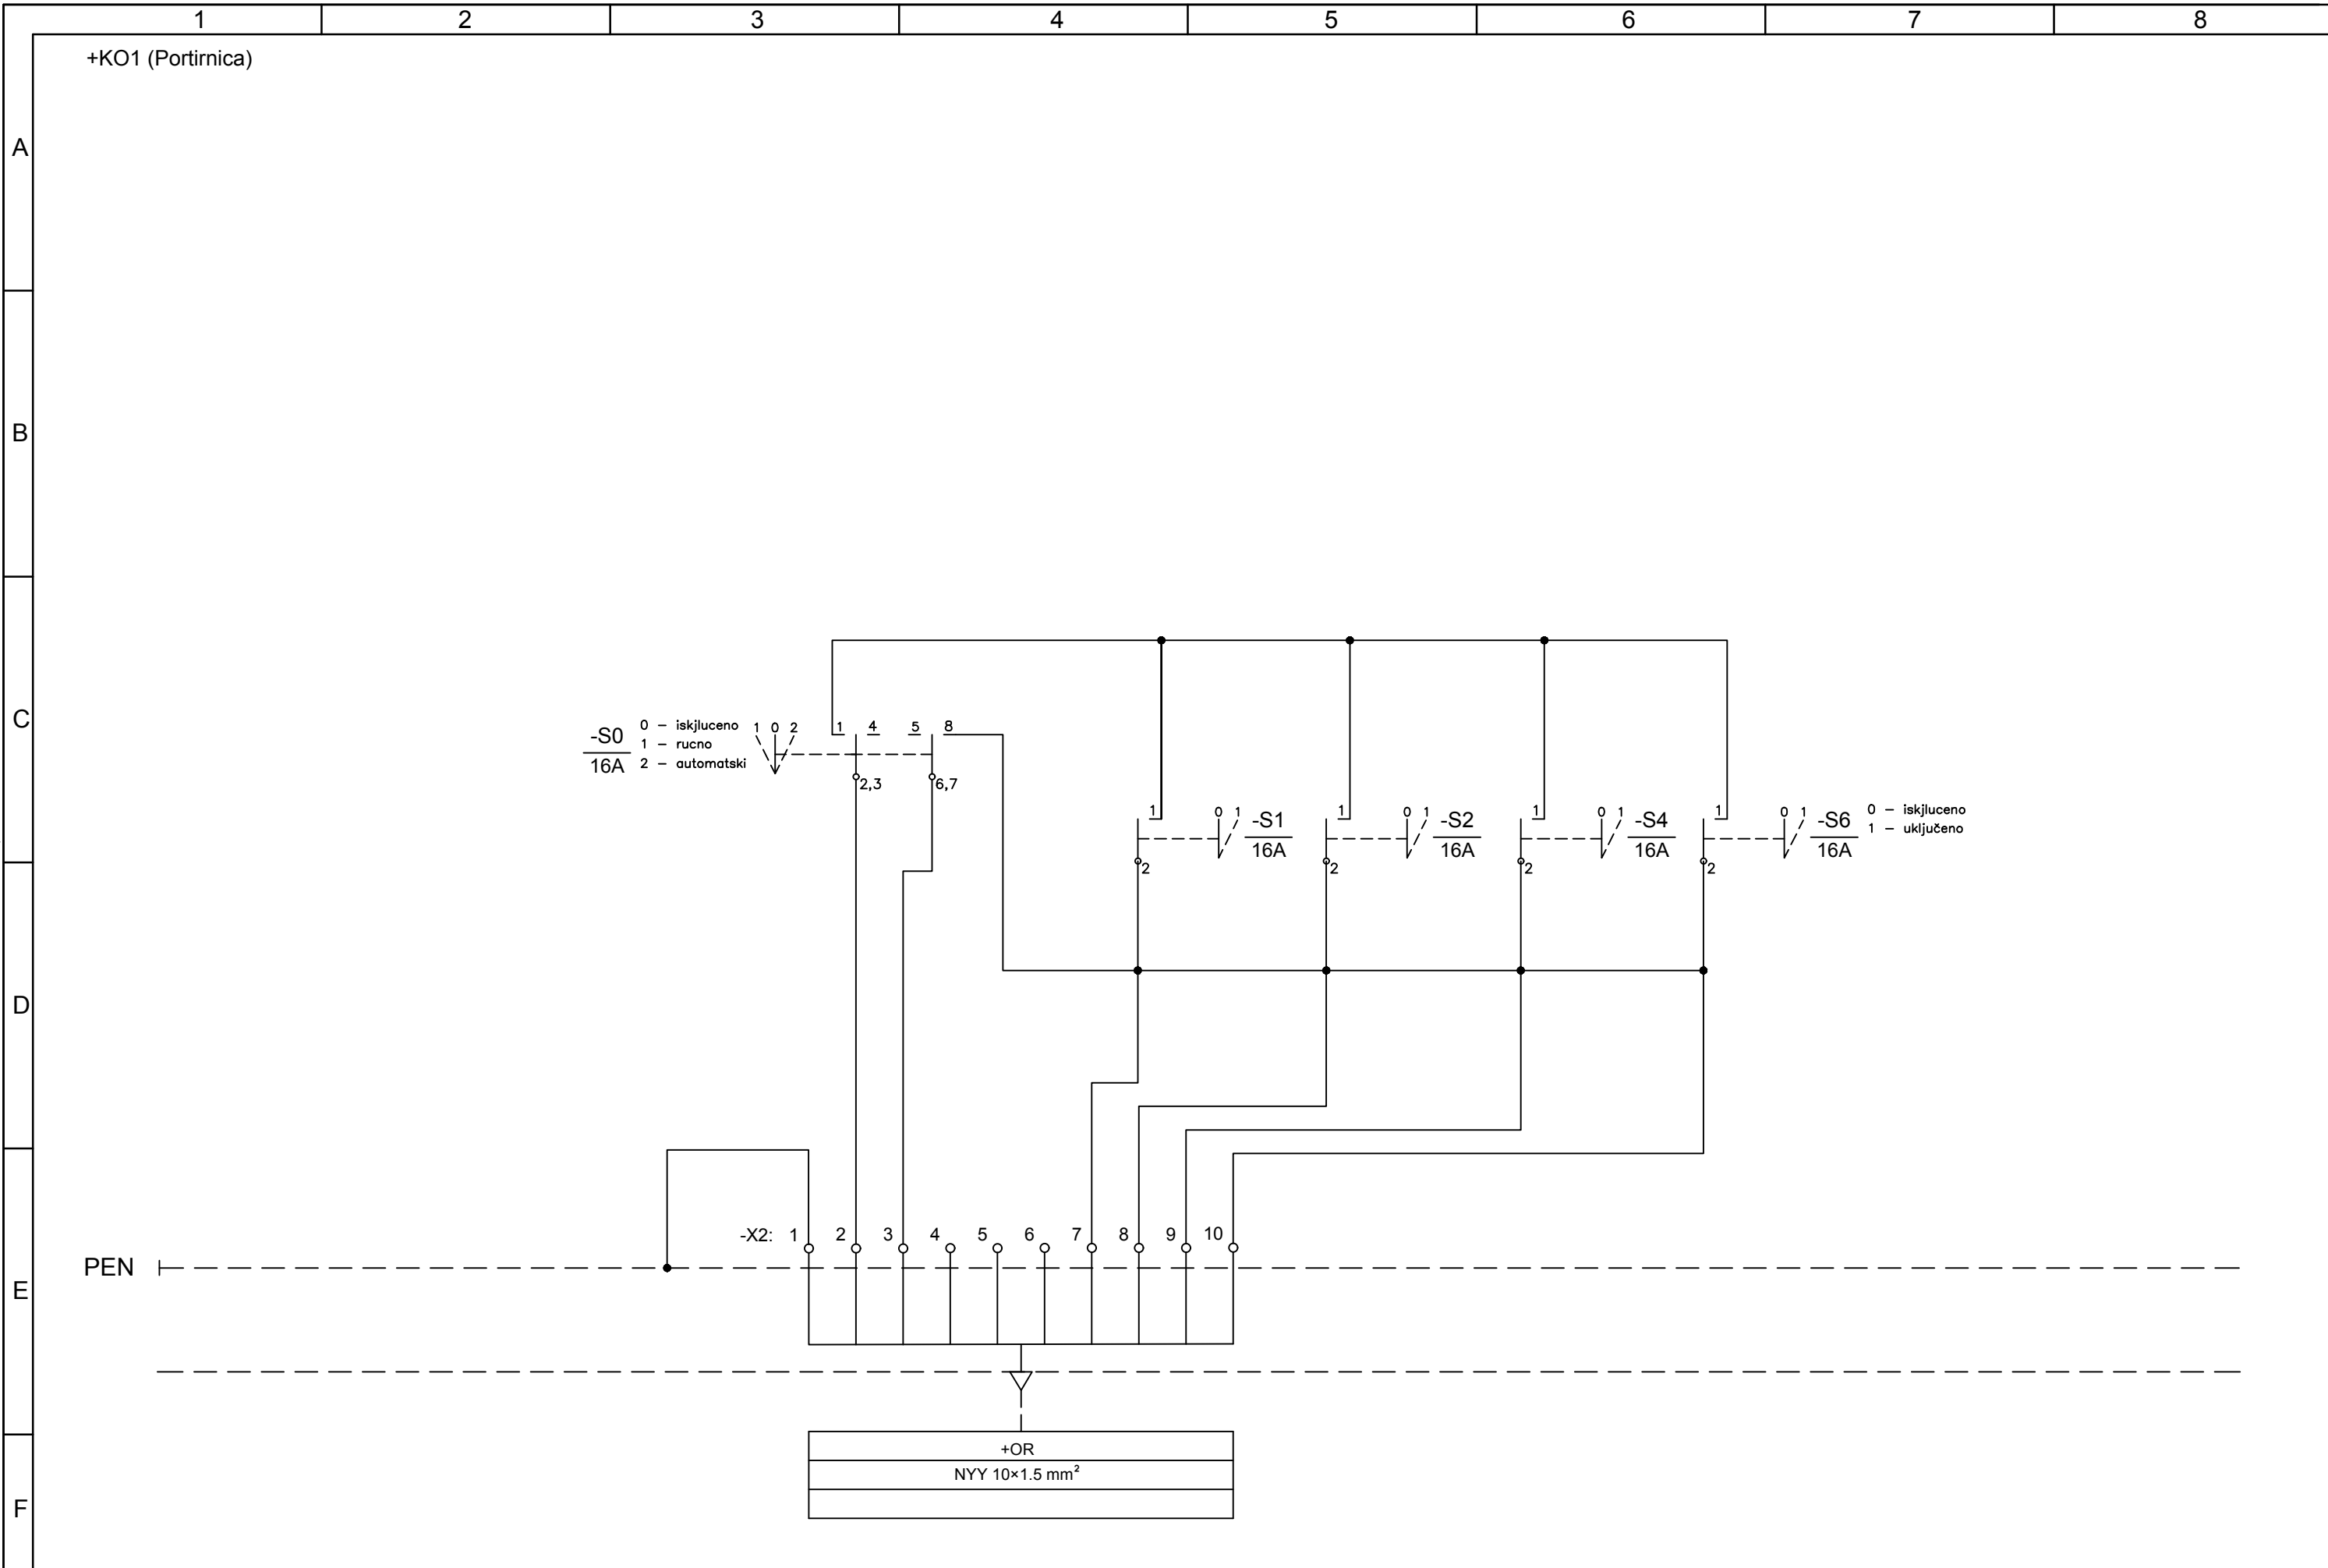

Kontrola: Datum:

NAZIV GRAĐEVINE:	<b>PROIZVODNI POGON TVRTKE DALEKOVOD PROIZVODNJA d.o.o.</b>
NAZIV PROJEKTA:	<b>PROJEKT ENERGETSKE UČINKOVITOSTI PROIZVODNOG POGONA</b>
SADRŽAJ:	Tropolna shema razdjelnika rasvjete vanjskih radnih prostora +KO1

PROJEKTANT: **Dubravko Fitzi, mag.ing.el.**  
  
**DUBRAVKO FITZI**  
 mag.ing.el.  
 E 2275 OVLAŠTENI INŽENJER  
 ELEKTROTEHNIKE


**DALEKOVOD PROJEKT**  
 d.o.o., 10 000 Zagreb, Marijana Čavića 4  
 OIB: 30467839701

NARUČITELJ:  
**DALEKOVOD PROIZVODNJA d.o.o.**  
 Ulica Trnošćica 17, 10370 Dugo Selo, OIB: 79970472123

STRUKA I RAZINA PROJEKTA:	ELEKTROTEHNIČKI GLAVNI PROJEKT	DATUM:	1/2017	REVIZIJA:	Rev. 0	LIST/LISTOVA:	3/4
ZAJEDNIČKA OZNAKA PROJEKTA:		REDNI BROJ MAPE:		BROJ PRILOGA:	RP2272E174		

Copying, reproduction or any use not in conformity with the intended application and without consent of the DALEKOVOD-PROJEKT d.o.o. company is not permitted.

Umnožavanje, pretnisak i upotreba izvan namjene i bez odobrenja DALEKOVOD-PROJEKT d.o.o. nije dopušteno.

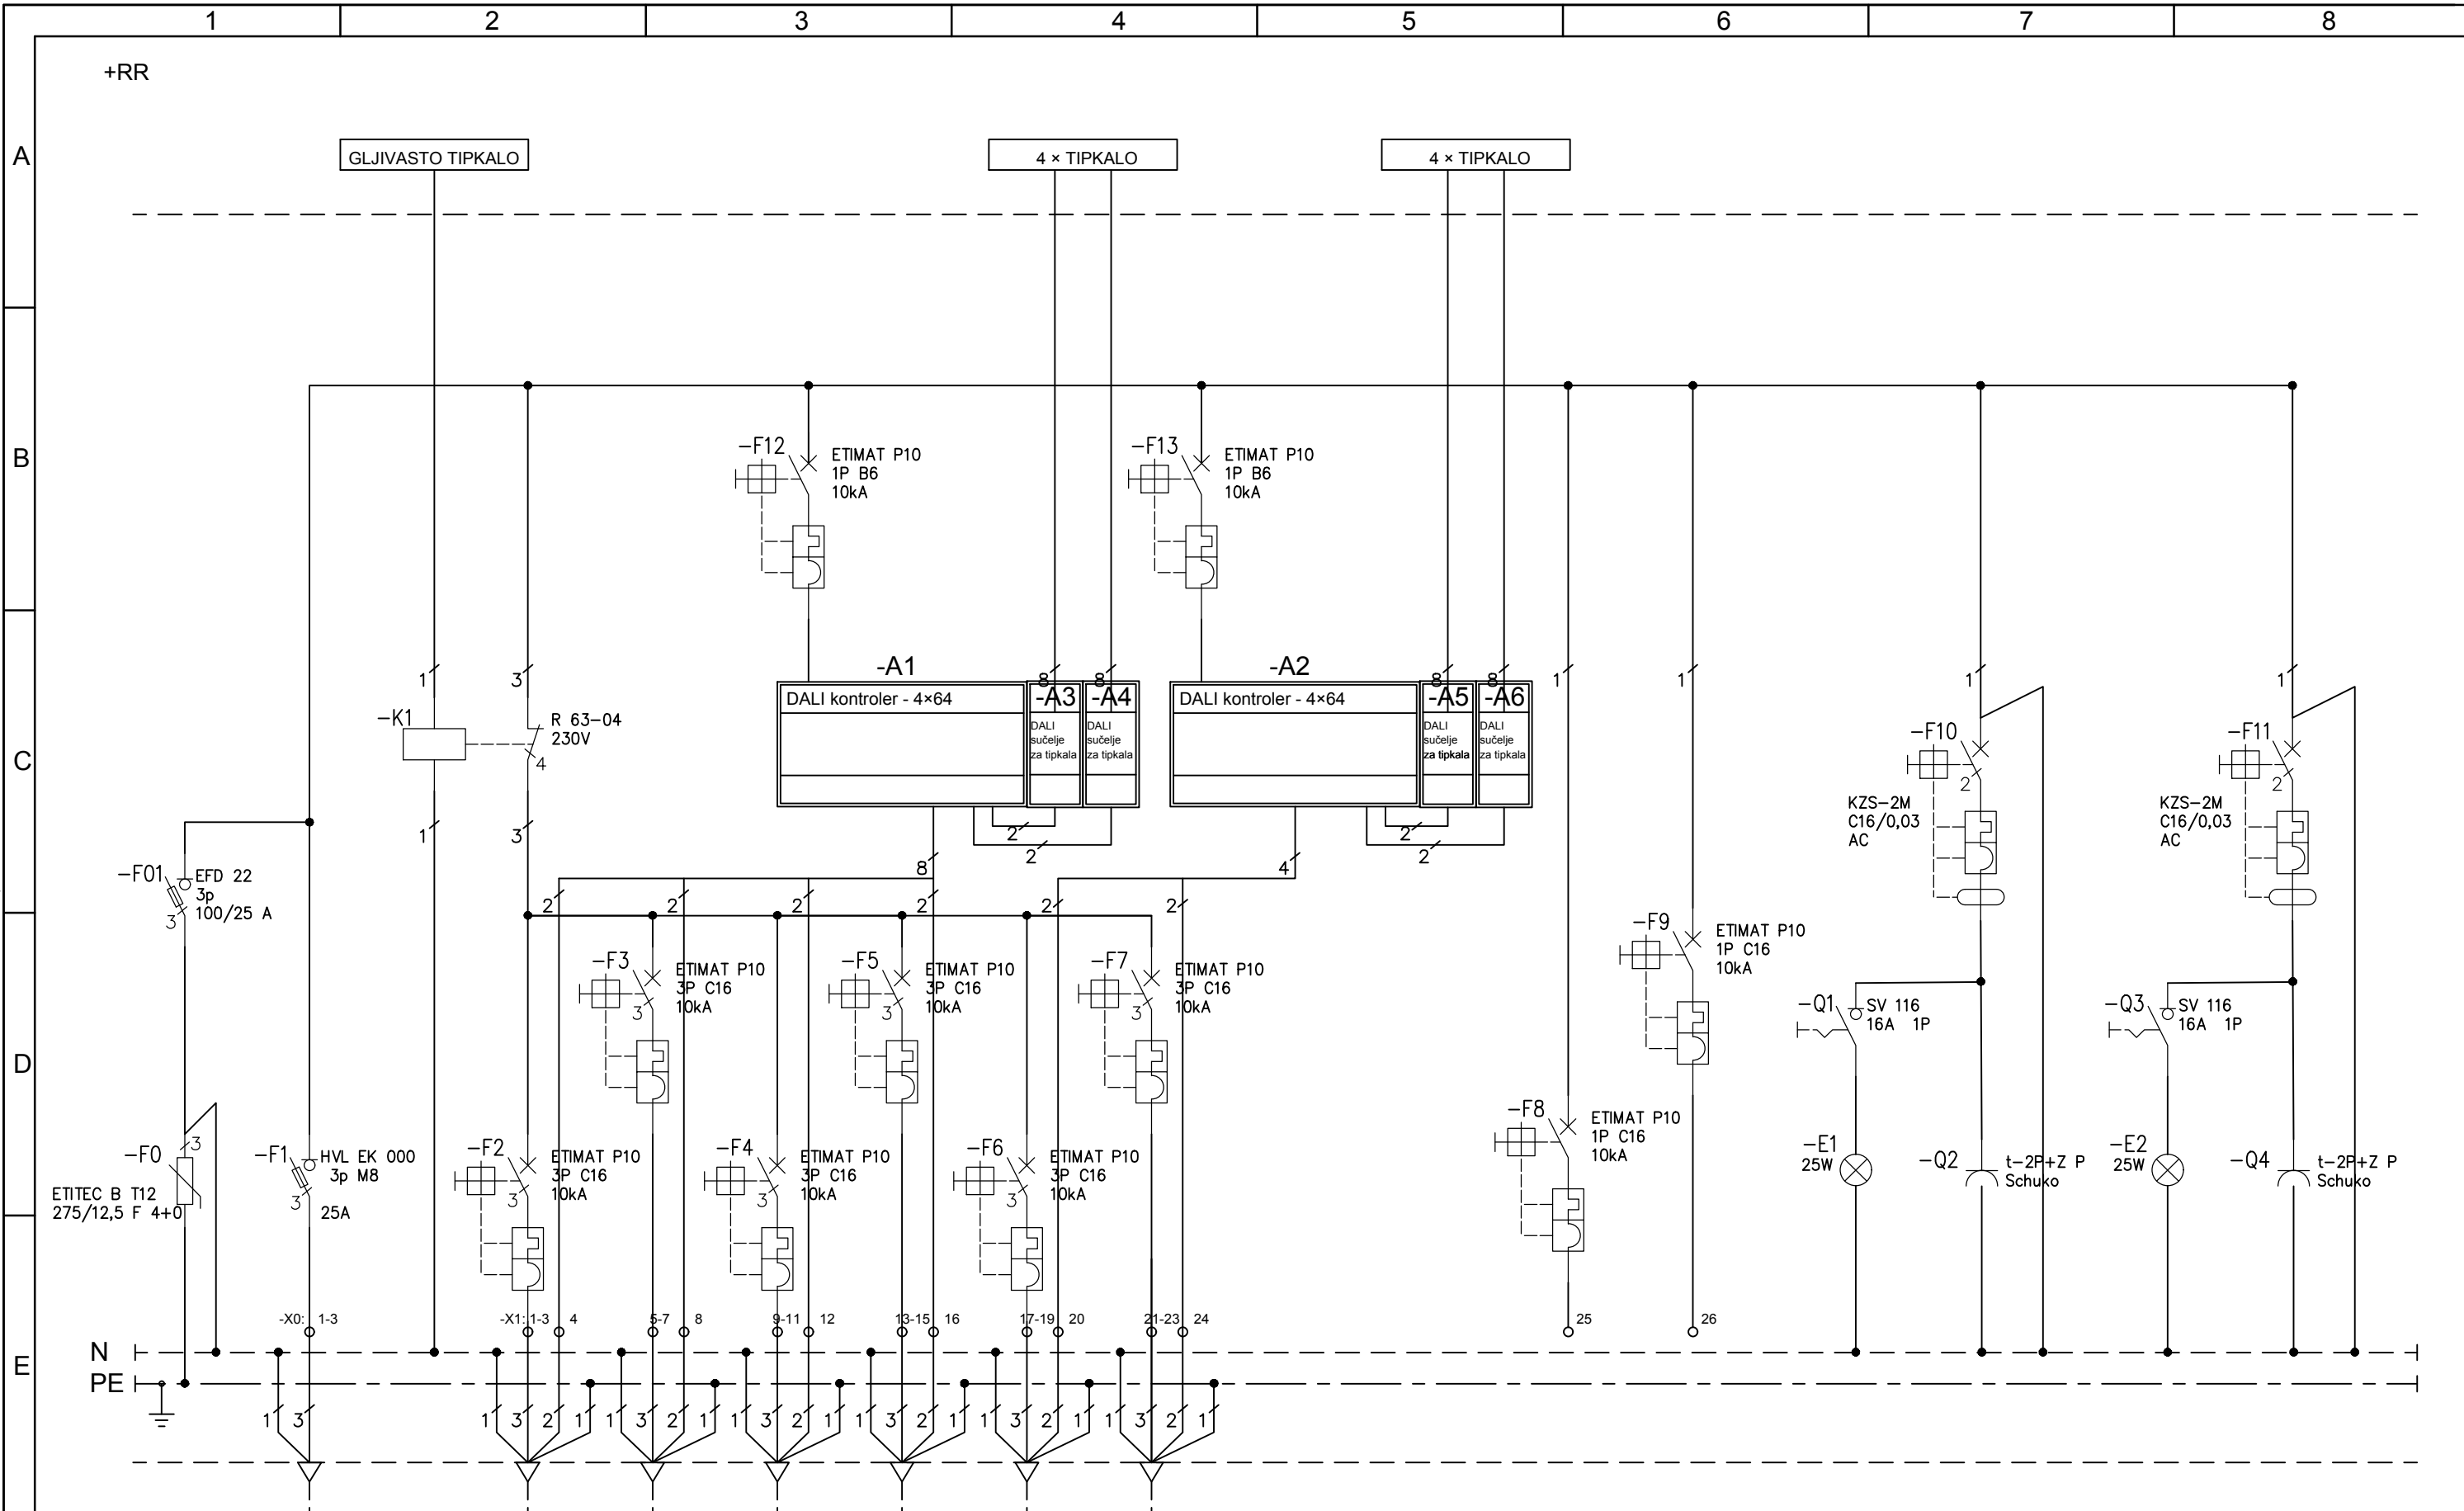

Spoj na	DOVOD	IZVOD 11	IZVOD 12	IZVOD 13	IZVOD 14	IZVOD 15	Rezerva
Tip kabla	NY 4x35 mm <sup>2</sup>	NY 5x2.5 mm <sup>2</sup>	NY 5x2.5 mm <sup>2</sup>	NY 5x2.5 mm <sup>2</sup>	NY 5x2.5 mm <sup>2</sup>	NY 5x2.5 mm <sup>2</sup>	NY 5x2.5 mm <sup>2</sup>
Oznaka kabla	-	-	-	-	-	-	-

REZERVA RASVJETA I PRIKLJUČNICA

Datum: Kontrola:

NAZIV GRAĐEVINE: **PROIZVODNI POGON TVRTKE DALEKOVOD PROIZVODNJA d.o.o.**

NAZIV PROJEKTA: **PROJEKT ENERGETSKE UČINKOVITOSTI PROIZVODNOG POGONA**

SADRŽAJ: Jednopolna shema razdjelnika rasvjete unutarnjih radnih prostora +RR

PROJEKTANT: **Dubravko Fitzi, mag.ing.el.**

**DUBRAVKO FITZI**  
mag.ing.el.

**E 2275** OVLAŠTENI INŽENJER  
ELEKTROTEHNIKE

**DALEKOVOD PROJEKT** d.o.o., 10 000 Zagreb, Marijana Čavića 4  
OIB: 30467839701

NARUČITELJ: **DALEKOVOD PROIZVODNJA d.o.o.**  
Ulica Trmošćica 17, 10370 Dugo Selo, OIB: 79970472123

VRSTA I RAZINA PROJEKTA: **ELEKTROTEHNIČKI GLAVNI PROJEKT**

DATUM: 1/2017

REVIZIJA: Rev. 0

LIST/LISTOVA: 4/4


ZAJEDNIČKA OZNAKA PROJEKTA:

REDNI BR. MAPE: RP2272E174

BROJ PRILOGA:

Umnožavanje, preisak i upotreba izvan namjene i bez odobrenja DALEKOVOD - PROJEKT d.o.o. Zagreb, limited liability company is not permitted.

Umnogavanje, preisak i upotreba izvan namjene i bez odobrenja DALEKOVOD - PROJEKT d.o.o. Zagreb, nije dopušteno.

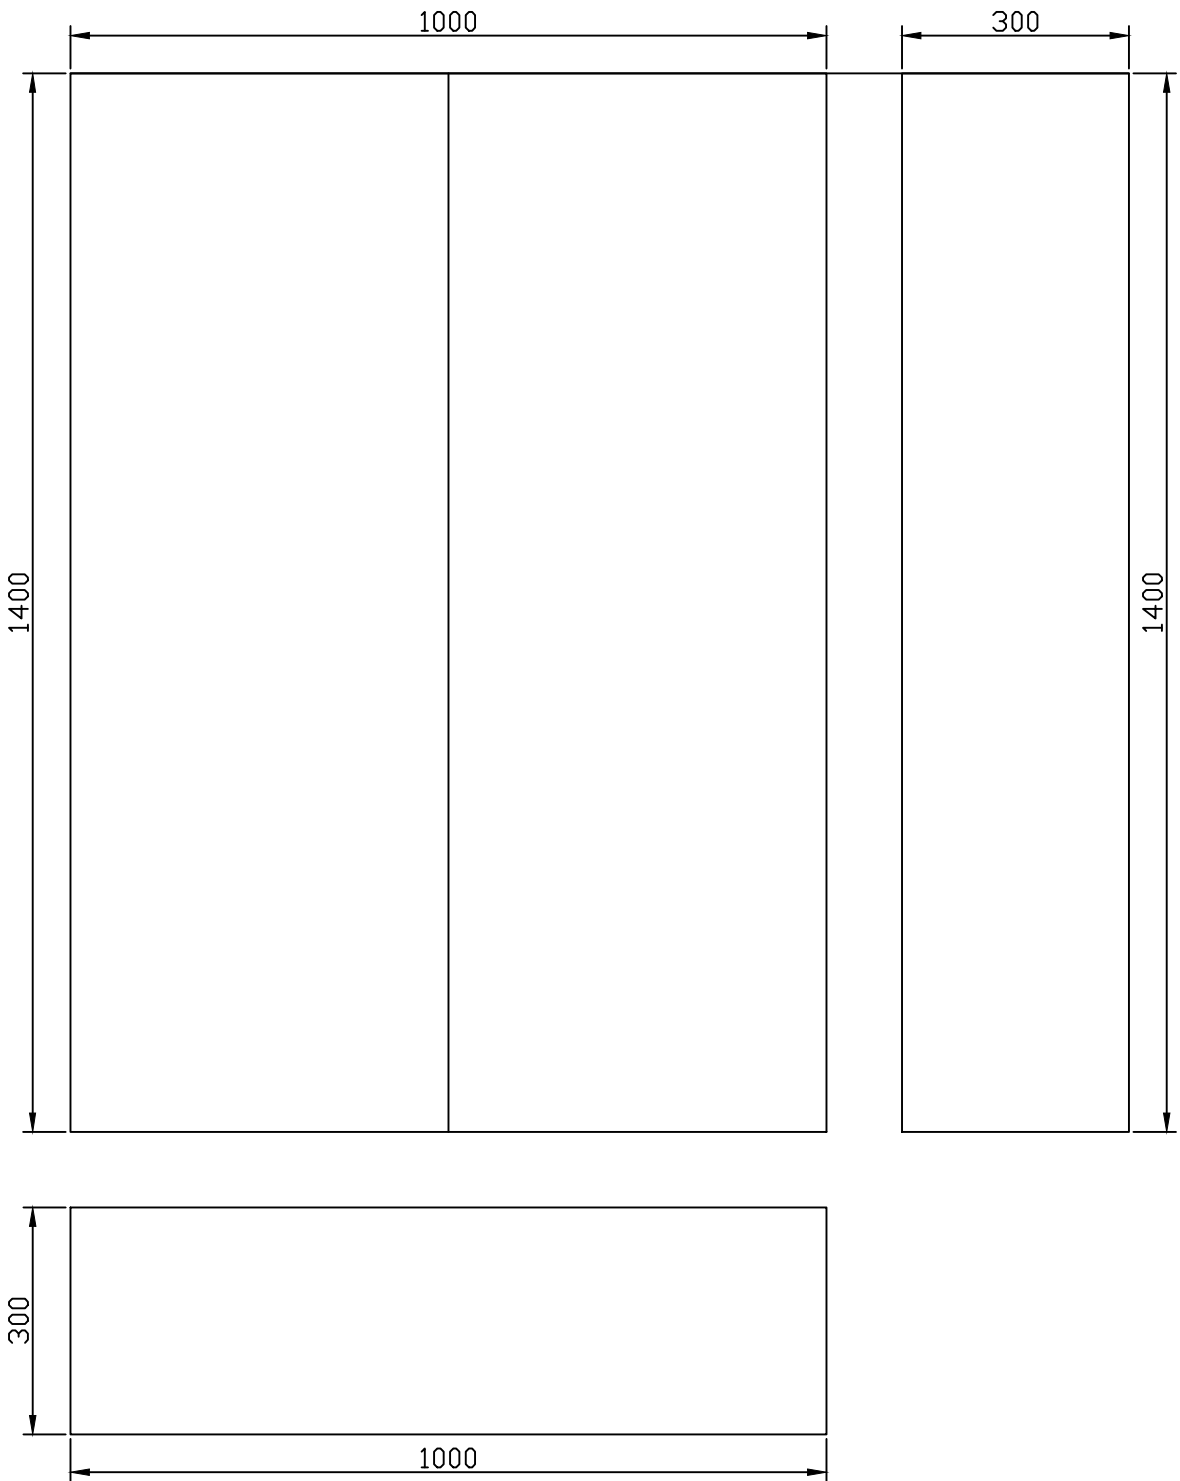

Datum:

Kontrola:



d.o.o., 10 000 Zagreb, Marijana Čavića 4  
OIB: 30467839701

PROJEKTANT: Dubravko Fitzi, mag.ing.el.



DUBRAVKO FITZI  
mag.ing.el.

E 2275 OVLAŠTENI INŽENJER  
ELEKTROTEHNIKE

NARUČITELJ:

**DALEKOVOD PROIZVODNJA d.o.o.**  
Ulica Trnošćica 17, 10370 Dugo Selo, OIB: 79970472123

NAZIV GRAĐEVINE:

**PROIZVODNI POGON TVRTKE DALEKOVOD PROIZVODNJA d.o.o.**

NAZIV PROJEKTA:

**PROJEKT ENERGETSKE UČINKOVITOSTI  
PROIZVODNOG POGONA**

SADRŽAJ:

Skica razvodnog ormara +OR

PROJEKTANT SURADNIK:

ZAJEDNIČKA OZNAKA  
PROJEKTA:

REVIZIJA:

**Rev. 0**

MJERILO:

LIST/LISTOVA:

**1/3**

STRUKOVNA ODREDNICA I RAZINA:

**ELEKTROTEHNIČKI PROJEKT**

MJESTO I DATUM:

**Zagreb, siječanj 2018.**

REDNI BROJ  
MAPE:




BROJ  
PRILOGA:

**RP2272E175**



Copying, reproduction or any use not in conformity with the intended application and without consent of the DALEKOVOD - PROJEKT d.o.o. Zagreb, limited liability company is not permitted.

Umnožavanje, preisak i upotreba izvan namijene i bez odobrenja DALEKOVOD - PROJEKT d.o.o. Zagreb, nije dopušteno.

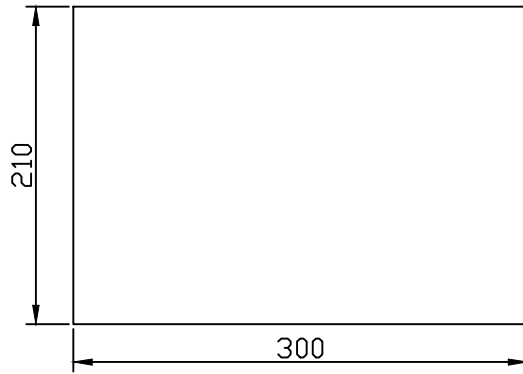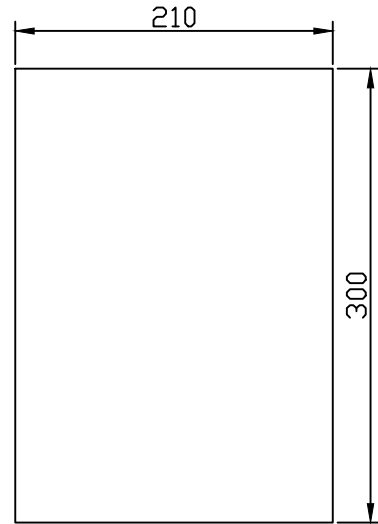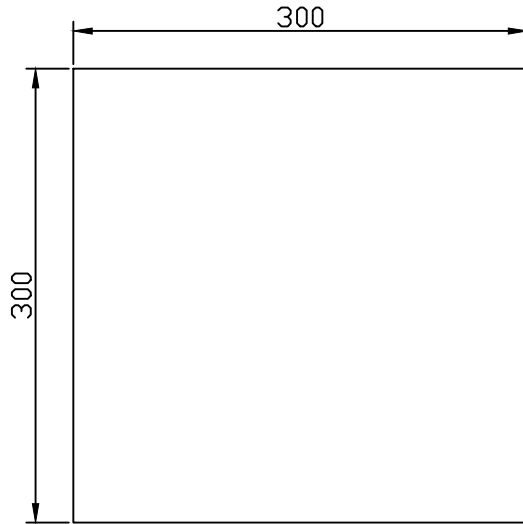

Datum:

Kontrola:



d.o.o., 10 000 Zagreb, Marijana Čavića 4  
OIB: 30467839701

PROJEKTANT: Dubravko Fitzi, mag.ing.el.



NARUČITELJ:

**DALEKOVOD PROIZVODNJA d.o.o.**  
Ulica Trnošćica 17, 10370 Dugo Selo, OIB: 79970472123

NAZIV GRAĐEVINE:

**PROIZVODNI POGON TVRTKE DALEKOVOD PROIZVODNJA d.o.o.**

NAZIV PROJEKTA:

**PROJEKT ENERGETSKE UČINKOVITOSTI  
PROIZVODNOG POGONA**

SADRŽAJ:

Skica razvodnog ormara +KR

PROJEKTANT SURADNIK:

ZAJEDNIČKA OZNAKA  
PROJEKTA:

REVIZIJA:

**Rev. 0**

MJERILO:

LIST/LISTOVA:

**2/3**

STRUKOVNA ODREDNICA I RAZINA:

**ELEKTROTEHNIČKI PROJEKT**

MJESTO I DATUM:

**Zagreb, siječanj 2018.**


REDNI BROJ  
MAPE:

BROJ  
PRILOGA:

**RP2272E175**

Umnožavanje, prešak i upotreba izvan namijene i bez odobrenja DALEKOVOD - PROJEKT d.o.o. Zagreb, nije dopušteno.

Copying, reproduction or any use not in conformity with the intended application and without consent of the DALEKOVOD - PROJEKT d.o.o. Zagreb, limited liability company is not permitted.

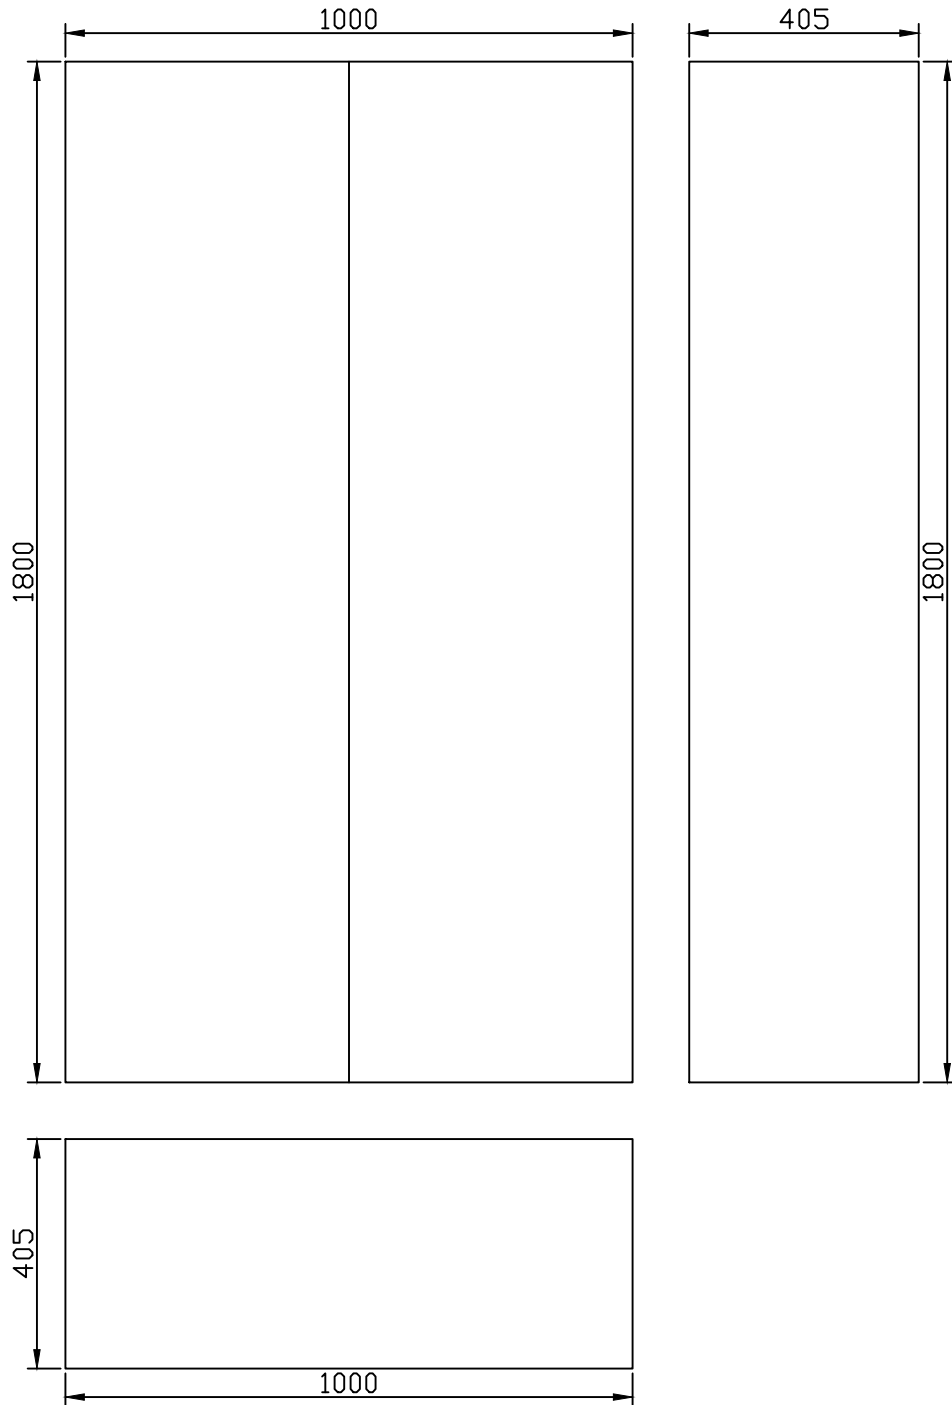

Datum:

Kontrola:



d.o.o., 10 000 Zagreb, Marijana Čavića 4  
OIB: 30467839701

PROJEKTANT: Dubravko Fitzi, mag.ing.el.



NARUČITELJ:

**DALEKOVOD PROIZVODNJA d.o.o.**  
Ulica Trnošćica 17, 10370 Dugo Selo, OIB: 79970472123

NAZIV GRAĐEVINE:

**PROIZVODNI POGON TVRTKE DALEKOVOD PROIZVODNJA d.o.o.**

NAZIV PROJEKTA:

**PROJEKT ENERGETSKE UČINKOVITOSTI  
PROIZVODNOG POGONA**

SADRŽAJ:

Skica razvodnog ormara +RR

PROJEKTANT SURADNIK:

ZAJEDNIČKA OZNAKA  
PROJEKTA:

REVIZIJA:  
**Rev. 0**

MJERILO:

LIST/LISTOVA:  
**3/3**

STRUKOVNA ODREDNICA I RAZINA:  
**ELEKTROTEHNIČKI PROJEKT**

MJESTO I DATUM:  
**Zagreb, siječanj 2018.**

REDNI BROJ  
MAPE:

BROJ  
PRILOGA: **RP2272E175**