

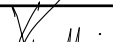

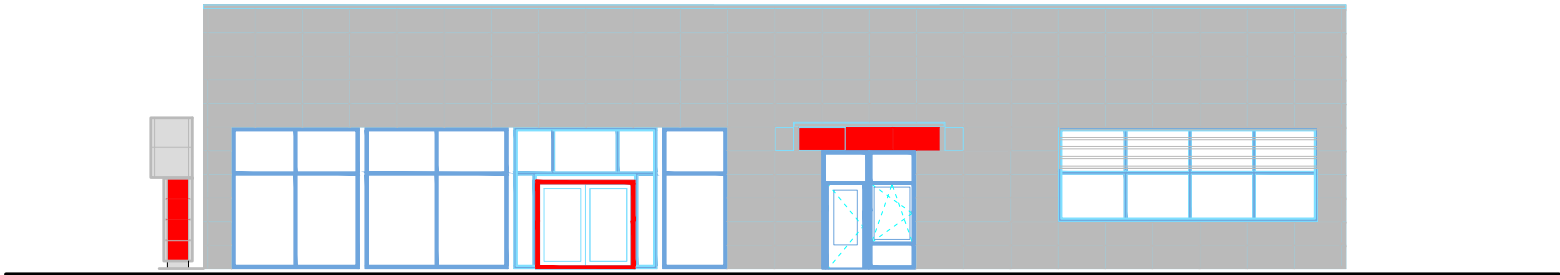



1 - ULAZ U POSLOVNI PROSTOR	ker. pl.	
2 - SALON -montaža	ker. pl.	306,70 m ²
3 - SALON PRIPREMA -komercijala	ker. pl.	-
4 - SKLADIŠTE DIJELOVA	ker. pl.	
5 - SANITARNI ČVOR	ker. pl.	24,40 m ²
6 - INFORMATIČKA PRIPREMA	ker. pl.	23,10 m ²
7 - ULAZ RADNIKA	ker. pl.	
8 - INFORMATIČKA PRIPREMA	ker. pl.	2,40 m ²
9 - KANCELARIJA	parket	16,30 m ²
10 - KOTLOVNICA	ker. pl.	12,80 m ²
11 - ULAZ REPROMATERIJALA	ker. pl.	
12 - POSTOR ZA SERVIS I OBRADU METALA	ker. pl.	138,50 m ²
13 - SKLADIŠTE DIJELOVA	ker. pl.	36,90 m ²
14 - BLAGOVAONA RADNIKA	ker. pl.	8,70 m ²
15 - GARDEROBA I SANITARIJE RADNIKA	ker. pl.	8,70 m ²
UKUPNO NETO POVRŠINA:		579,40 m ²
UKUPNO BRUTO POVRŠINA:		611,05 m ²

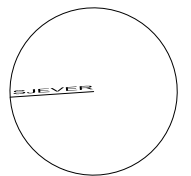


 <p>Arī s d.o.o.</p> <p>Frana Supila 50, Varaždin</p> <p>PROJEKTIRANJE, NADZOR, KONZALTING</p> <p>ured: M. Schlengera 6, Knežinec Gornji</p> <p>telefon: +385 42/ 207-620</p> <p>fax.: +385 42/ 207-621</p> <p>mail: info@aris.hr</p>		<p>građevina: PROIZVODNO - POSLOVNA - dogradnja i prenamjena</p> <p>investitor: I N T E G R A d.o.o., Varaždin, Trg kralja Tomislava 4</p> <p>lokacija: k.č.br. 362/34 k.o. Knežinec</p> <p>vrsta proj.: GLAVNI PROJEKT</p> <p>sadržaj lista: TLOCRT PRIZEMLJA - postojeće stanje</p>			
projektant:	Ivan Vindiš, d.i.a.		<p>ovlašteni arhitekt:</p>  <p>IVAN VINDIŠ dipl.ing.arh. OVLAŠTENI ARHITEKT A 501</p>	tehn. dn.:	787/18
suradnik:	Matija Vindiš, d.i.g.			datum:	ožujak 2018.
direktor:	Ivan Vindiš, d.i.a.			mjerilo:	1:150
				broj lista:	02




POGLEDI SA ZAPADA

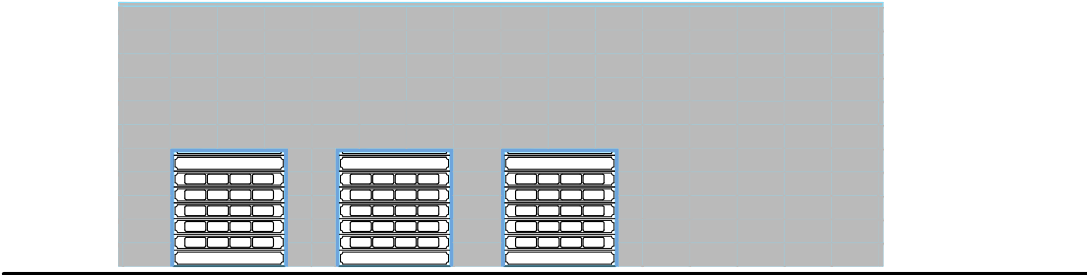

POGLEDI SA JUGA

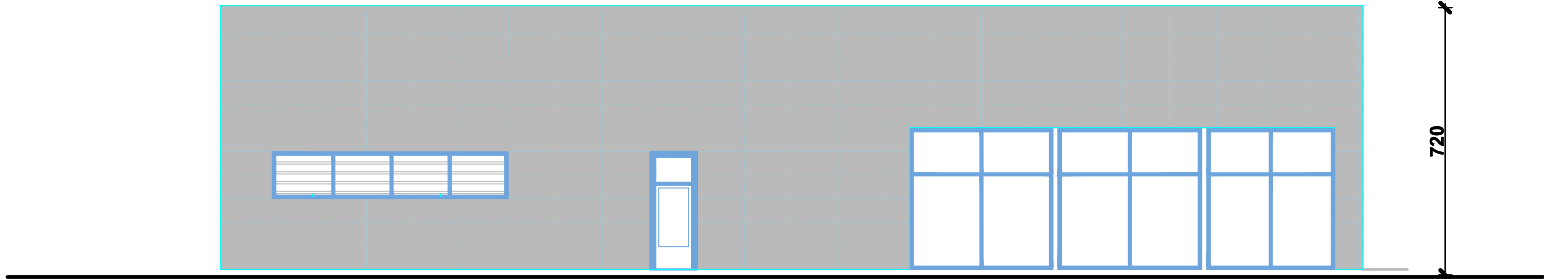

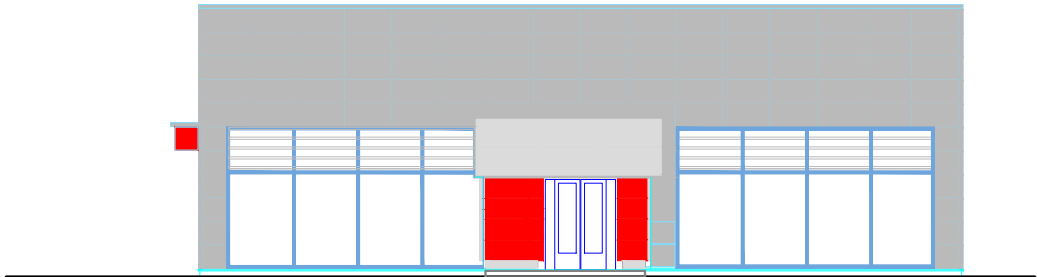


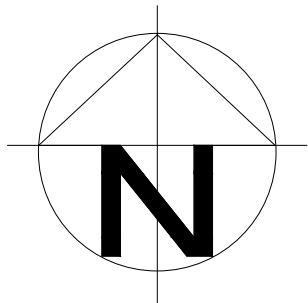
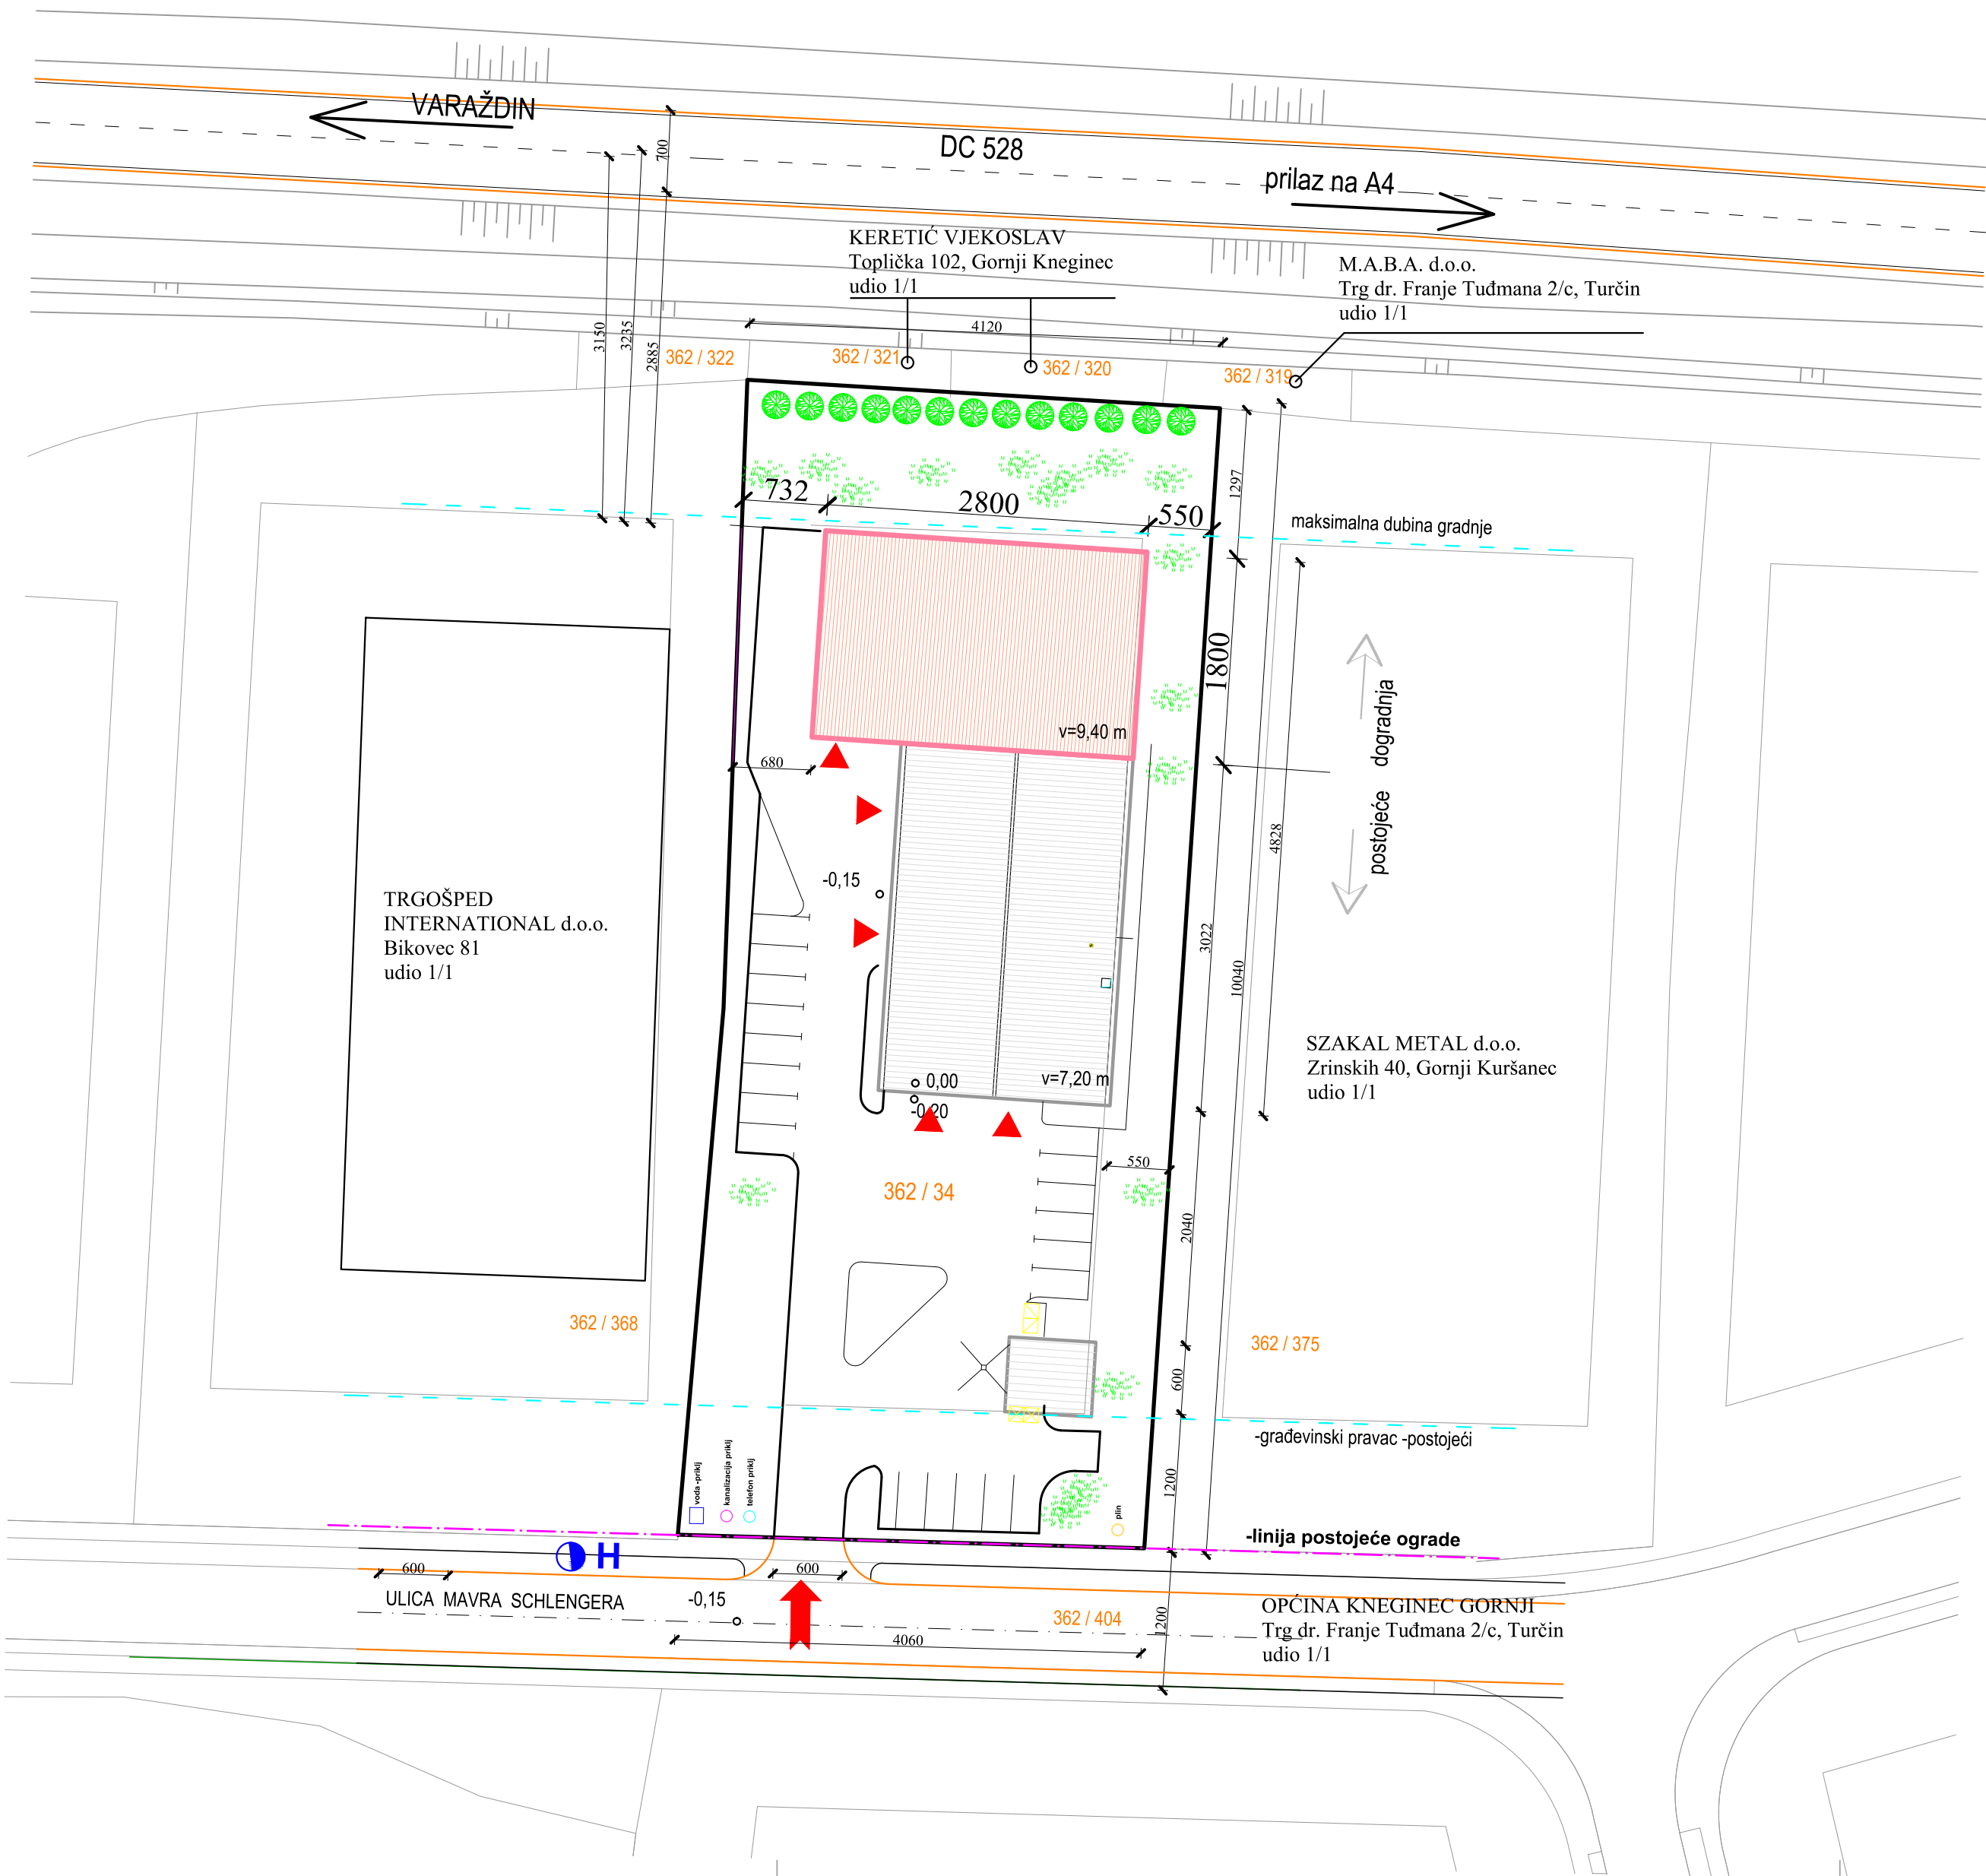
POGLEDI SA ISTOKA



POGLEDI SA SJEVERA

POGLEDI SA SJEVERA



 Frana Supila 50, Varaždin PROJEKTIRANJE, NADZOR, KONZALTING ured: M. Schlengera 6, Knežinec Gornji telefon: +385 42/ 207-620 fax.: +385 42/ 207-621 mail: info@aris.hr		građevina:	PROIZVODNO - POSLOVNA - dogradnja i prenamjena		
		investitor:	I N T E G R A d.o.o., Varaždin, Trg kralja Tomislava 4		
		lokacija:	k.č.br. 362/34 k.o. Knežinec		
		vrsta proj.:	GLAVNI PROJEKT		
		sadržaj lista:	POGLEDI - postojeće stanje		
projektant:	Ivan Vindiš, d.i.a.		ovlašteni arhitekt:  IVAN VINDIŠ dipl.ing.arh. OVLAŠTENI ARHITEKT A 501	tehn. dn.:	787/18
suradnik:	Matija Vindiš, d.i.g.			datum:	ožujak 2018.
direktor:	Ivan Vindiš, d.i.a.			mjerilo:	1:200
				broj lista:	03




SITUACIJA
- smještaj građevine na parceli
MJ 1:500
parcela: k.č.br. 362/34 k.o. KNEGINEC
INVESTITOR:
INTEGRA d.o.o., Varaždin, Trg kralja Tomislava 4


- LEGENDA:
- granice katastarskih čestica
 - granice predmetne parcele
 - javni i služni pristupni put
 - regulaciona linija -postojeća
 - građevinski pravac -postojeći
 - ▭ Projektirana građevina -dogradnja
 - ▭ Projektirana građevina -dogradnja
 - ← postojeći ulaz na parcelu
 - ▲ ulaz u građevinu
 - ⊙ nadzemni hidrant



IZGRAĐENOST PARCELE:	
površina parcele	4051 m ²
BP građevina postojećih zgrada	647 m ²
BP planirane zgrade	504 m ²
ukupno m ²	1151 m ²
IZGRAĐENOST PARCELE -ukupno:	28,40 %
POVRŠINA ZELENILA:	1240 m ²
POVRŠINA ASFALTA:	1660 m ²

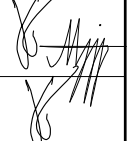
Aris d.o.o. Frana Supila 50, Varaždin PROJEKTIRANJE, NADZOR, KONZALTING ured: M. Schlengera 6, Knežinec Gornji telefon: +385 42/ 207-620 fax: +385 42/ 207-621 mail: info@aris.hr	građevina:	PROIZVODNO - POSLOVNA - dogradnja i prenamjena		
	investitor:	INTEGRA d.o.o., Varaždin, Trg kralja Tomislava 4		
	lokacija:	k.č.br. 362/34 k.o. Knežinec		
	vrsta proj.:	GLAVNI PROJEKT		
projektant: Ivan Vindiš, d.i.a. suradnik: Matija Vindiš, d.i.g. direktor: Ivan Vindiš, d.i.a.	sadržaj lista:	SITUACIJA		
	ovlašteni arhitekt:	 IVAN VINDIŠ dipl.ing.arh. OVLAŠTENI ARHITEKT A 501	teh. dn.:	787/18
			datum:	ožujak 2018.
			mjerilo:	1:500
			broj lista:	07

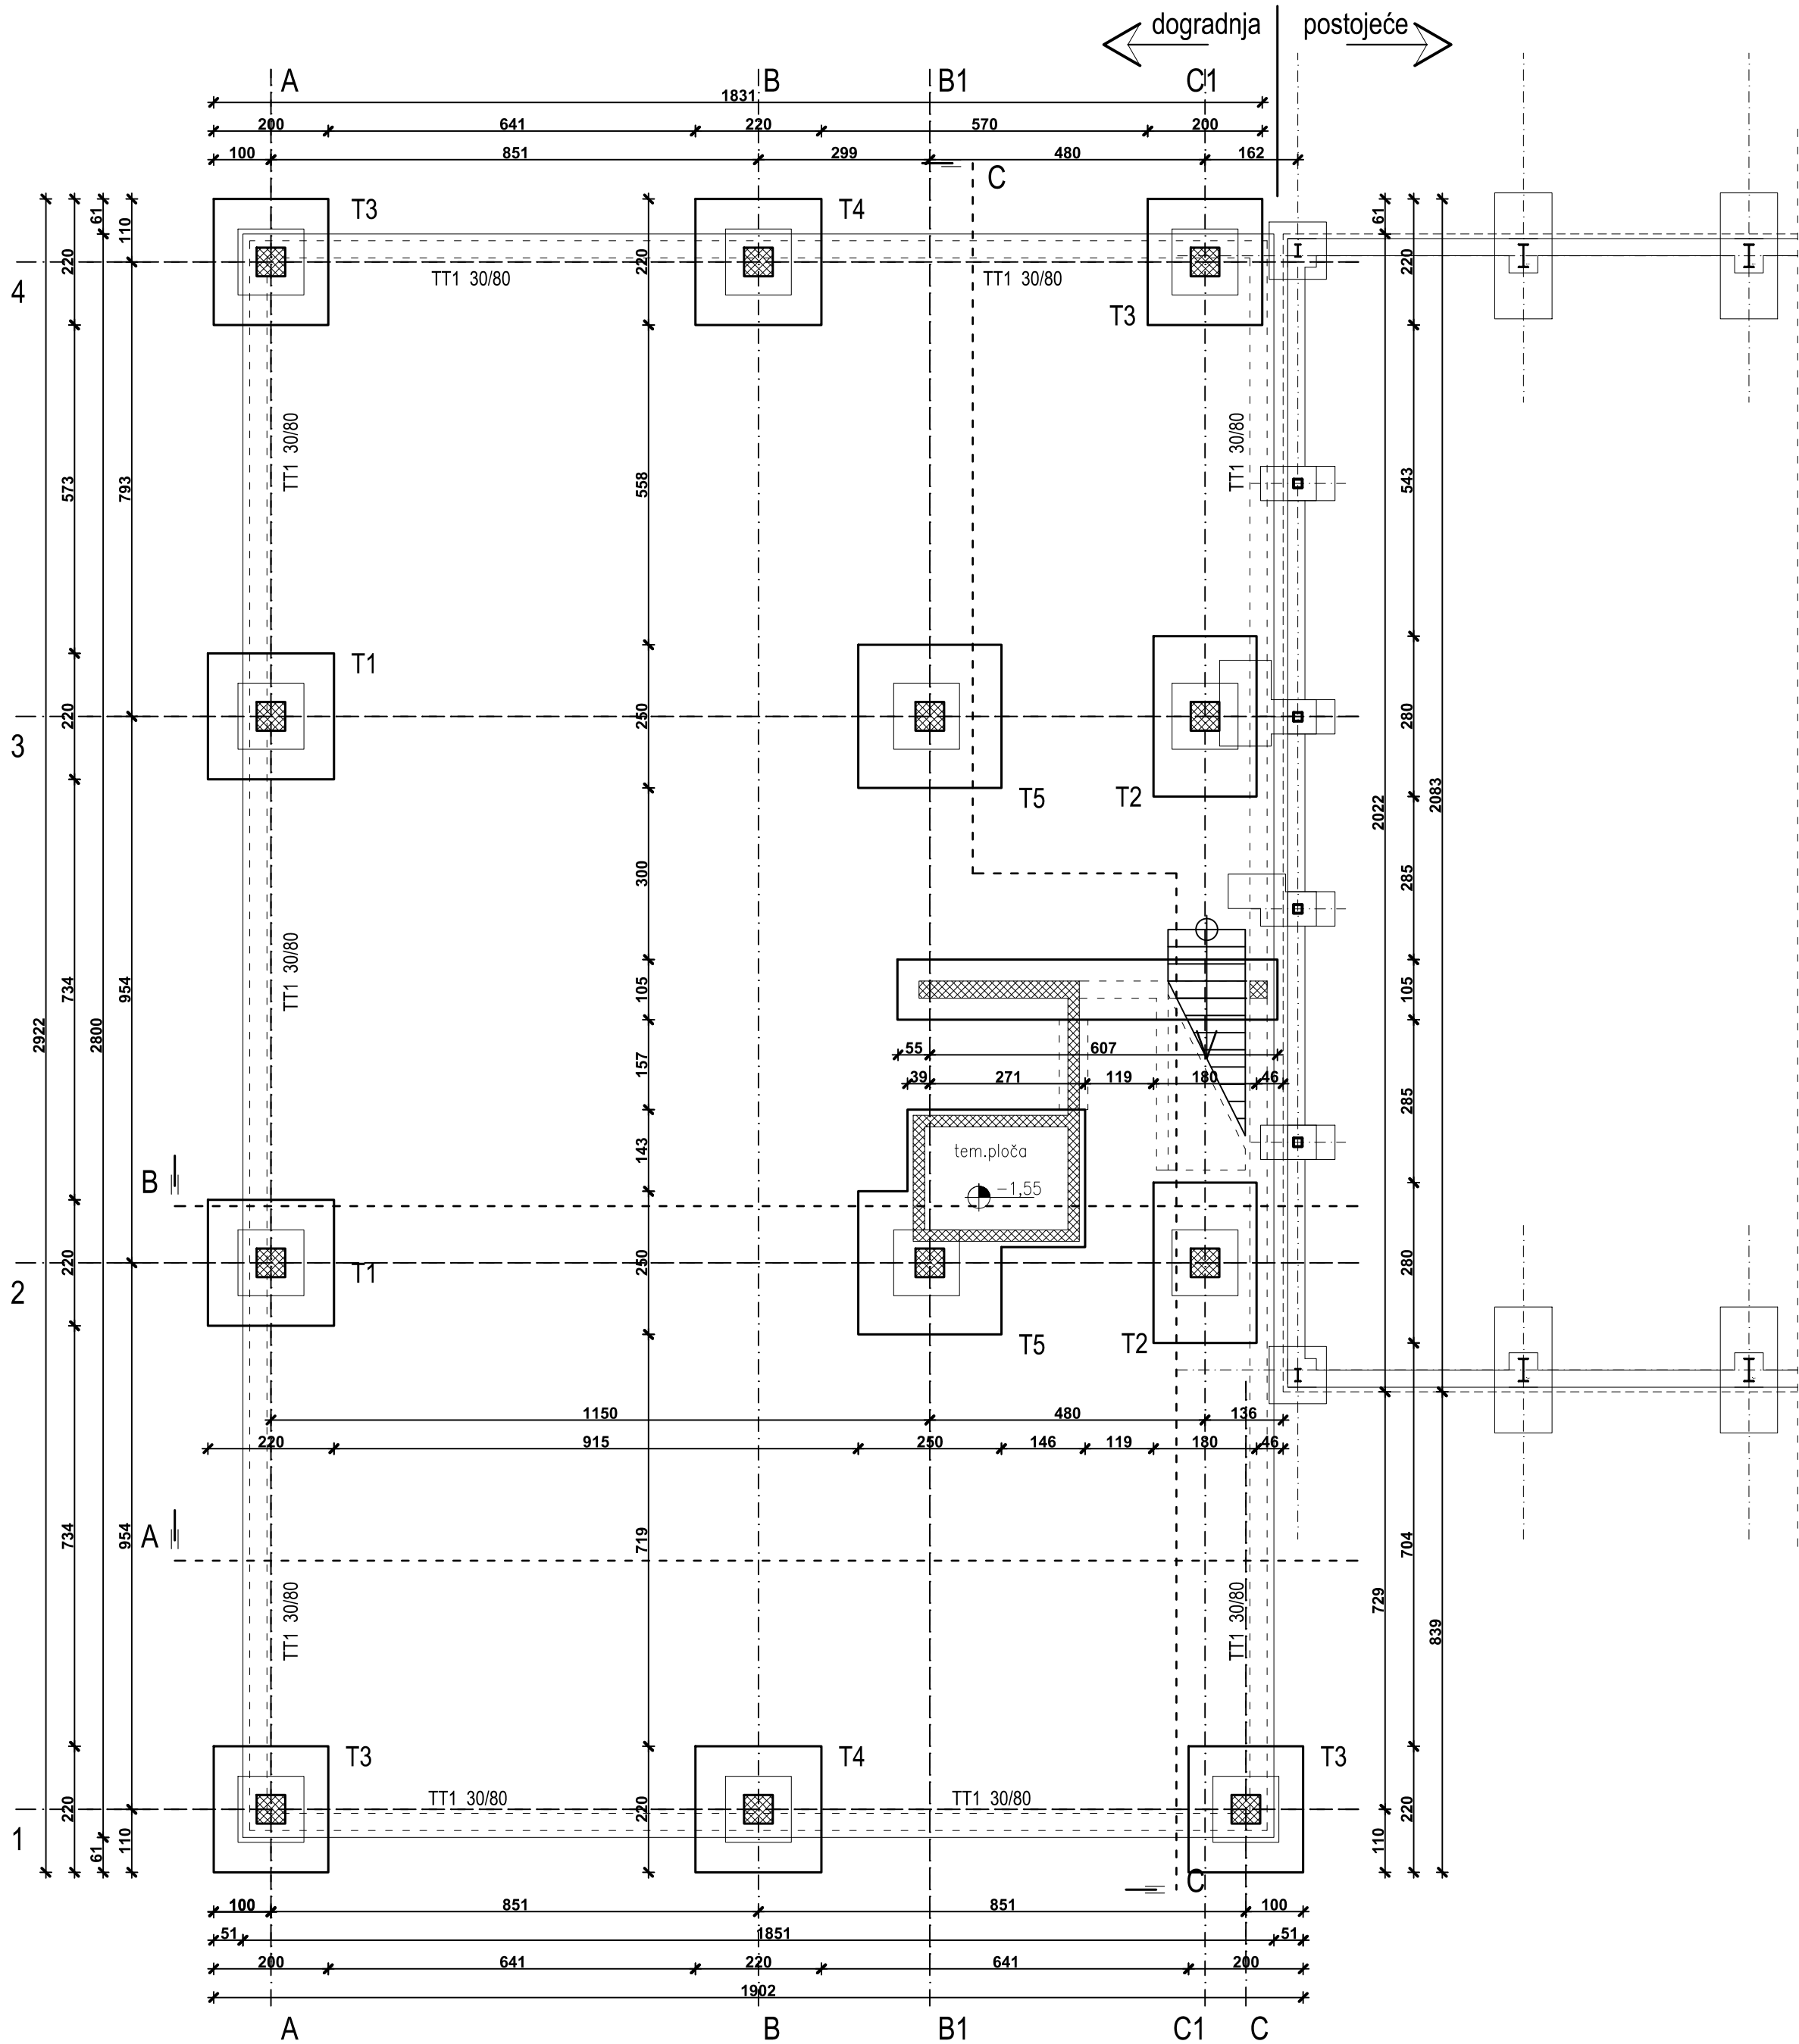

<div><div><div><div><div>A</div><div>r</div><div>i</div><div>s</div></div><div>d.o.o.</div></div><div><div>Frana Supila 50, Varaždin</div><div>PROJEKTIRANJE, NADZOR, KONZALTING</div><div>ured: M. Schlengera 6, Knežinec Gornji</div><div>telefon: +385 42/ 207-620</div><div>fax: +385 42/ 207-621</div><div>mail: info@aris.hr</div></div></div></div>		gradovina:	PROIZVODNO - POSLOVNA - dogradnja i prenamjena	
		investitor:	I N T E G R A d.o.o., Varaždin, Trg kralja Tomislava 4	
		lokacija:	k.č.br. 362/34 k.o. Knežinec	
		vrsta proj.:	GLAVNI PROJEKT	
		sadržaj lista:	TLOCRT TEMELJA - temeljne stope	
projektant:	Ivan Vindiš, d.i.a.	<div><div><div>ovlašteni arhitekt:</div><div>IVAN VINDIŠ</div><div>dipl.ing.arh.</div><div>OVLAŠTENI ARHITEKT</div><div>A 501</div></div></div>	teh. dn.:	787/18
suradnik:	Matija Vindiš, d.i.g.		datum:	ožujak 2018.
direktor:	Ivan Vindiš, d.i.a.		mjerilo:	1:100
			broj lista:	08

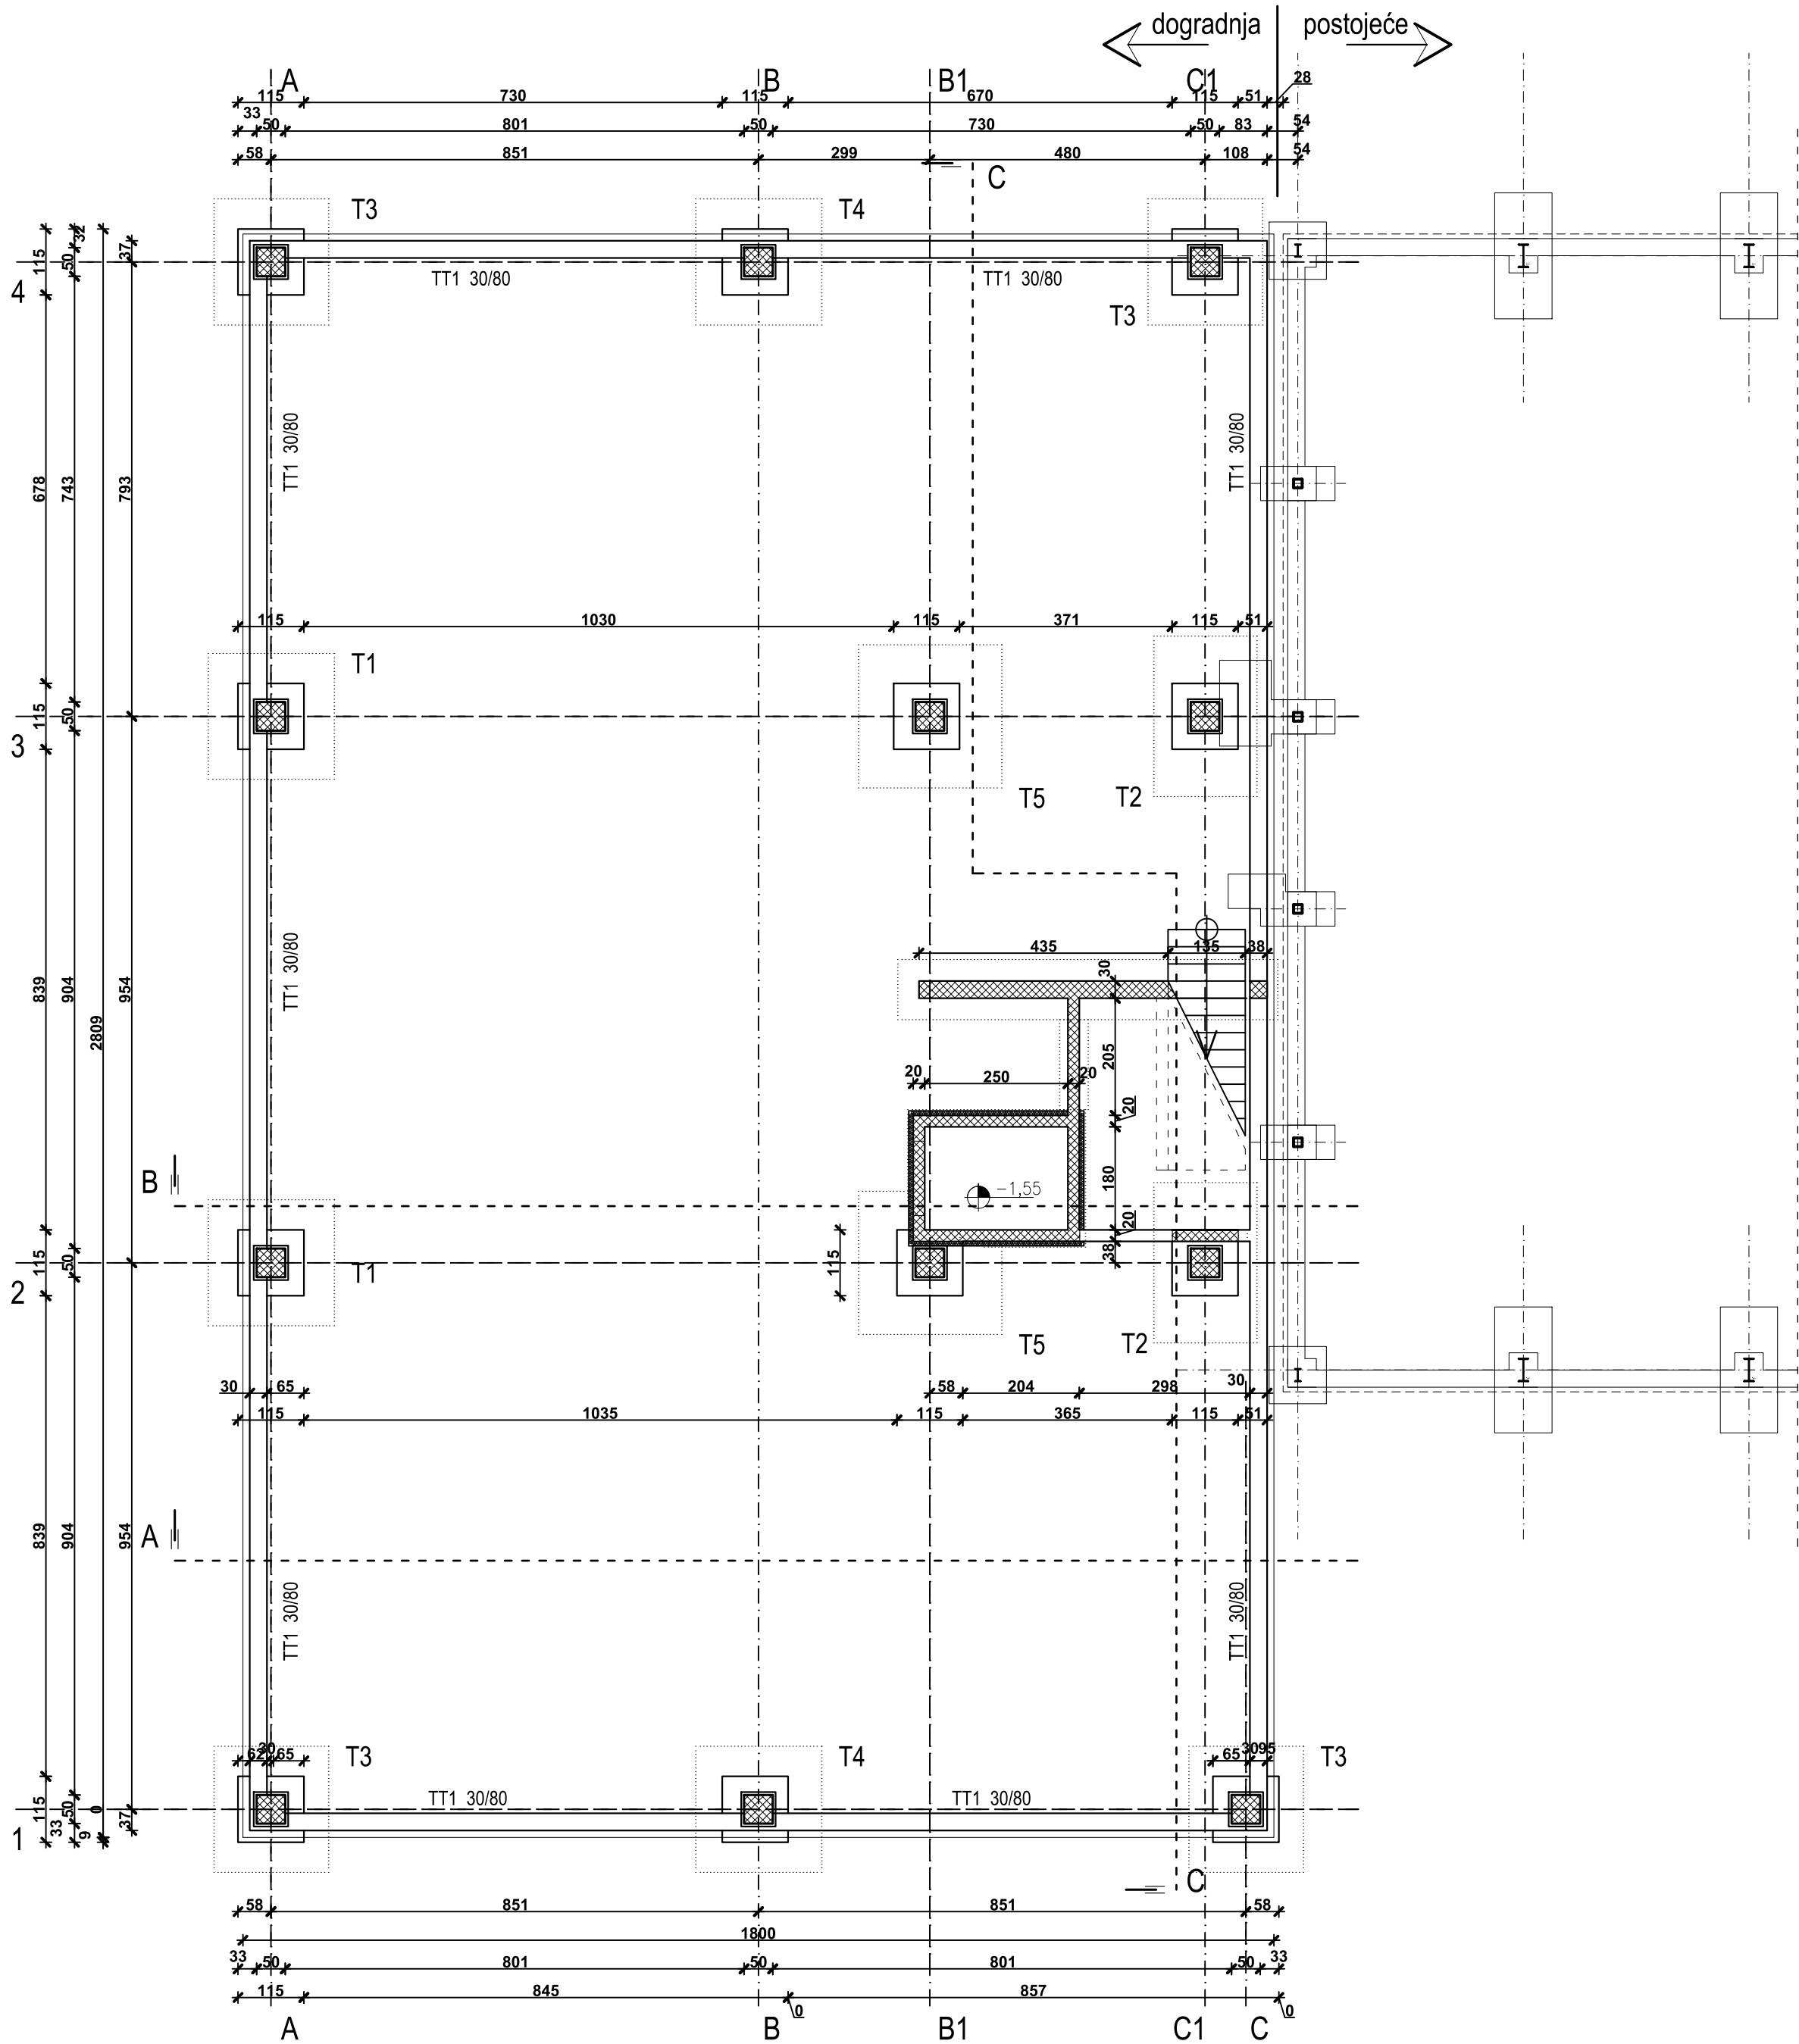

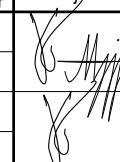Aris d.o.o.		gradevina:		PROIZVODNO - POSLOVNA - dogradnja i prenamjena			
Frana Supila 50, Varaždin		investitor:		I N T E G R A d.o.o., Varaždin, Trg kralja Tomislava 4			
PROJEKTIRANJE, NADZOR, KONZALTING		lokacija:		k.č.br. 362/34 k.o. Knežinec			
ured: M. Schlengera 6, Knežinec Gornji		vrsta proj.:		GLAVNI PROJEKT			
telefon: +385 42/ 207-620		sadržaj lista:		TLOCRT TEMELJA - temelne grede i čašice			
fax: +385 42/ 207-621				ovlašteni arhitekt:		tehn. dn.: 787/18	
mail: info@aris.hr						datum: ožujak 2018.	
projektant: Ivan Vindiš, d.i.a.						mjerilo: 1:100	
suradnik: Matija Vindiš, d.i.g.						broj lista: 09	
direktor: Ivan Vindiš, d.i.a.							

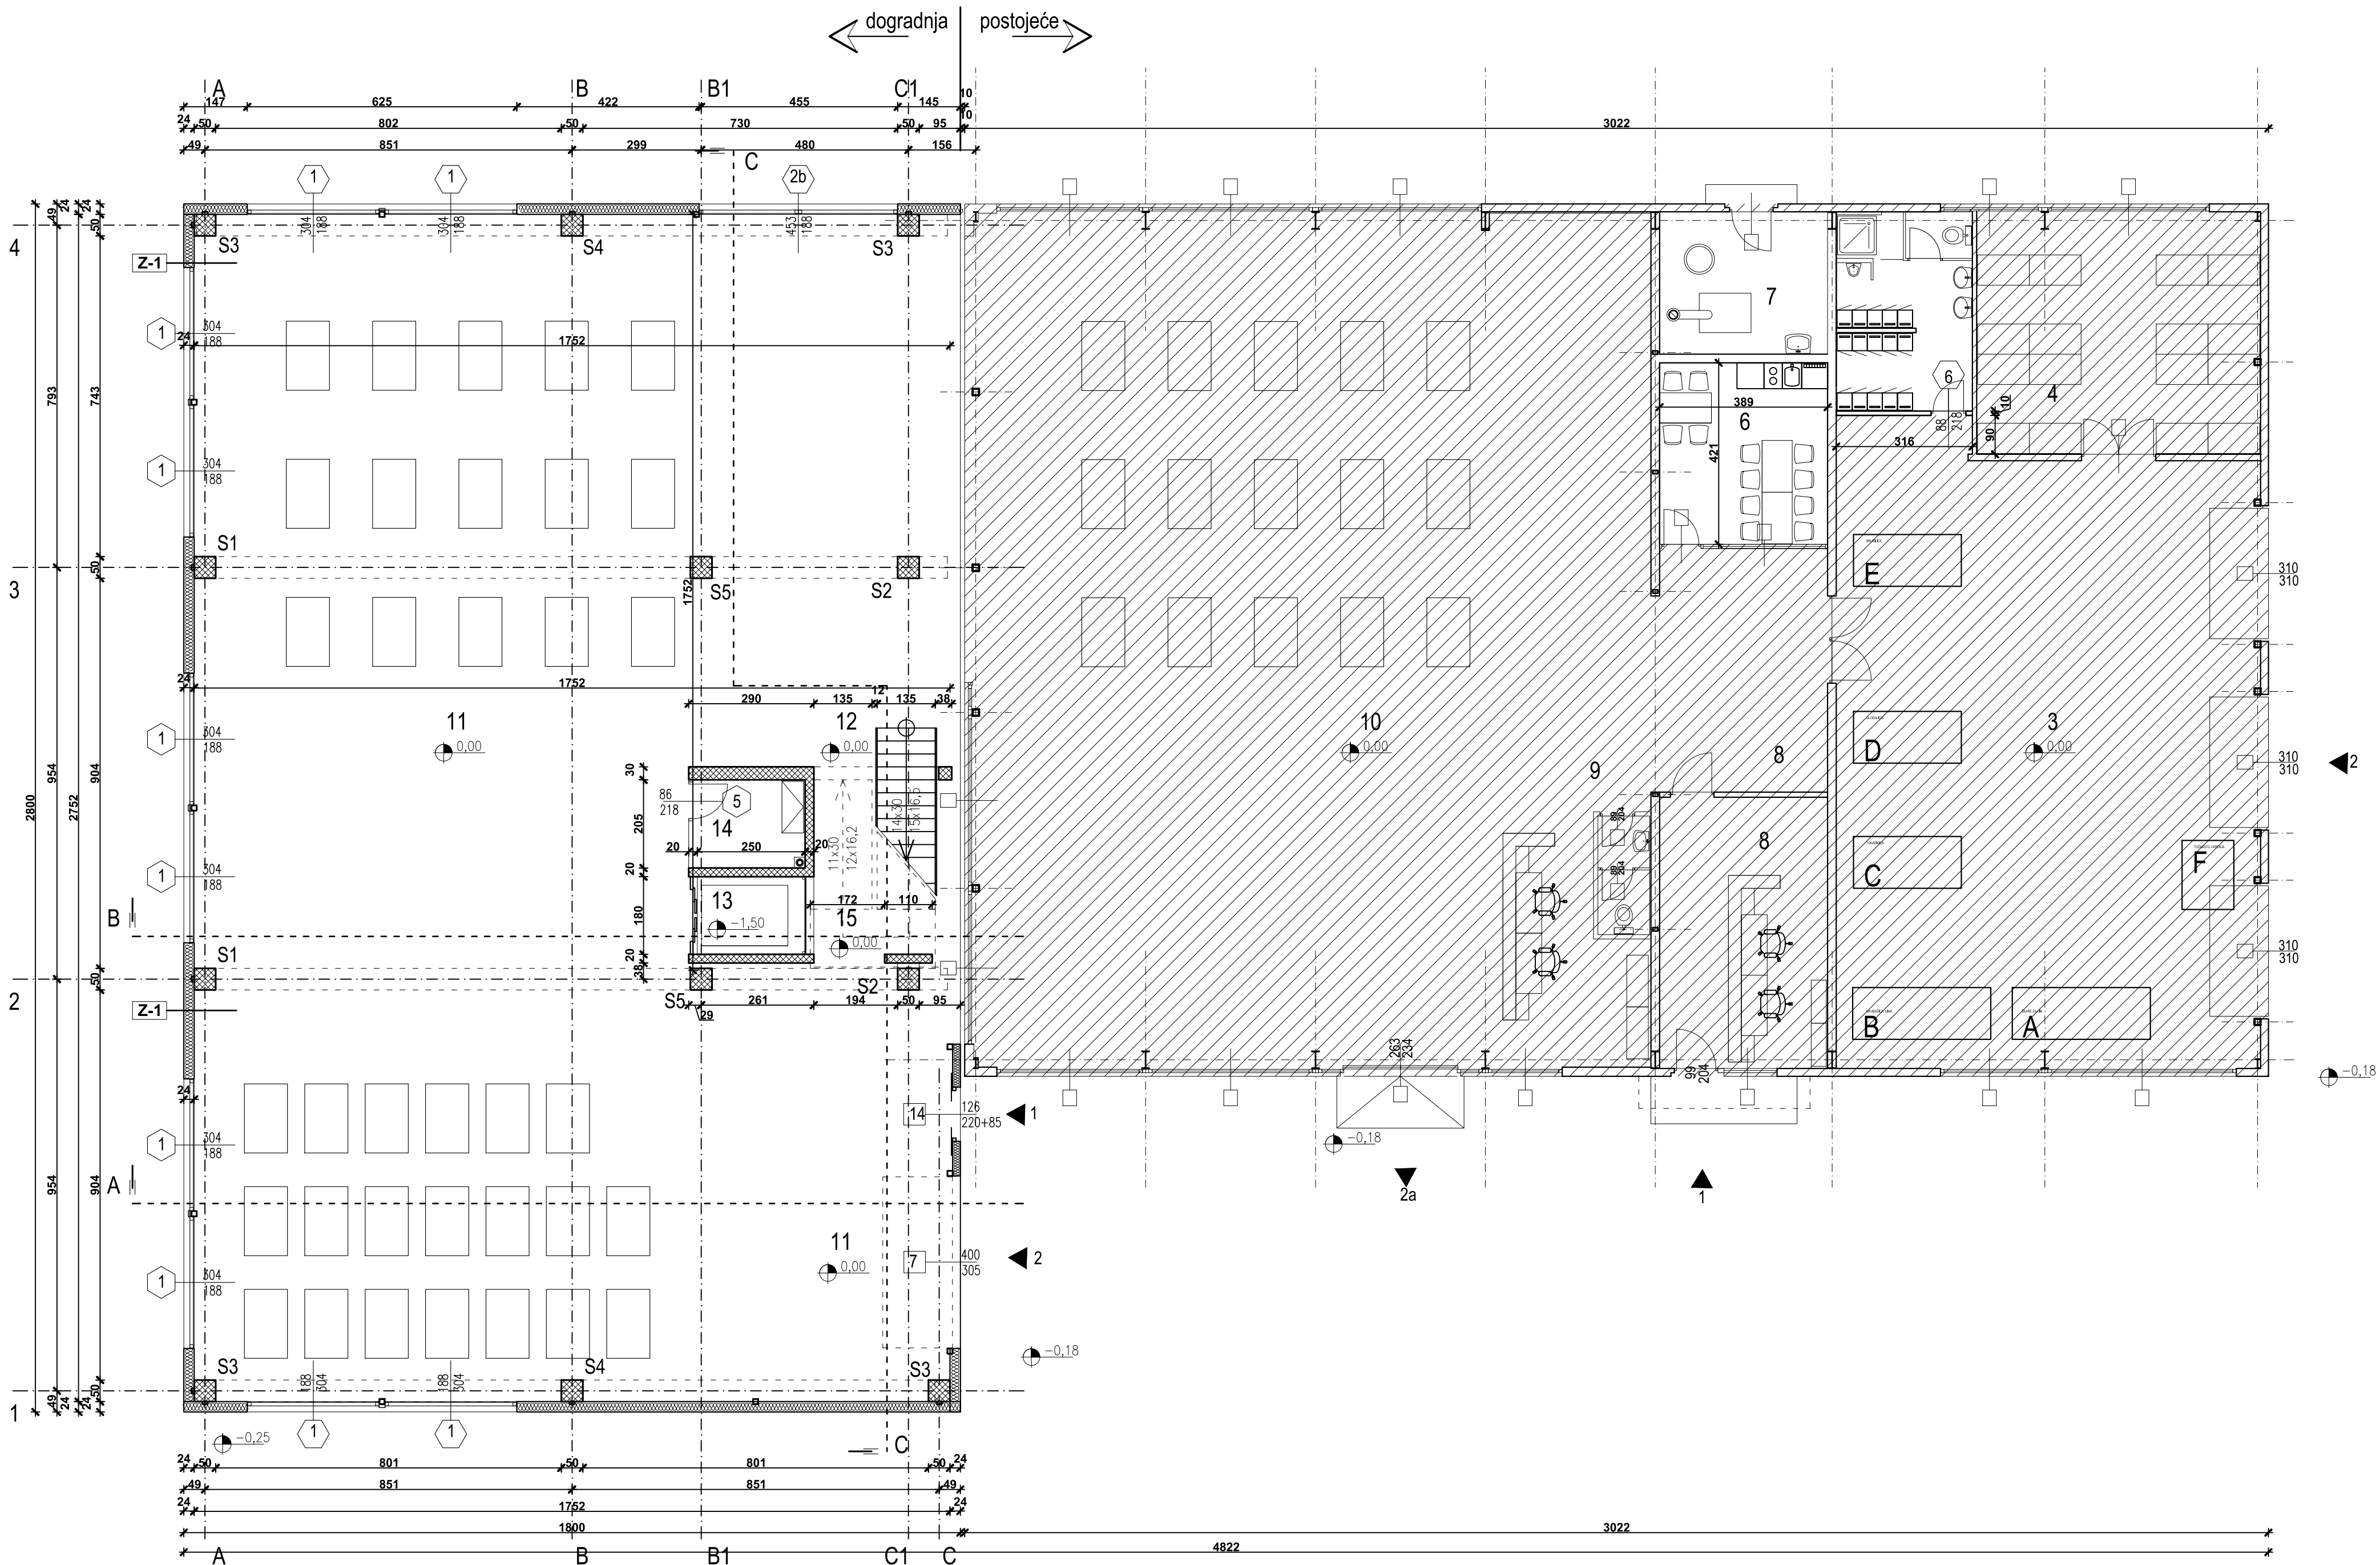

OPREMA -postojeća, za obradu metala

A	ŠKARE ZA LIM	el. alat
B	SAVLJAČICA LIMA	el. alat
C	TOKARILICA	el. alat
D	GLODALICA	el. alat
E	BRUSILOCA	el. alat
F	TOČKASTO VARENJE	el. alat


IZVADAK POVRŠINA -prizemlje


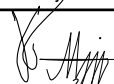

ULAZI				
1	ULAZI OSOBA			
2	ULAZ REPMATERIJALA			
2a IZLAZ –ISPORUKA STROJEVA				
POSTOJEĆE				
3	DORADA METALNIH DIJELOVA STROJA	ind. pod	m2	139,0
4	PRORUČNO SKLADIŠTE DIJELOVA	ind. pod	m2	37,0
5	GARDEROBA I SANIT. RADNIKA U PROIZV.	ker. pl.	m2	16,3
6	BLAGOVAONA ZA RADNIKE	ker. pl.	m2	16,0
7	KOTLOVNICA	ker. pl.	m2	12,8
8	KANCELARIJA –PRIPREMA	ker. pl.	m2	46,6
9	SANITARNI ČVOR	ker. pl.	m2	3,3
10	MONTAŽA STROJEVA 2 –finalizacija	ker. pl.	m2	306,0
POSTOJEĆE -prizemlje, ukupno				m2 577,0
DOGRADNJA -prizemlje				
11	MONTAŽA STROJEVA 1	ind. pod	m2	456,0
12	STEPENIŠTE –priz	komen	m2	9,7
13	DIZALO –LIFT		m2	4,5
14	SPREMIŠTE	ker. pl.	m2	4,5
15	HODNIK, PROLAZ	ind. pod	m2	18,5
DOGRADNJA -prizemlje, ukupno				480,0


Aris d.o.o. Frana Supila 50, Varaždin PROJEKTIRANJE, NADZOR, KONZALTING ured: M. Schlengera 6, Knežinec Gomji telefon: +385 42/ 207-620 fax.: +385 42/ 207-621 mail: info@aris.hr		građevina: PROIZVODNO - POSLOVNA - dogradnja i prenamjena	investitor: I N T E R A d.o.o., Varaždin, Trg kralja Tomislava 4
projektor: Ivan Vindiš, d.i.a.	suradnik: Matija Vindiš, d.i.g.	direktor: Ivan Vindiš, d.i.a.	lokacija: k.č.br. 362/34 k.o. Knežinec
vrsta proj.: GLAVNI PROJEKT		sadržaj lista: TLOCRT PRIZEMLJA	
ovlaštenu arhitekt: IVAN VINDIŠ dipl.ing.arh. OVLAŠTENI ARHITEKT A 501		teh. dn.: 787/18	datum: ožujak 2018.
mjerilo: 1:100		broj lista: 10	




DOGRADNJA -kat

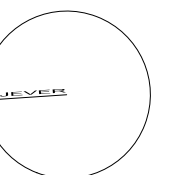
12	STEPENIŠTE –kat	kamen	m2	11,1
14	DIZALO –LIFT			
16	HODNIK	ind.pod	m2	19,6
17	SLUŽBA RAZVOJA I PRIPREME	ind.pod	m2	89,5
18	KANCELARIJA –direktor	parket	m2	39,9
19	ČAJNA KUHINJA	ker pl	m2	4,3
20	PROSTOR DEPONJE DIJELOVA ZA MONTAŽU	ind.pod	m2	257,5
21	SANITARNI ČVOR	ker pl	m2	8,0
22	STROJARNICA GRIJANJA	ind.pod	m2	11,4
23	LOGGIA, 16,20 x 0,75	drvo	m2	12,2
DOGRADNJA –kat, ukupno				453,5

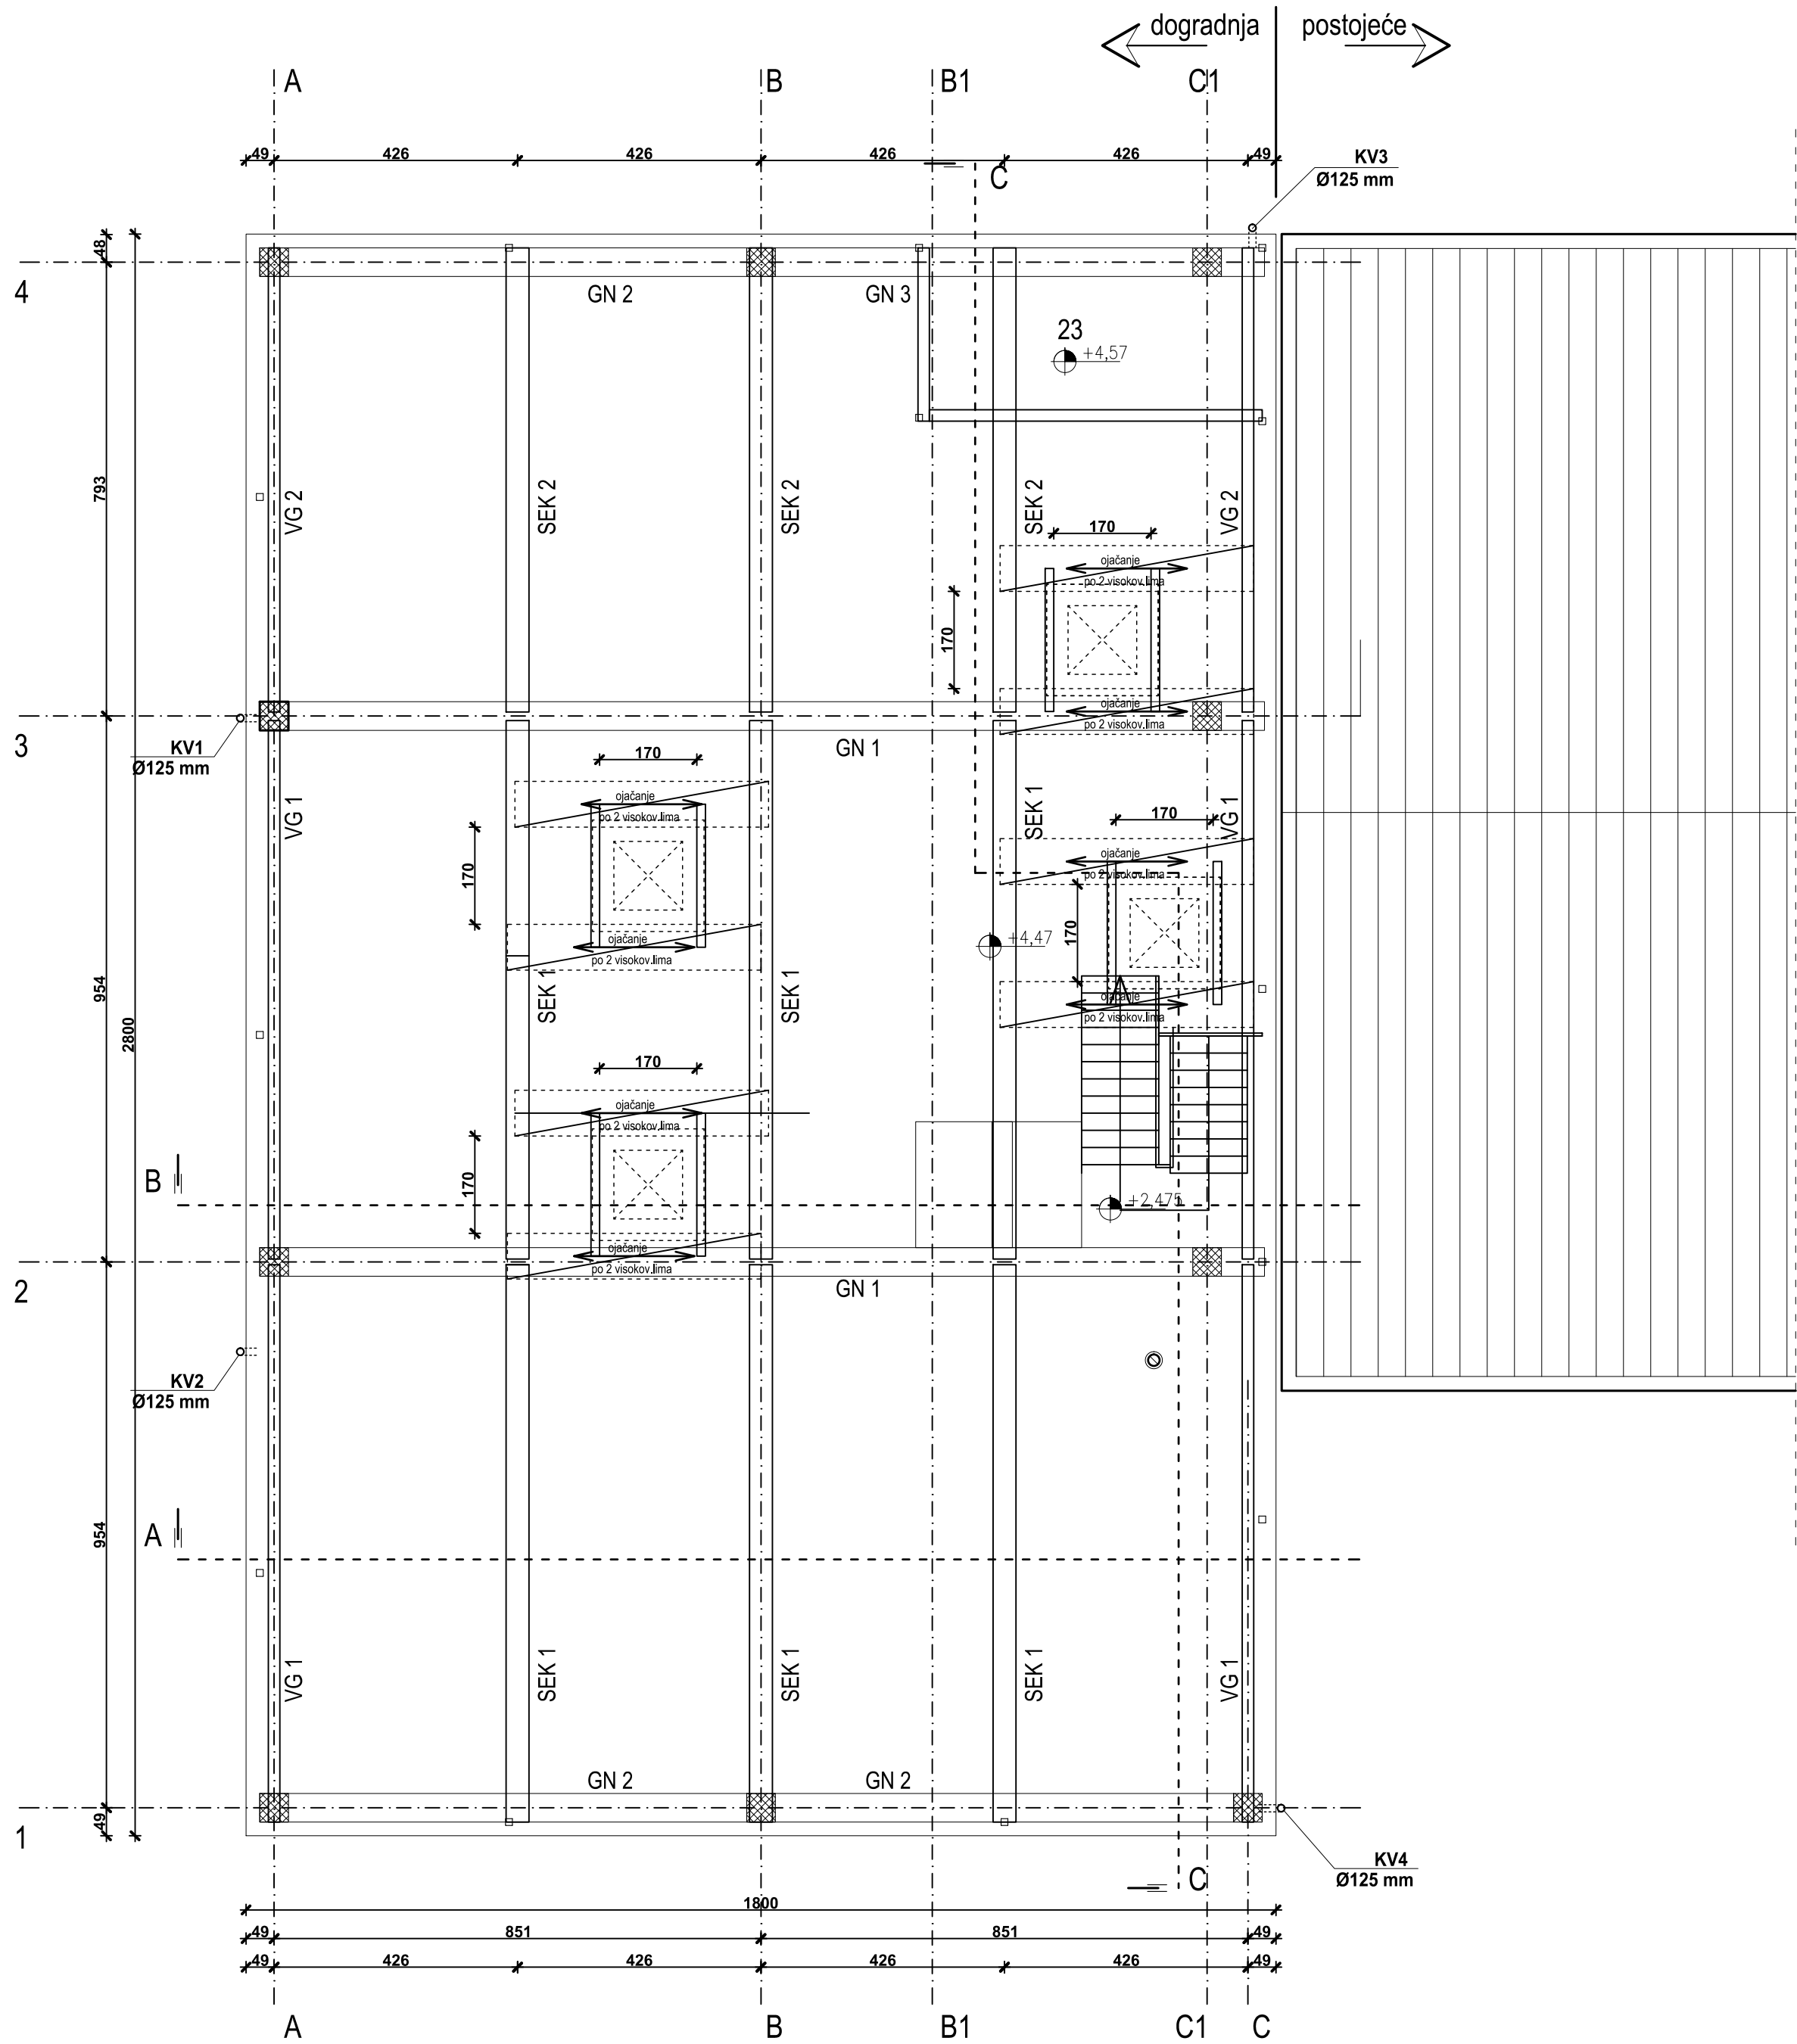


		gradjevina: PROIZVODNO - POSLOVNA - dogradnja i prenamjena	
Frana Supila 50, Varaždin PROJEKTIRANJE, NADZOR, KONZALTING ured: M. Schlengera 6, Knežinec; Gornji telefon: +385 42/ 207-420 fax: +385 42/ 207-421 mail: info@aris.hr		investitor: I N T E R A d.o.o., Varaždin, Trg kralja Tomislava 4	
projekatant: Ivan Vindiš, d.i.a.		lokacija: k.č.br. 362/34 k.o. Knežinec	
suradnik: Matija Vindiš, d.i.g.		vrsta proj.: GLAVNI PROJEKT	
direktor: Ivan Vindiš, d.i.a.		sadržaj lista: TLOCRT KATA	
		ovlaštani arhitekt: <div style="display: flex; align-items: center;">  <div> IVAN VINDIŠ dipl.ing. arh. OVLAŠTENI ARHITEKT A 501 </div> </div>	
		teh. dn.: 787/18 datum: ožujak 2018. mjerilo: 1:100 broj lista: 11	



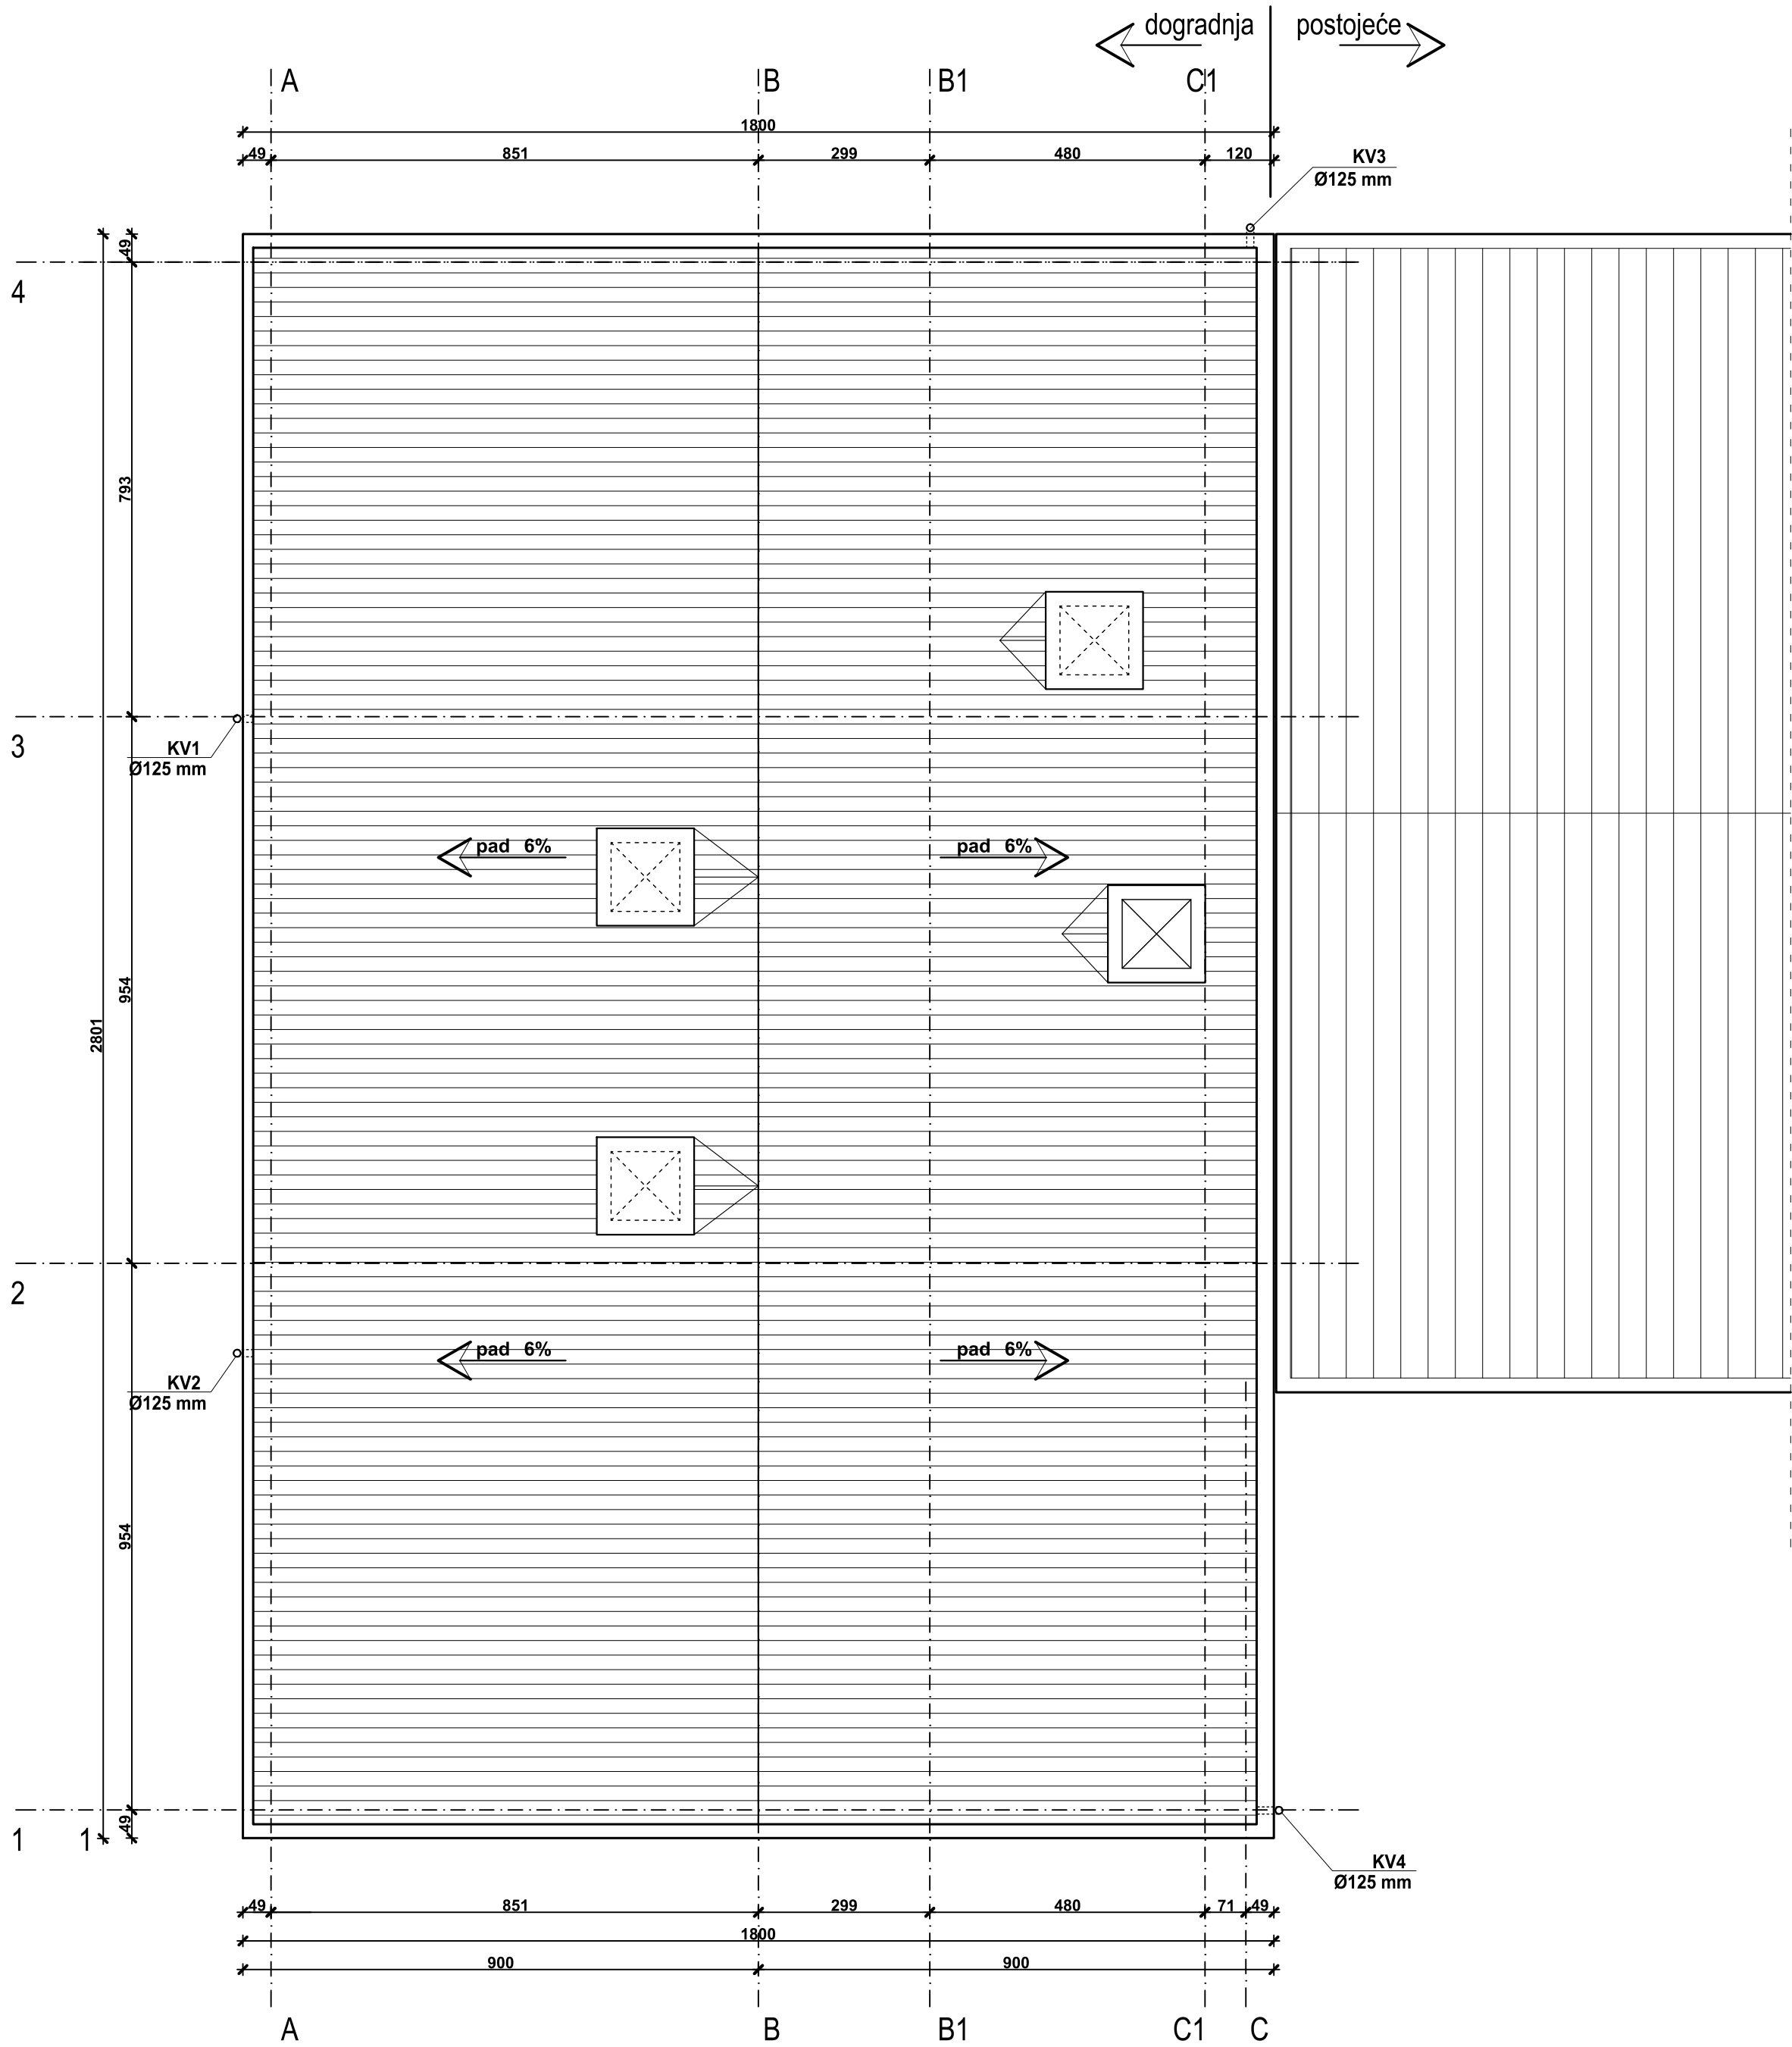

<div><div>Aris d.o.o.</div><div>Frana Supila 50, Varaždin</div><div>PROJEKTIRANJE, NADZOR, KONZALTING</div><div>ured: M. Schlengera 6, Knežinec Gornji</div><div>telefon: +385 42/ 207-620</div><div>fax: +385 42/ 207-621</div><div>mail: info@aris.hr</div></div>	gradovina:	PROIZVODNO - POSLOVNA - dogradnja i prenamjena				
	investitor:	I N T E G R A d.o.o., Varaždin, Trg kralja Tomislava 4				
	lokacija:	k.č.br. 362/34 k.o. Knežinec				
	vrsta proj.:	GLAVNI PROJEKT				
	sadržaj lista:	TLOCRT KROVNE KONSTRUKCIJE				
projektant:	Ivan Vindiš, d.i.a.	<div></div>	ovlašteni arhitekt:	<div>IVAN VINDIŠ</div> <div>dipi.ing. arh.</div> <div>OVLASŦENI ARHITEKT</div> <div>A 501</div>	tehn. dn.:	787/18
suradnik:	Matija Vindiš, d.i.g.		datum:	ožujak 2018.		
direktor:	Ivan Vindiš, d.i.a.		mjerilo:	1:100		
			broj lista:	12		

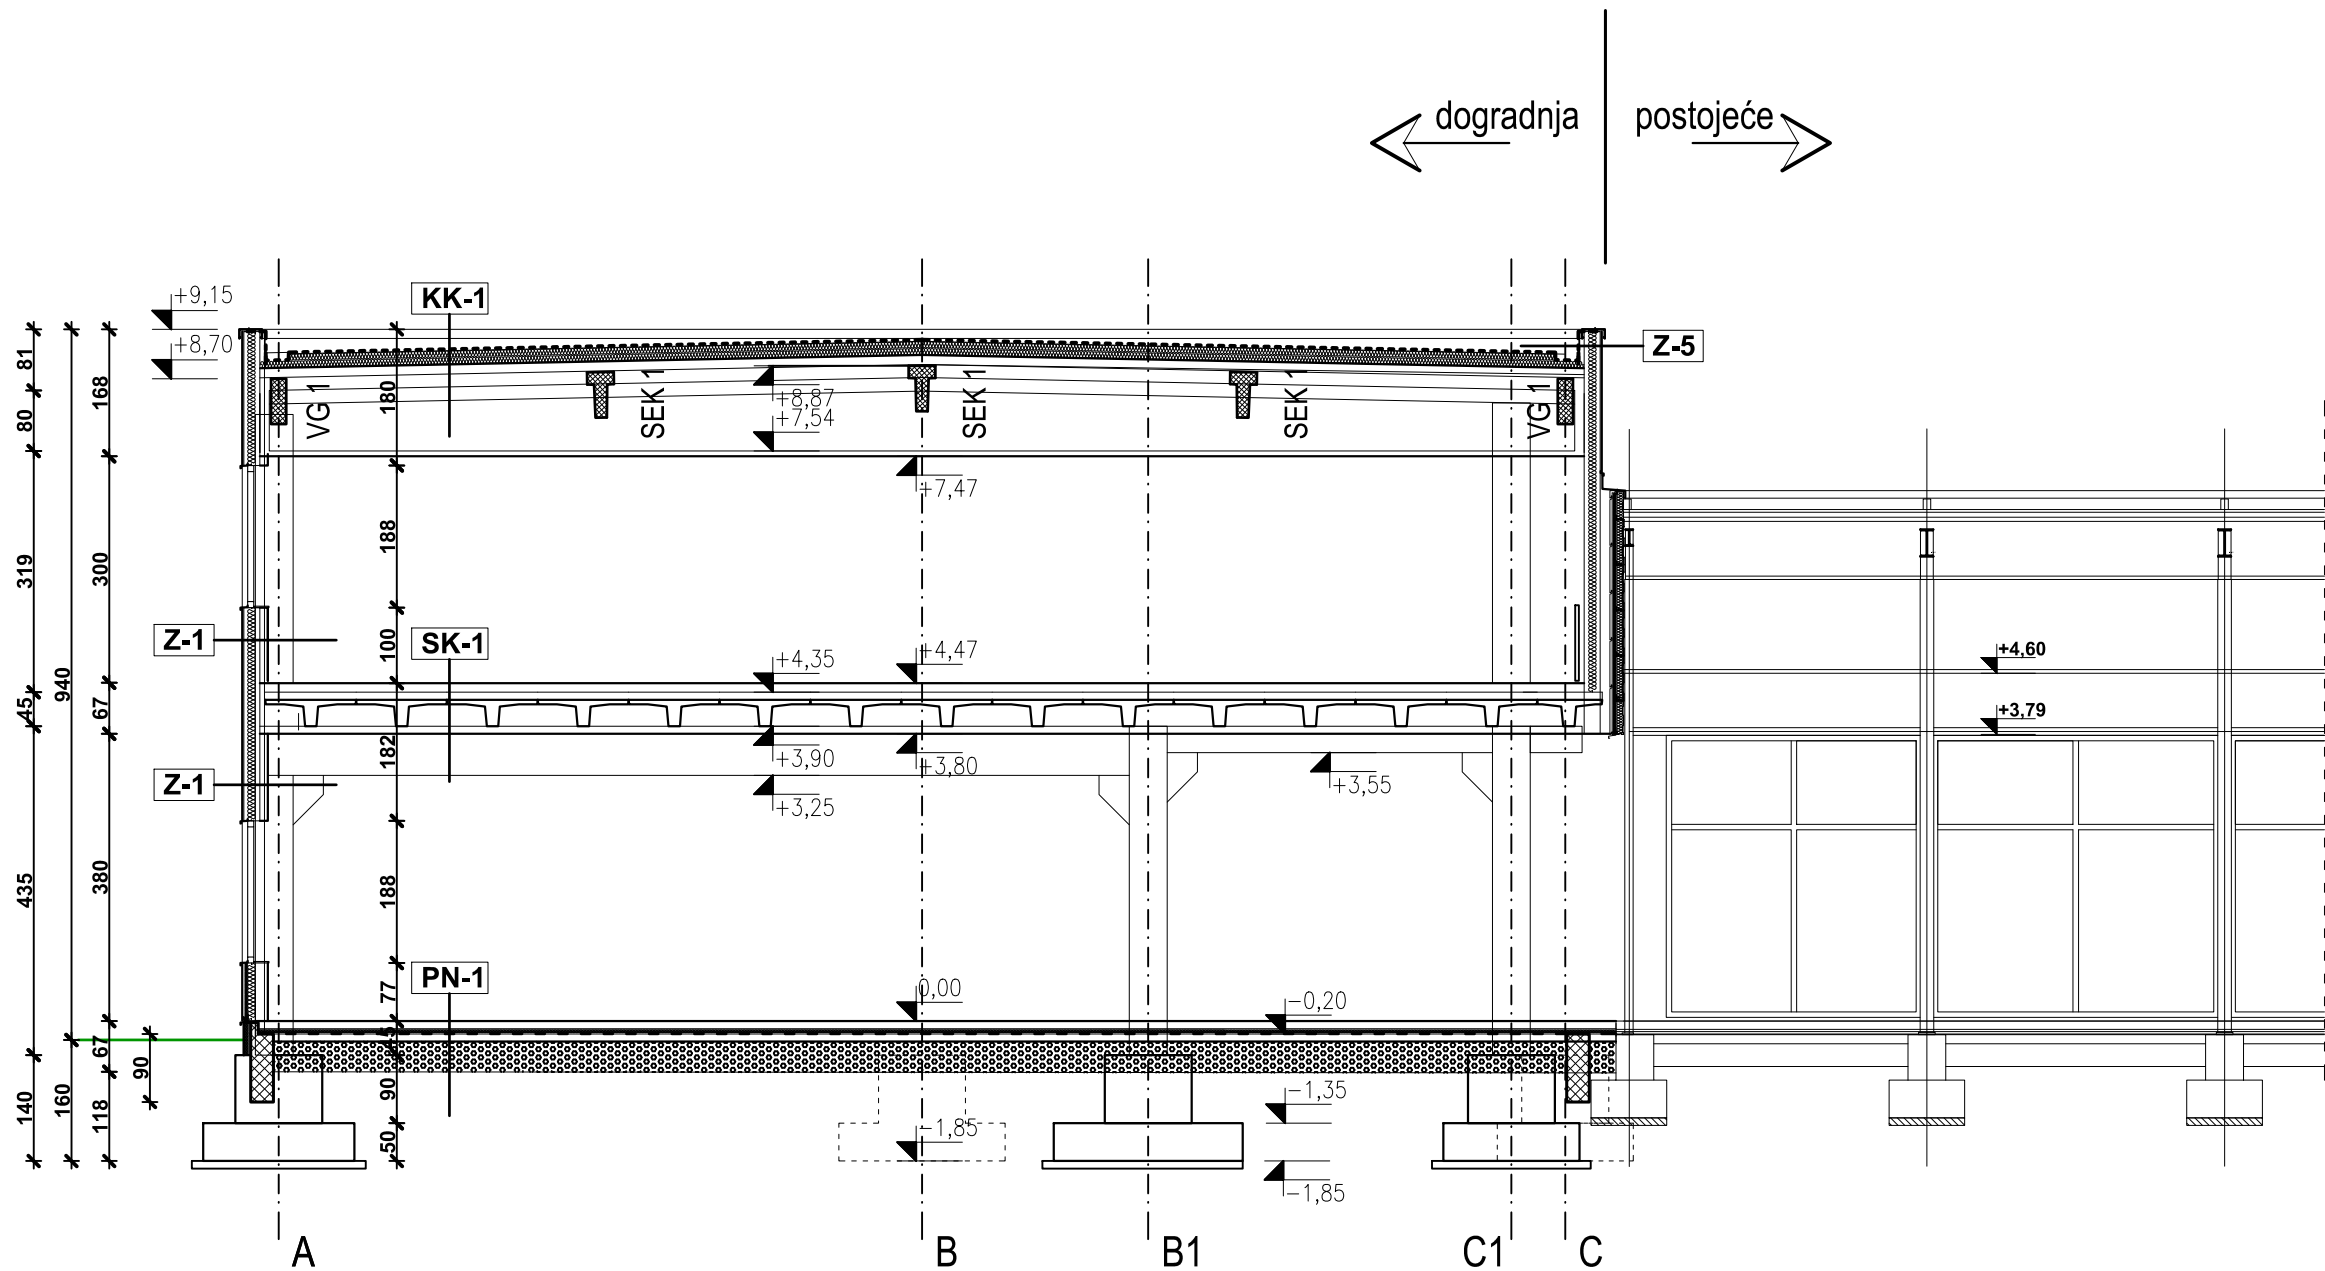


<div><div><div><div><div><div></div><div>Aris</div></div></div><div><div><div></div><div>d.o.o.</div></div></div></div><div><div><div>Frana Supila 50, Varaždin</div><div>PROJEKTIRANJE, NADZOR, KONZALTING</div><div>ured: M. Schlengera 6, Knežinec Gornji</div><div>telefon: +385 42/ 207-620</div><div>fax: +385 42/ 207-621</div><div>mail: info@aris.hr</div></div></div></div></div>	gradevina:	PROIZVODNO - POSLOVNA - dogradnja i prenamjena		
	investitor:	I N T E G R A d.o.o., Varaždin, Trg kralja Tomislava 4		
	lokacija:	k.č.br. 362/34 k.o. Knežinec		
	vrsta proj.:	GLAVNI PROJEKT		
	sadržaj lista:	TLOCRT KROVA		
projektant:	Ivan Vindiš, d.i.a.	<div><div><div><div><div></div><div>IVAN VINDIŠ</div></div></div><div><div><div></div><div>dipl.ing.arh.</div></div></div><div><div><div></div><div>OVLAŠTENI ARHITEKT</div></div></div><div><div><div></div><div>A 501</div></div></div></div></div>	teh. dn.:	787/18
suradnik:	Matija Vindiš, d.i.g.		datum:	ožujak 2018.
direktor:	Ivan Vindiš, d.i.a.		mjerilo:	1:100
			broj lista:	13




Z-1 VANJSKI ZID <ul style="list-style-type: none">- HPL kompakt ploče 10 mm- limene vodilice- geotekstil 150 gr 1x- kamena vuna 10 cm- limeni oblikovani element za TI od 10 cm- kamena vuna 8 cm- parna brana 1x- gipskartonska ploča 15 mm	Z-4 ZID UZ POSTOJEĆU ZGRADU <ul style="list-style-type: none">- zid postojeće građevine- limeni oblikovani element za TI od 10 cm- kamena vuna, kaširana 10 cm- roštilj od limenih profila 2,5 cm- vlaknastocementne ploče 2x12,5 cm- loggia	SK-1 MEĐUKATNA KONSTRUKCIJA <ul style="list-style-type: none">- arm.cementni estrih + premaz 8 cm- polistiren, 25 kg/m3 2+2 cm- tlačna ploča TT nosača 10 cm- montažne TT ploče- spušteni strop<ul style="list-style-type: none">kamena vuna 4 cmPE folija 1xpodgled -gipskarton 1,25 cm	KK-1 KROVNA KONSTRUKCIJA <ul style="list-style-type: none">- TPO folija, stabilna na UV 1,5 mm- geotekstil, 200gr/m2 200 gr- topl.izol -kamena vuna 8+6 cm- visokovalni lim 135/310, t=0,88 mm 13,5 mm- arm.betonska montažna konstrukcija- spušteni strop<ul style="list-style-type: none">kamena vuna 4 cmPE folija 1xpodgled -gipskarton 1,25 cm	PN -1 POD NA TLU <ul style="list-style-type: none">- samoniv. epoksidni podni premaz 3 mm- gornja arm. bet. podloga 10 cmsa dod. emulzije za podno grijanje- XPS sa čepovima za podno gr. 3 cm +sa PE folijom kao parnom branom- samogasivi XPS 6 cm- hidroizolacija 1x- donja arm. bet. podloga 12 cm- drenažni šljunak 40 cm
Z-2 VANJSKI ZID, loggia <ul style="list-style-type: none">- vanjski prostor- vlaknastocementne ploče 2x12,5 mm- limeni roštilj- kamena vuna 14 cm- parna brana 1x- gipskartonske ploče 2x12,5 mm- unutarnji prostor	Z-5 NADOZID RAVNOG KROVA <ul style="list-style-type: none">- HPL kompakt ploče 10 mm- limene vodilice- geotekstil 150 gr 1x- kamena vuna 10 cm- limeni oblikovani element za TI od 10 cm- vodootporna prešana iverica, OSB 2 cm- geotekstil 1x- TPO folija, stabilna na UV 1,5 mm	SI-2 STROP ISPOD LOGGIE <ul style="list-style-type: none">- drvena podna obloga od daski tikovine 3,0 cm- zračni prostor -roštilj do 2 cm- hidroizolacija 1x- arm cem estrih 7 cm- toplinska izolacija, polistiren 5+5 cm- parna brana 1x- glazura u padu 2-4 cm- stropna konstrukcija- spušteni strop<ul style="list-style-type: none">kamena vuna 6 cmPE folija 1xpodgled -gipskarton 1,25 cm		
Z-3 ZID UZ POSTOJEĆU ZGRADU <ul style="list-style-type: none">- zid postojeće građevine- limeni oblikovani element za TI od 10 cm- kamena vuna, kaširana 10 cm- parna brana 1x- gipskarton 15 mm- unutarnji prostor	Z-6 PREGRADNI ZID -unutarnji <ul style="list-style-type: none">- gipskartonske ploče, 1,25x2 2,5 cm- nosiva metalna konstrukcija 10 cm- zvučna izolacija, kam. vuna 8 cm- gipskartonske ploče, 1,25x2 2,5 cm			


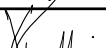
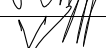

Aris d.o.o. Frana Supila 50, Varaždin PROJEKTIRANJE, NADZOR, KONZALTING ured: M. Schlengera 6, Knežinec Gornji telefon: +385 42/ 207-620 fax.: +385 42/ 207-621 mail: info@aris.hr	građevina:	PROIZVODNO - POSLOVNA - dogradnja i prenamjena			
	investitor:	I N T E G R A d.o.o., Varaždin, Trg kralja Tomislava 4			
	lokacija:	k.č.br. 362/34 k.o. Knežinec			
	vrsta proj.:	GLAVNI PROJEKT			
sadržaj lista:	POPREČNI PRESJEK A-A				
projektant:	Ivan Vindiš, d.i.a.		ovlašteni arhitekt:  IVAN VINDIŠ dipl.ing.arh. OVLAŠTENI ARHITEKT A 501	tehn. dn.:	787/18
suradnik:	Matija Vindiš, d.i.g.			datum:	ožujak 2018.
direktor:	Ivan Vindiš, d.i.a.			mjerilo:	1:100
				broj lista:	14

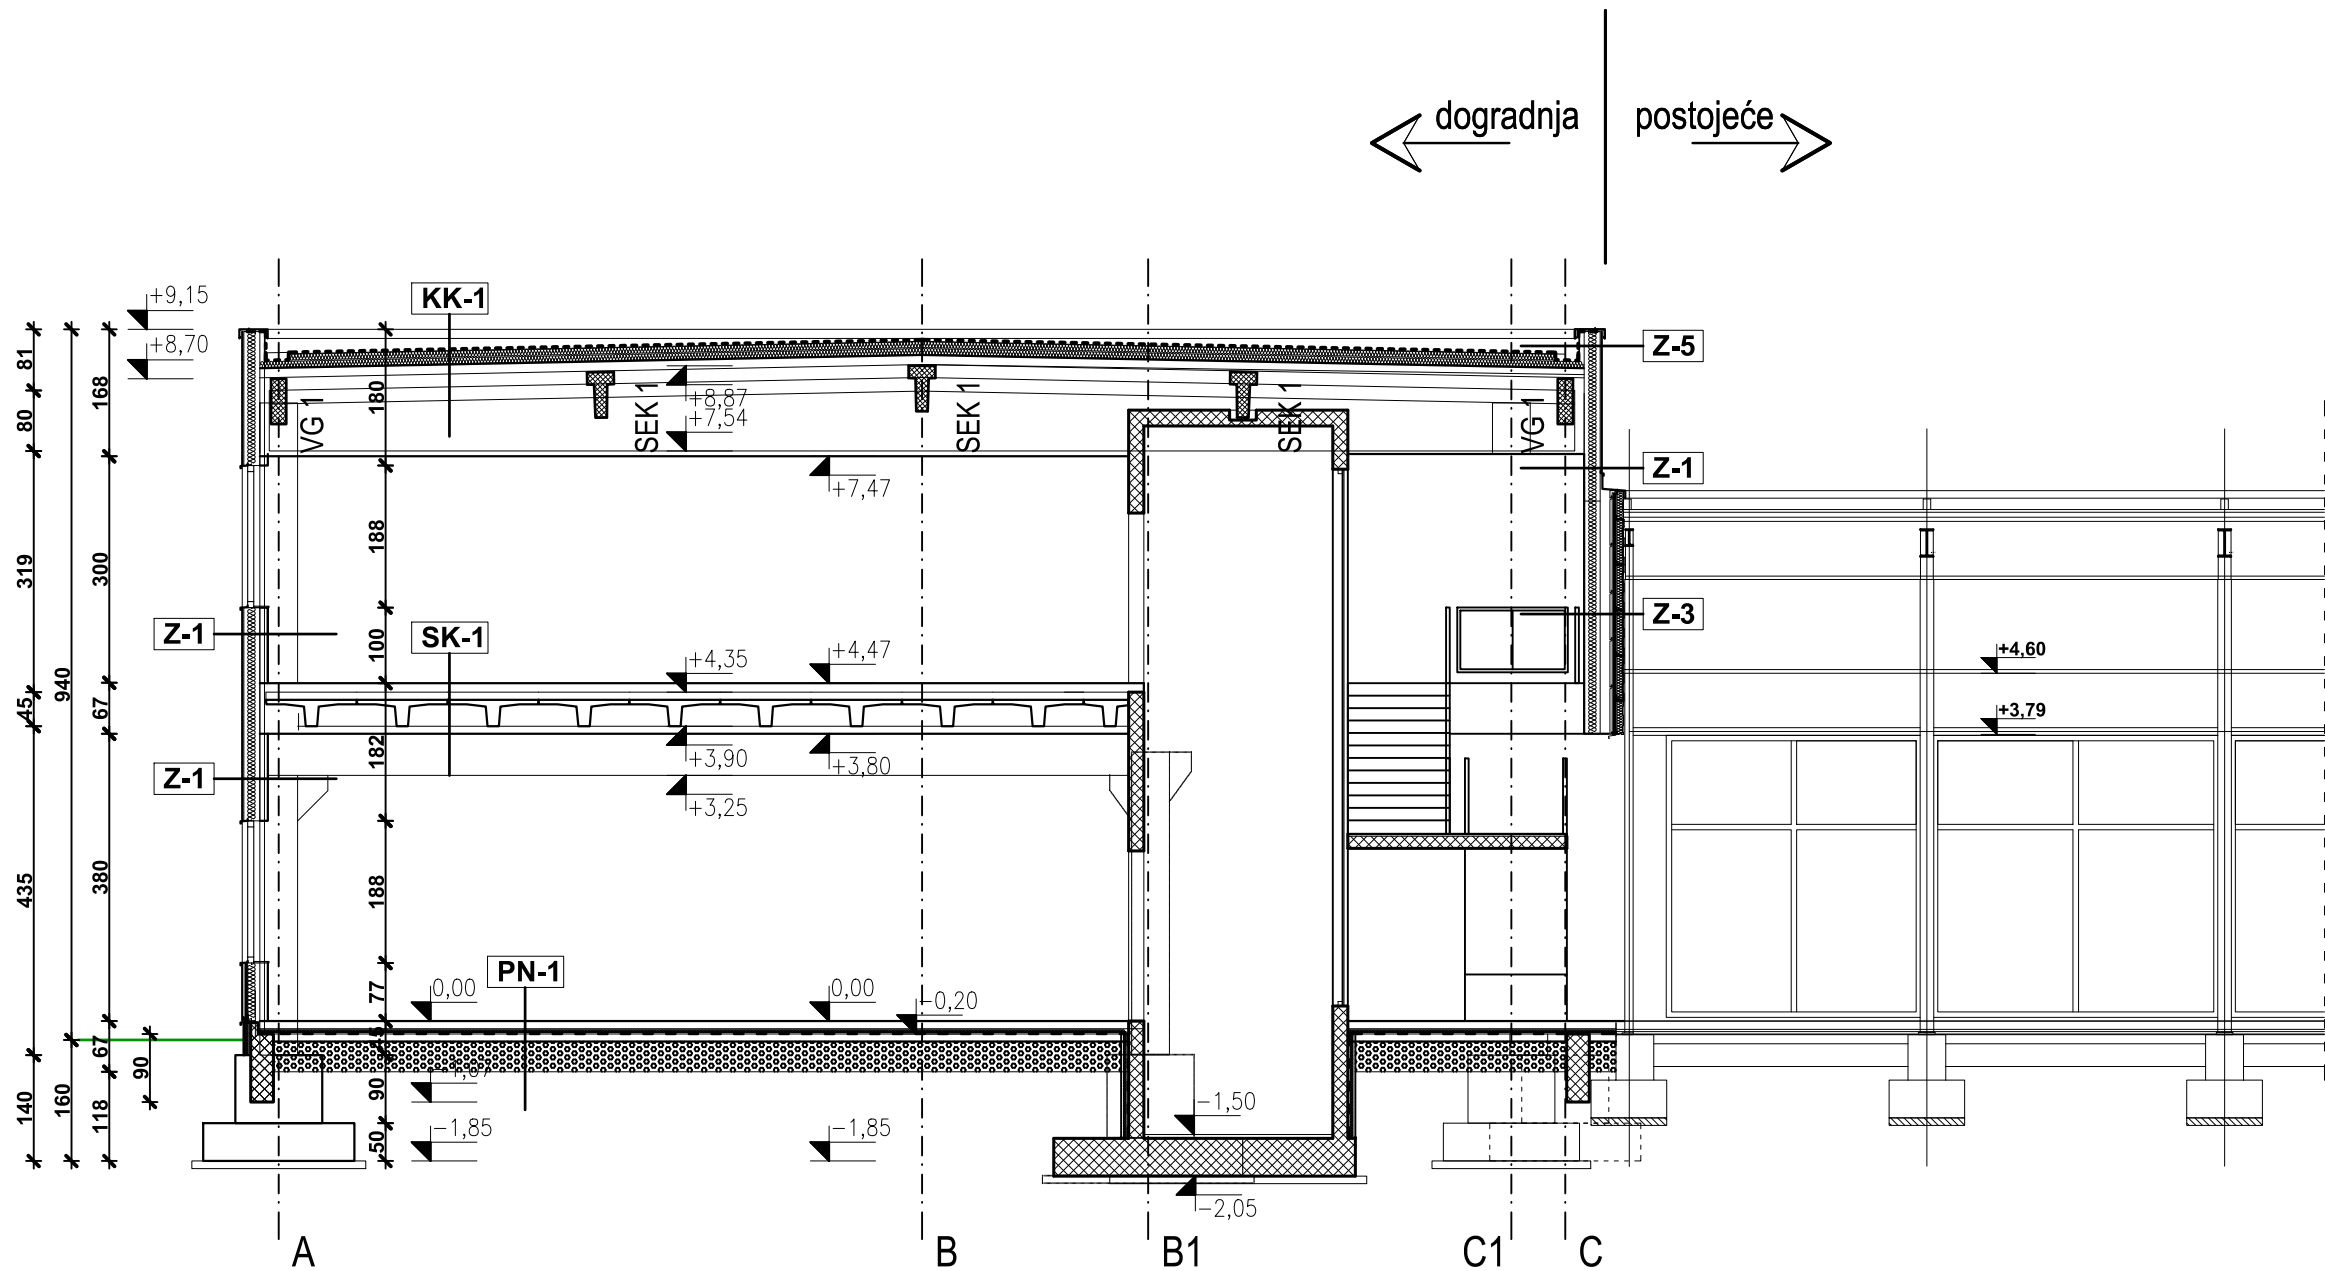


Z-1 VANJSKI ZID	- HPL kompakt ploče	10 mm
	- limene vodilice	
	- geotekstil 150 gr	1x
Z-2 VANJSKI ZID, loggia	- kamena vuna	10 cm
	- limeni oblikovani element za TI od 10 cm	
	- kamena vuna	8 cm
Z-3 ZID UZ POSTOJEĆU ZGRADU	- parna brana	1x
	- gipskartonska ploča	15 mm
	- unutarnji prostor	
Z-4 ZID UZ POSTOJEĆU ZGRADU	- HPL kompakt ploče	10 mm
	- limene vodilice	
	- geotekstil 150 gr	1x
Z-5 NADOZID RAVNOG KROVA	- kamena vuna	10 cm
	- limeni oblikovani element za TI od 10 cm	
	- vodootporna prešana iverica, OSB	2 cm
Z-6 PREGRADNI ZID - unutarnji	- geotekstil	1x
	- TPO folija, stabilna na UV	1,5 mm
	- gipskartonske ploče, 1,25x2	2,5 cm
SK-1 MEĐUKATNA KONSTRUKCIJA	- nosiva metalna konstrukcija	10 cm
	- zvučna izolacija, kam. vuna	8 cm
	- gipskartonske ploče, 1,25x2	2,5 cm
SI-2 STROP ISPOD LOGGIE	- arm.cementni estrih + premaz	8 cm
	- polistiren, 25 kg/m3	2+2 cm
	- tlačna ploča TT nosača	10 cm
KK-1 KROVNA KONSTRUKCIJA	- montažne TT ploče	
	- spuštjeni strop	
	- kamena vuna	4 cm
PN-1 POD NA TLU	- PE folija	1x
	- podgled -gipskarton	1,25 cm
	- podgled -gipskarton	1,25 cm


KK-1 KROVNA KONSTRUKCIJA	- TPO folija, stabilna na UV	1,5 mm
	- geotekstil, 200gr/m2	200 gr
	- topl.izol -kamena vuna	8+6 cm
PN-1 POD NA TLU	- visokovalni lim 135/310, t=0,88 mm	13,5 mm
	- arm.betonska montažna konstrukcija	
	- spuštjeni strop	
PN-1 POD NA TLU	- kamena vuna	4 cm
	- PE folija	1x
	- podgled -gipskarton	1,25 cm

Aris d.o.o. Frana Supila 50, Varaždin PROJEKTIRANJE, NADZOR, KONZALTING ured: M. Schlengera 6, Knežinec Gornji telefon: +385 42/ 207-620 fax.: +385 42/ 207-621 mail: info@aris.hr	građevina:	PROIZVODNO - POSLOVNA - dogradnja i prenamjena			
	investitor:	I N T E G R A d.o.o., Varaždin, Trg kralja Tomislava 4			
	lokacija:	k.č.br. 362/34 k.o. Knežinec			
	vrsta proj.:	GLAVNI PROJEKT			
projektant: Ivan Vindiš, d.i.a. suradnik: Matija Vindiš, d.i.g. direktor: Ivan Vindiš, d.i.a.	sadržaj lista:	POPREČNI PRESJEK B-B			
	ovlašteni arhitekt:	 IVAN VINDIŠ dipl.ing.arh. OVLAŠTENI ARHITEKT A 501	tehn. dn.:	787/18	
			datum:	ožujak 2018.	
			mjerilo:	1:100	
			broj lista:	15	


<div><p>Frana Supila 50, Varaždin PROJEKTIRANJE, NADZOR, KONZALTING ured: M. Schlengera 6, Knežinec Gornji telefon: +385 42/ 207-620 fax.: +385 42/ 207-621 mail: info@aris.hr</p></div>		građevina: PROIZVODNO - POSLOVNA - dogradnja i prenamjena	
		investitor: I N T E G R A d.o.o., Varaždin, Trg kralja Tomislava 4	
		lokacija: k.č.br. 362/34 k.o. Knežinec	
		vrsta proj.: GLAVNI PROJEKT	
		sadržaj lista: UZDUŽNI PRESJEK C-C	
projektant:	Ivan Vindiš, d.i.a.	<div>ovlašteni arhitekt:   </div>	tehn. dn.: 787/18
suradnik:	Matija Vindiš, d.i.g.		datum: ožujak 2018.
direktor:	Ivan Vindiš, d.i.a.		mjerilo: 1:100
			broj lista: 16

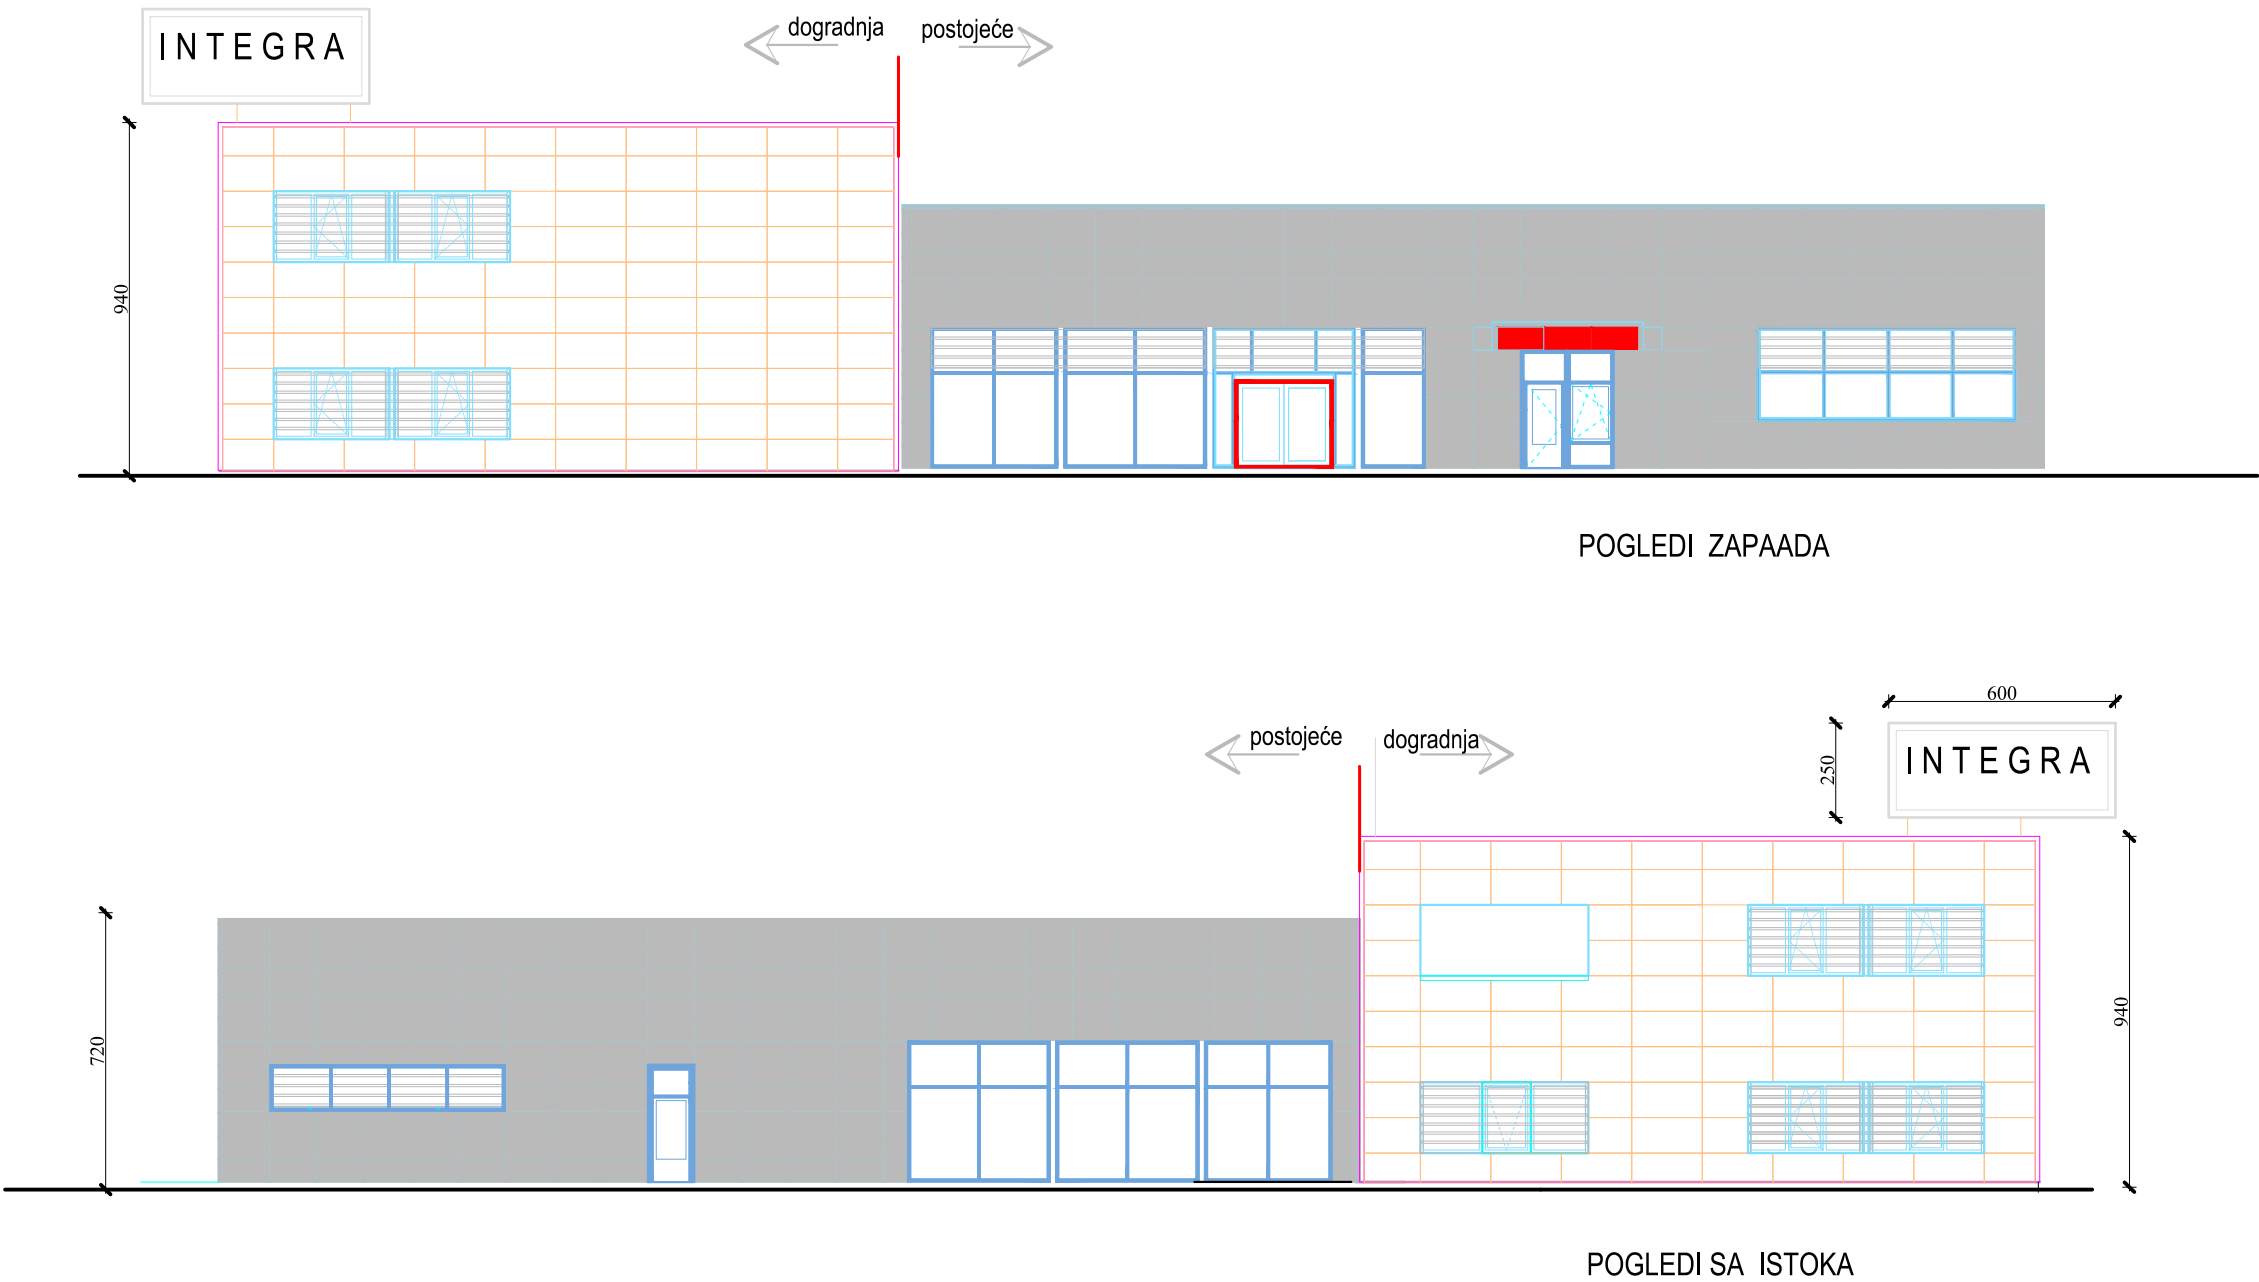

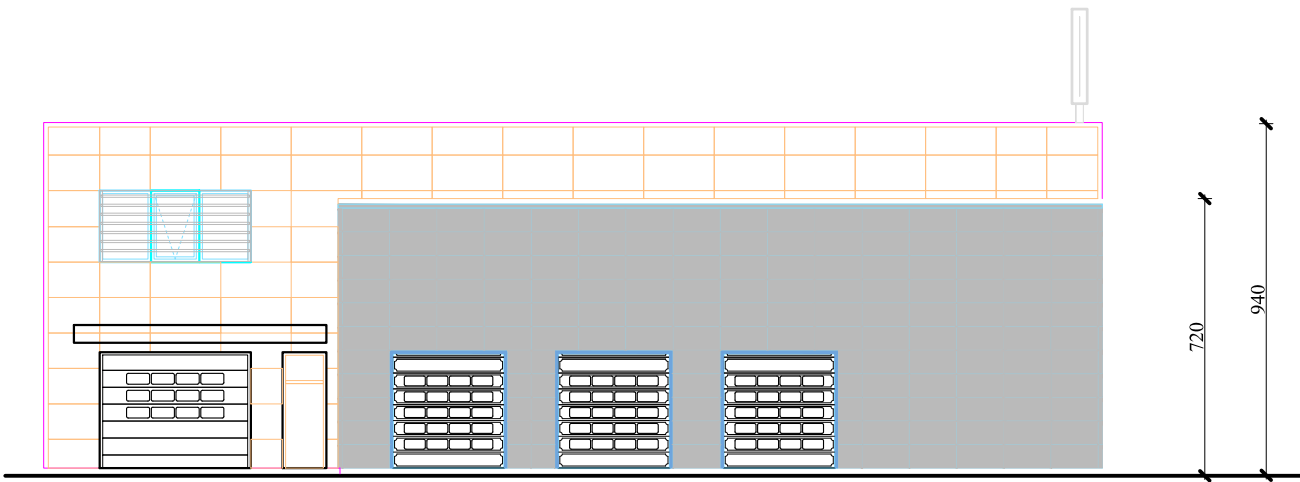

<div><div><div><div><div><div></div><div>Aris d.o.o.</div></div></div><div><div><div></div><div>Frana Supila 50, Varaždin</div></div><div><div>PROJEKTIRANJE, NADZOR, KONZALTING</div><div>ured: M. Schlengera 6, Knežinec Gornji</div><div>telefon: +385 42/ 207-620</div><div>fax.: +385 42/ 207-621</div><div>mail: info@aris.hr</div></div></div></div></div></div>		građevina:	PROIZVODNO - POSLOVNA - dogradnja i prenamjena		
		investitor:	I N T E G R A d.o.o., Varaždin, Trg kralja Tomislava 4		
		lokacija:	k.č.br. 362/34 k.o. Knežinec		
		vrsta proj.:	GLAVNI PROJEKT		
		sadržaj lista:	POGLEDI - ISTOK I ZAPAD		
projektant:	Ivan Vindiš, d.i.a.	<div><div><div><div></div><div>IVAN VINDIŠ</div></div><div><div>dipl.ing.arh.</div><div>OVLAŠTENI ARHITEKT</div><div>A 501</div></div></div></div>	teh. dn.:	787/18	
suradnik:	Matija Vindiš, d.i.g.		datum:	ožujak 2018.	
direktor:	Ivan Vindiš, d.i.a.		mjerilo:	1:200	
			broj lista:	17	

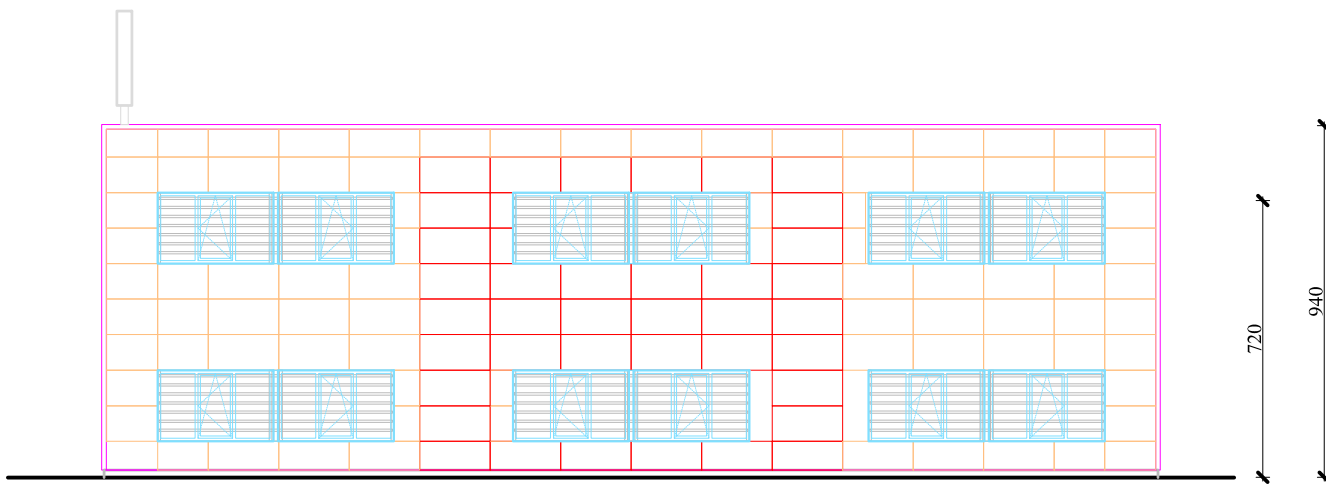

POGLEDI SA JUGA



POGLEDI SA SJEVERA

<div><p>Frana Supila 50, Varaždin PROJEKTIRANJE, NADZOR, KONZALTING ured: M. Schlengera 6, Knežinec Gornji telefon: +385 42/ 207-620 fax.: +385 42/ 207-621 mail: info@aris.hr</p></div>		građevina: PROIZVODNO - POSLOVNA - dogradnja i prenamjena	
		investitor: I N T E G R A d.o.o., Varaždin, Trg kralja Tomislava 4	
		lokacija: k.č.br. 362/34 k.o. Knežinec	
		vrsta proj.: GLAVNI PROJEKT	
		sadržaj lista: POGLEDI - SJEVER I JUG	
projektant:	Ivan Vindiš, d.i.a.	<div>ovlašteni arhitekt:</div> <div></div>	tehn. dn.: 787/18
suradnik:	Matija Vindiš, d.i.g.		datum: ožujak 2018.
direktor:	Ivan Vindiš, d.i.a.		mjerilo: 1:200
			broj lista: 18