


TLOCRT TEMELJA

mjerilo 1:200

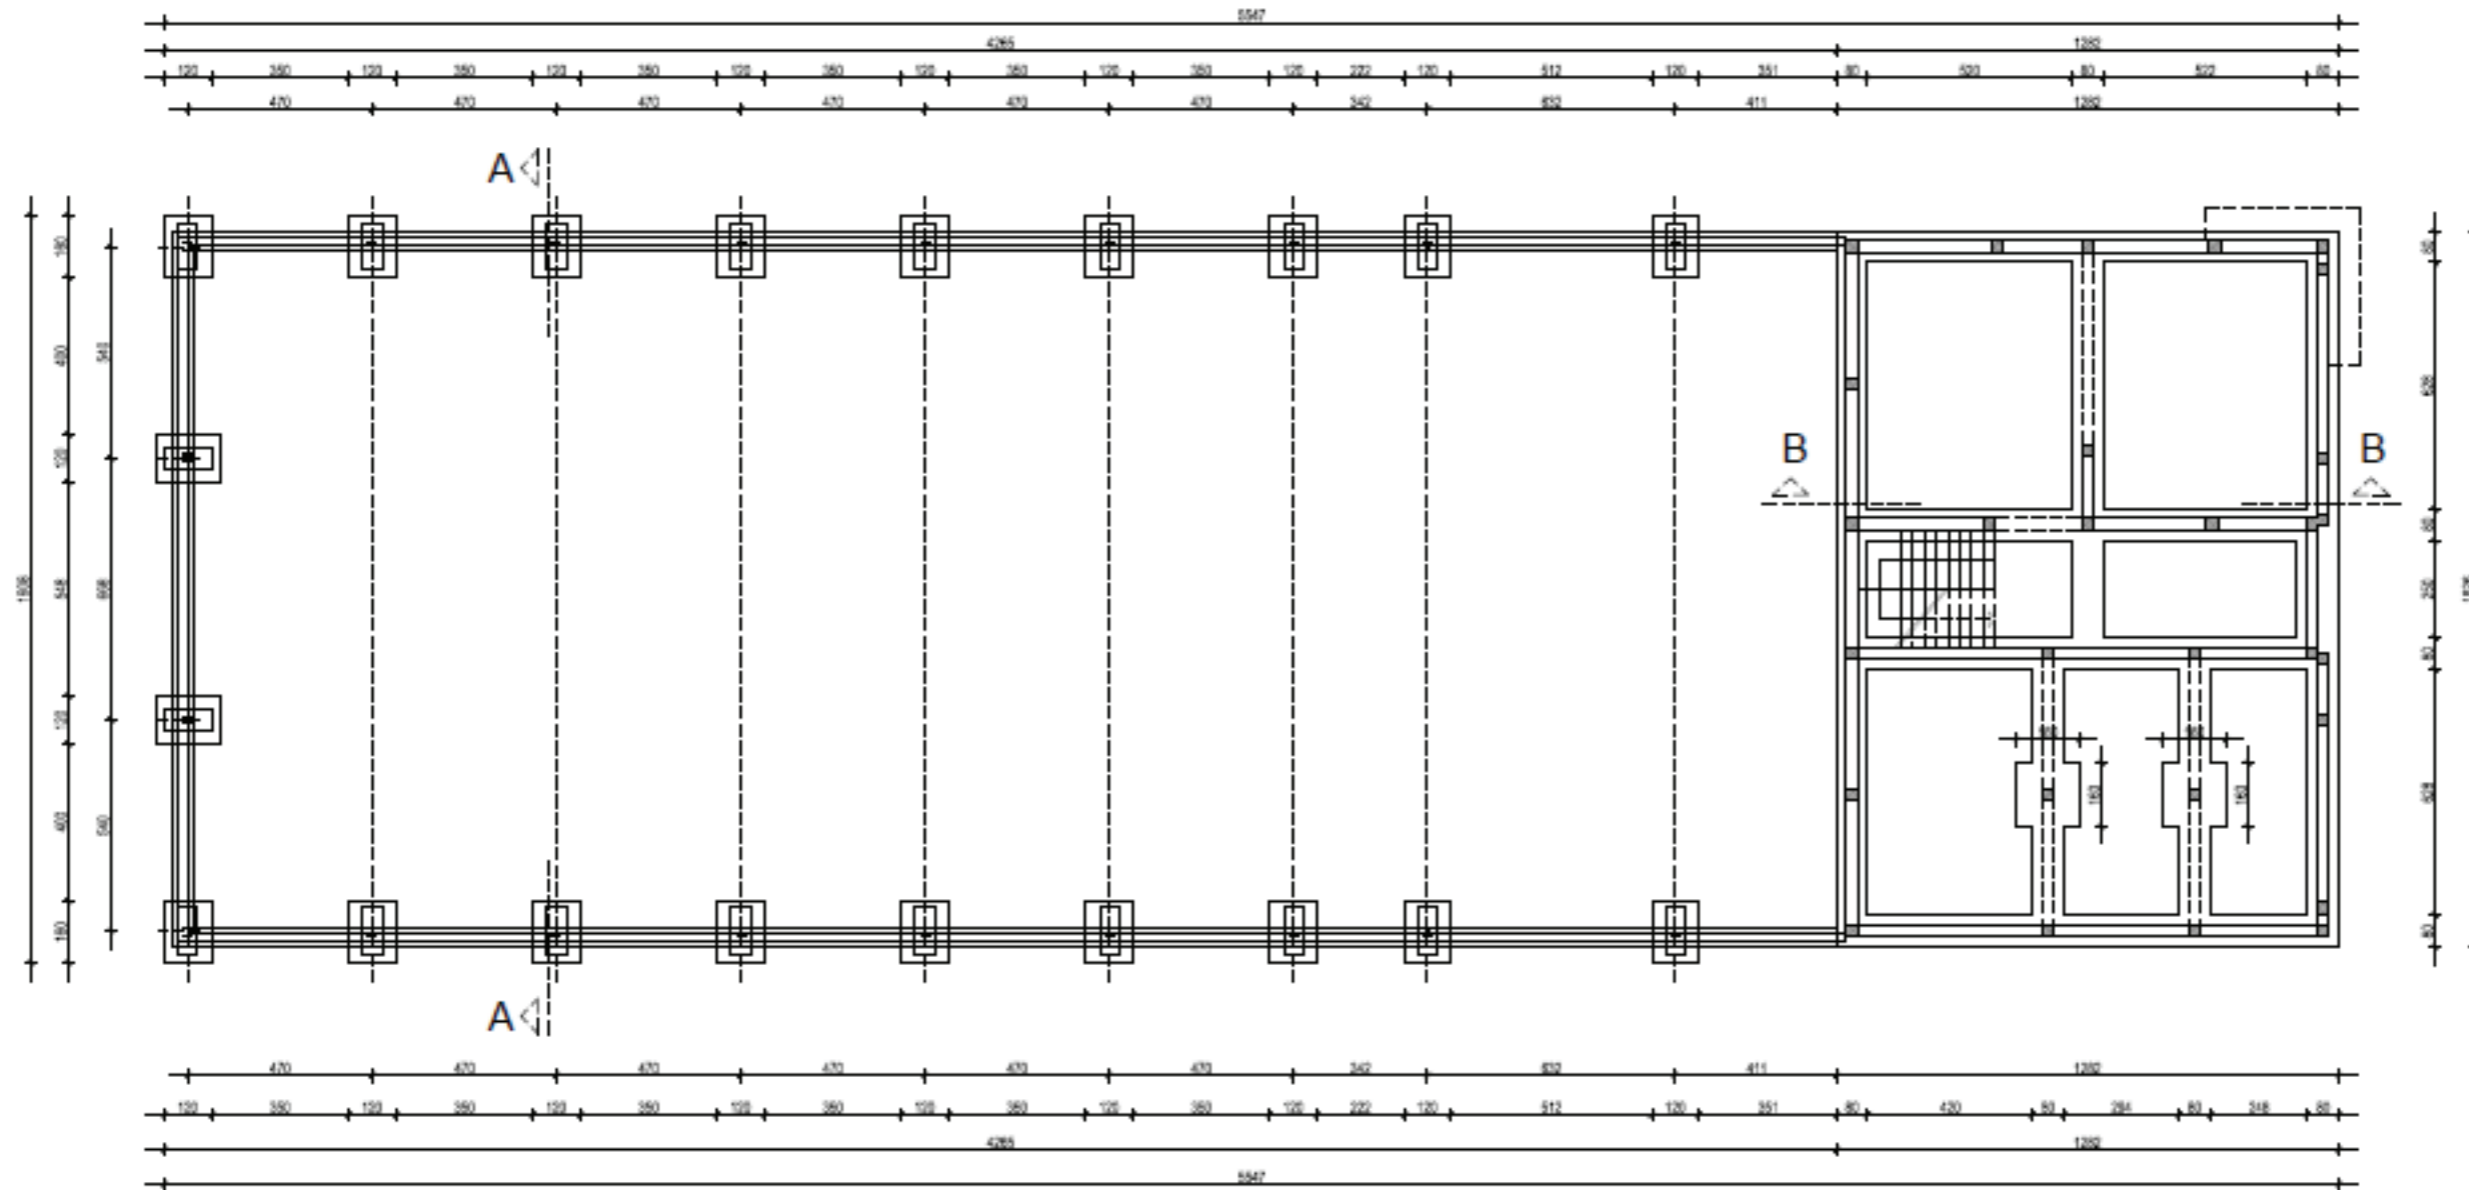

IB PROJEKT d.o.o.

INVESTITOR: Horvat Ervin, Ludbreg
 Frankopanska ulica 48

Građenje poslovno proizvodne građevine s pratećim sadržajem

MJESTO GRADNJE:
 čbr. 2032/12 k.o. Ludbreg

SADRŽAJ: Tlocrt temelja


PROJEKTANT:

 **NEDA HORVAT**
 dipl.ing.arch.
 OVLAŠTENARHITEKTICA
 A 2584

GL. PROJEKTANT:
 HRVATSKA KOMORA INŽENJERA GRAĐEVINARSTVA

Igor Božić
 dipl.ing.grad.
 Ovlašteni inženjer građevinarstva

 G 3301

 **IB PROJEKT d.o.o.**
 Viktorica Filipa 7
 42230 Ludbreg
 tel.: 0429511-140


VRSTA: Glavni projekt
MJERILO: 1:200

DATUM: ožujak, 2021.
TEHNIČKI DNEVNIK: 170121

ZAJEDNIČKA OZNAKA: IB170121
LIST: 2

TLOCRT PRIZEMLJA

mjerilo 1:200

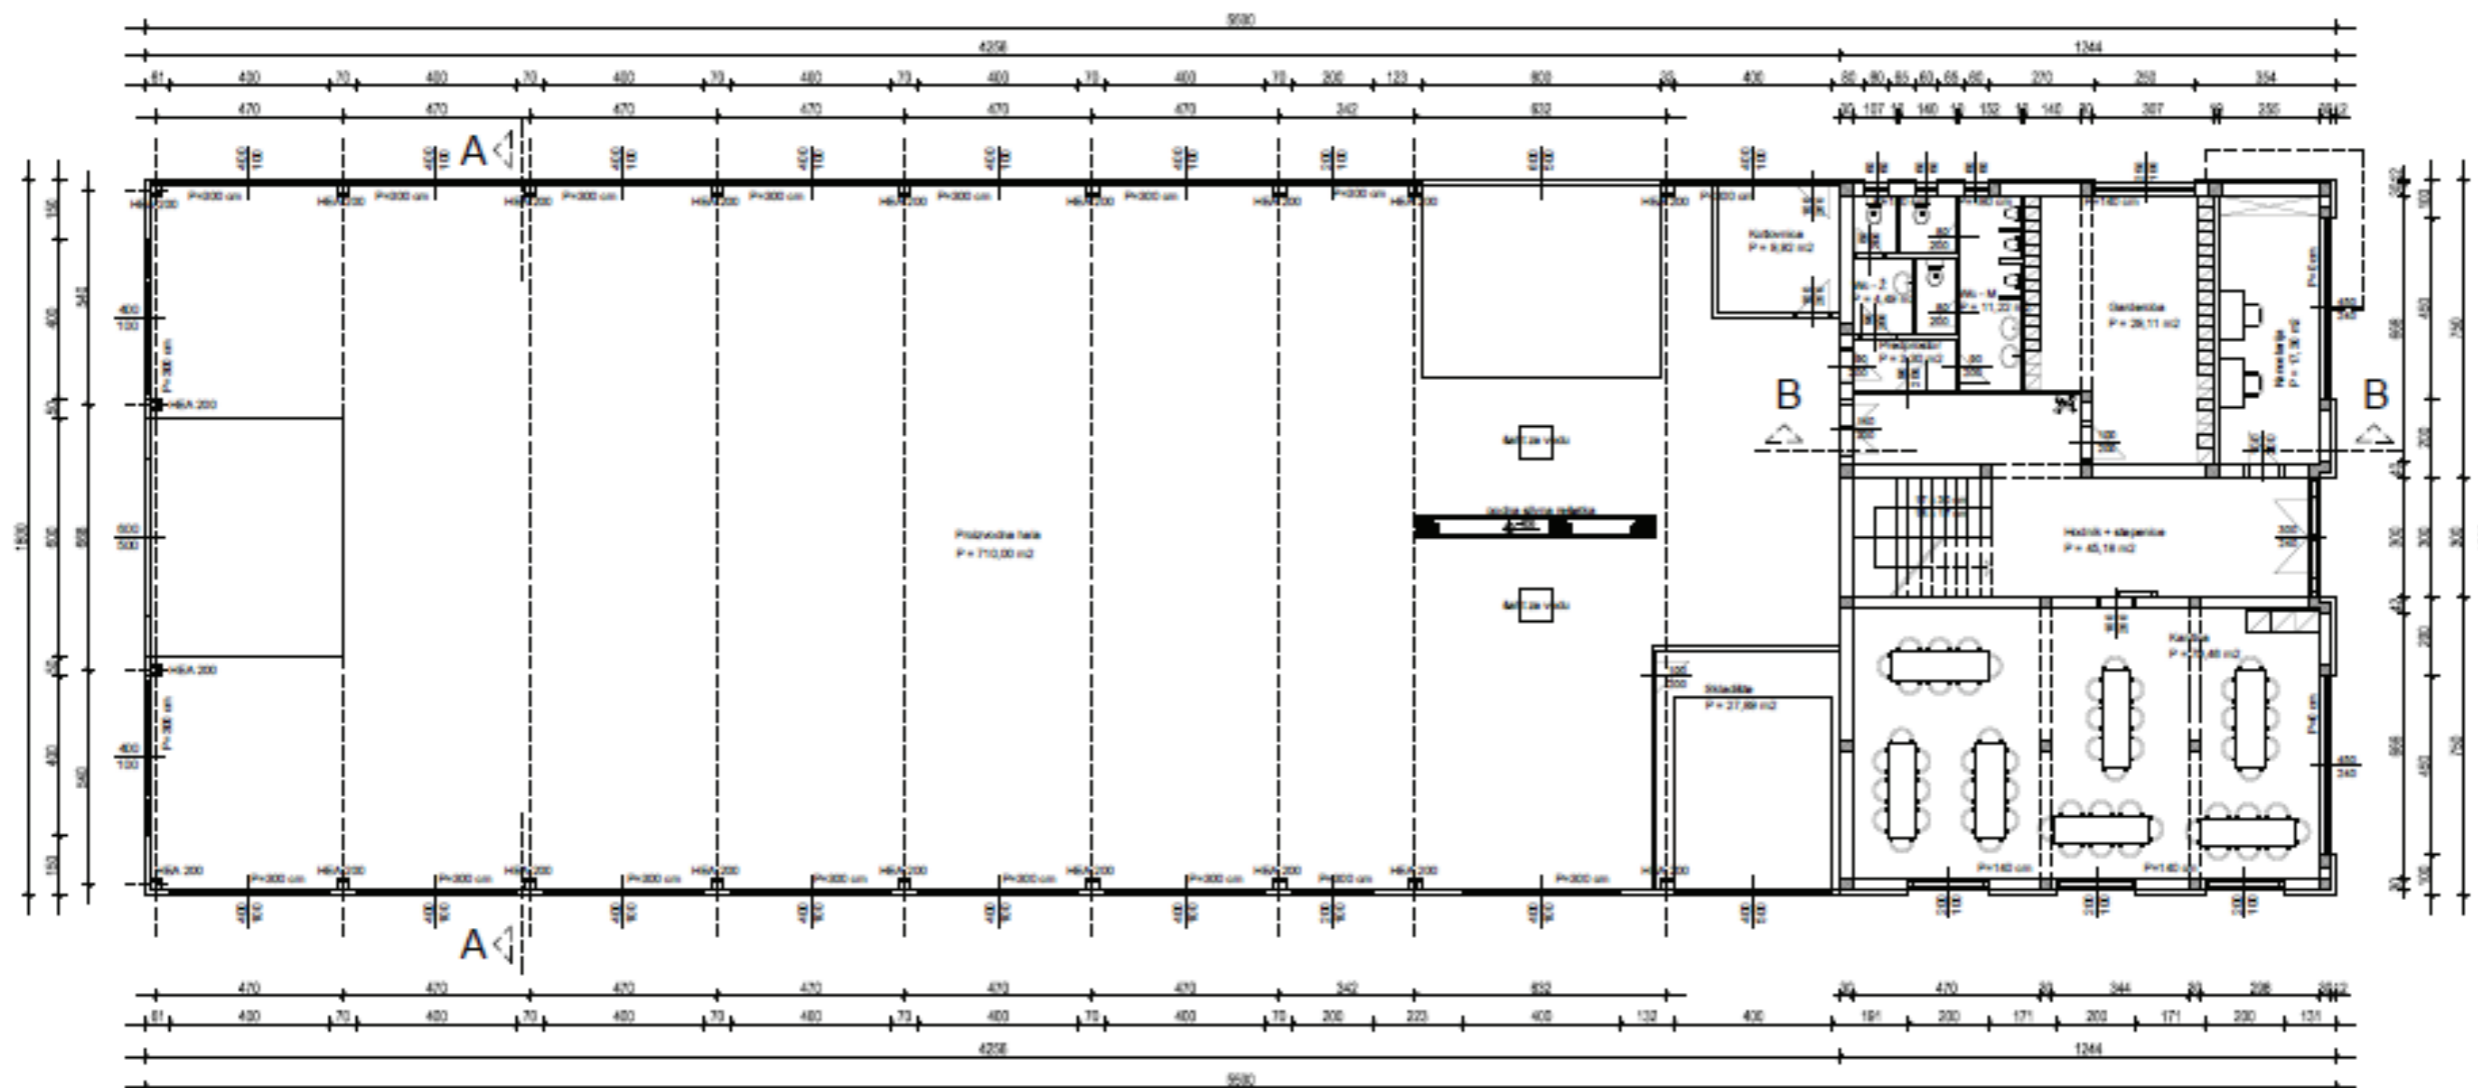

POVRŠINE:

TP = 988,74 m²

NGP = 937,87 m²

INVESTITOR: Horvat Ervin, Ludbreg
Frankopanska ulica 48

Građenje poslovno proizvodne
građevine s pratećim sadržajem

MJESTO GRADNJE:
čkr. 2032/12 k.o. Ludbreg

SADRŽAJ: Tlocrt prizemlja

PROJEKTANT:



NEDA HORVAT
dipl.ing.arh.
OVLAŠTENÁ ARHITEKTICA
A 2864

GL. PROJEKTANT:

HRVATSKA KOMORA INŽENJERA GRAĐEVINARSTVA

Igor Božić
dipl.ing.grad.

Ovlašteni inženjer građevinarstva



G 3301



IB PROJEKT d.o.o.
Viktora Ržina 7
42250 Ludbreg
tel.: 042/811-140

VRSTA: Glavni projekt

MJERILO: 1:200


DATUM: ožujak, 2021.

TEHNIČKI DNEVNIK: 170121

ZAJEDNIČKA OZNAKA: IB170121

LIST: 3

TLOCRT KATA
mjerilo 1:200

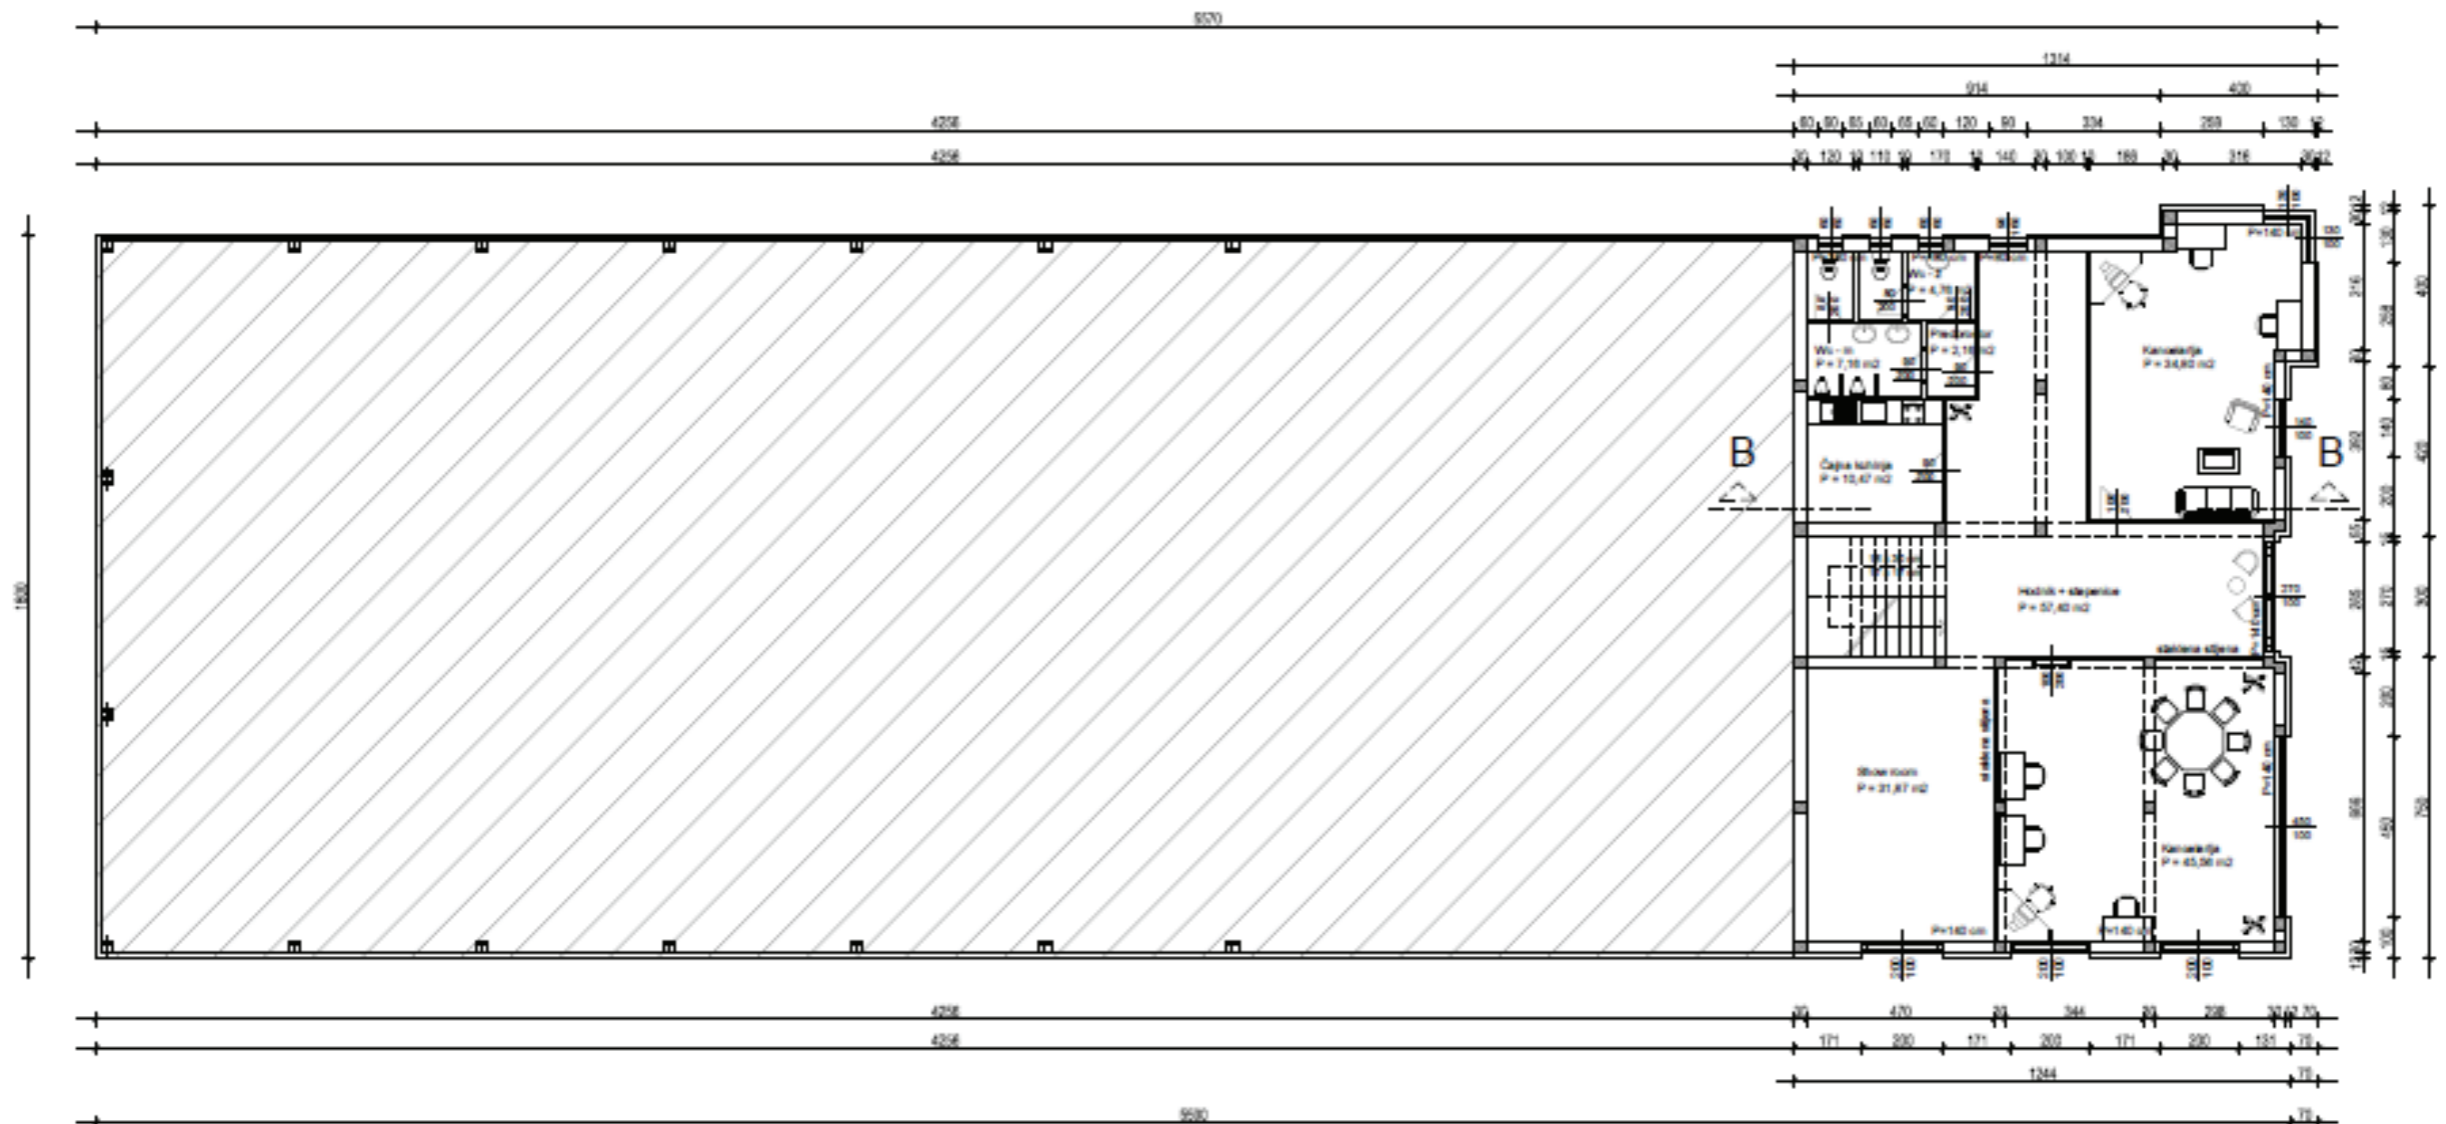

POVRŠINE:

TP = 994,21 m²
NGP = 193,96 m²

INVESTITOR: Horvat Ervin, Ludbreg
Frankopanska ulica 48

Građenje poslovno proizvodne
građevine s pratećim sadržajem

MJESTO GRADNJE:
čkb. 2032/12 k.o. Ludbreg

SADRŽAJ: Tlocrt kata

PROJEKTANT:



NEDA HORVAT
dipl.ing.arh.
OVLAŠTENÁ ARHITEKTICA
A 2864

GL. PROJEKTANT:

HRVATSKA KOMORA INŽENJERA GRAĐEVINARSTVA

Igor Božić
dipl.ing.grad.

Ovlašteni inženjer građevinarstva



G 3301



IB PROJEKT d.o.o.
Viktora Ržine 7
42250 Ludbreg
tel.: 042911-140


VRSTA: Glavni projekt
MJERILO: 1:200

DATUM: ožujak, 2021.
TEHNIČKI DNEVNIK: 170121

ZAJEDNIČKA OZNAKA: IB170121
LIST: 4

TLOCRT KROVIŠTA


mjerilo 1:200

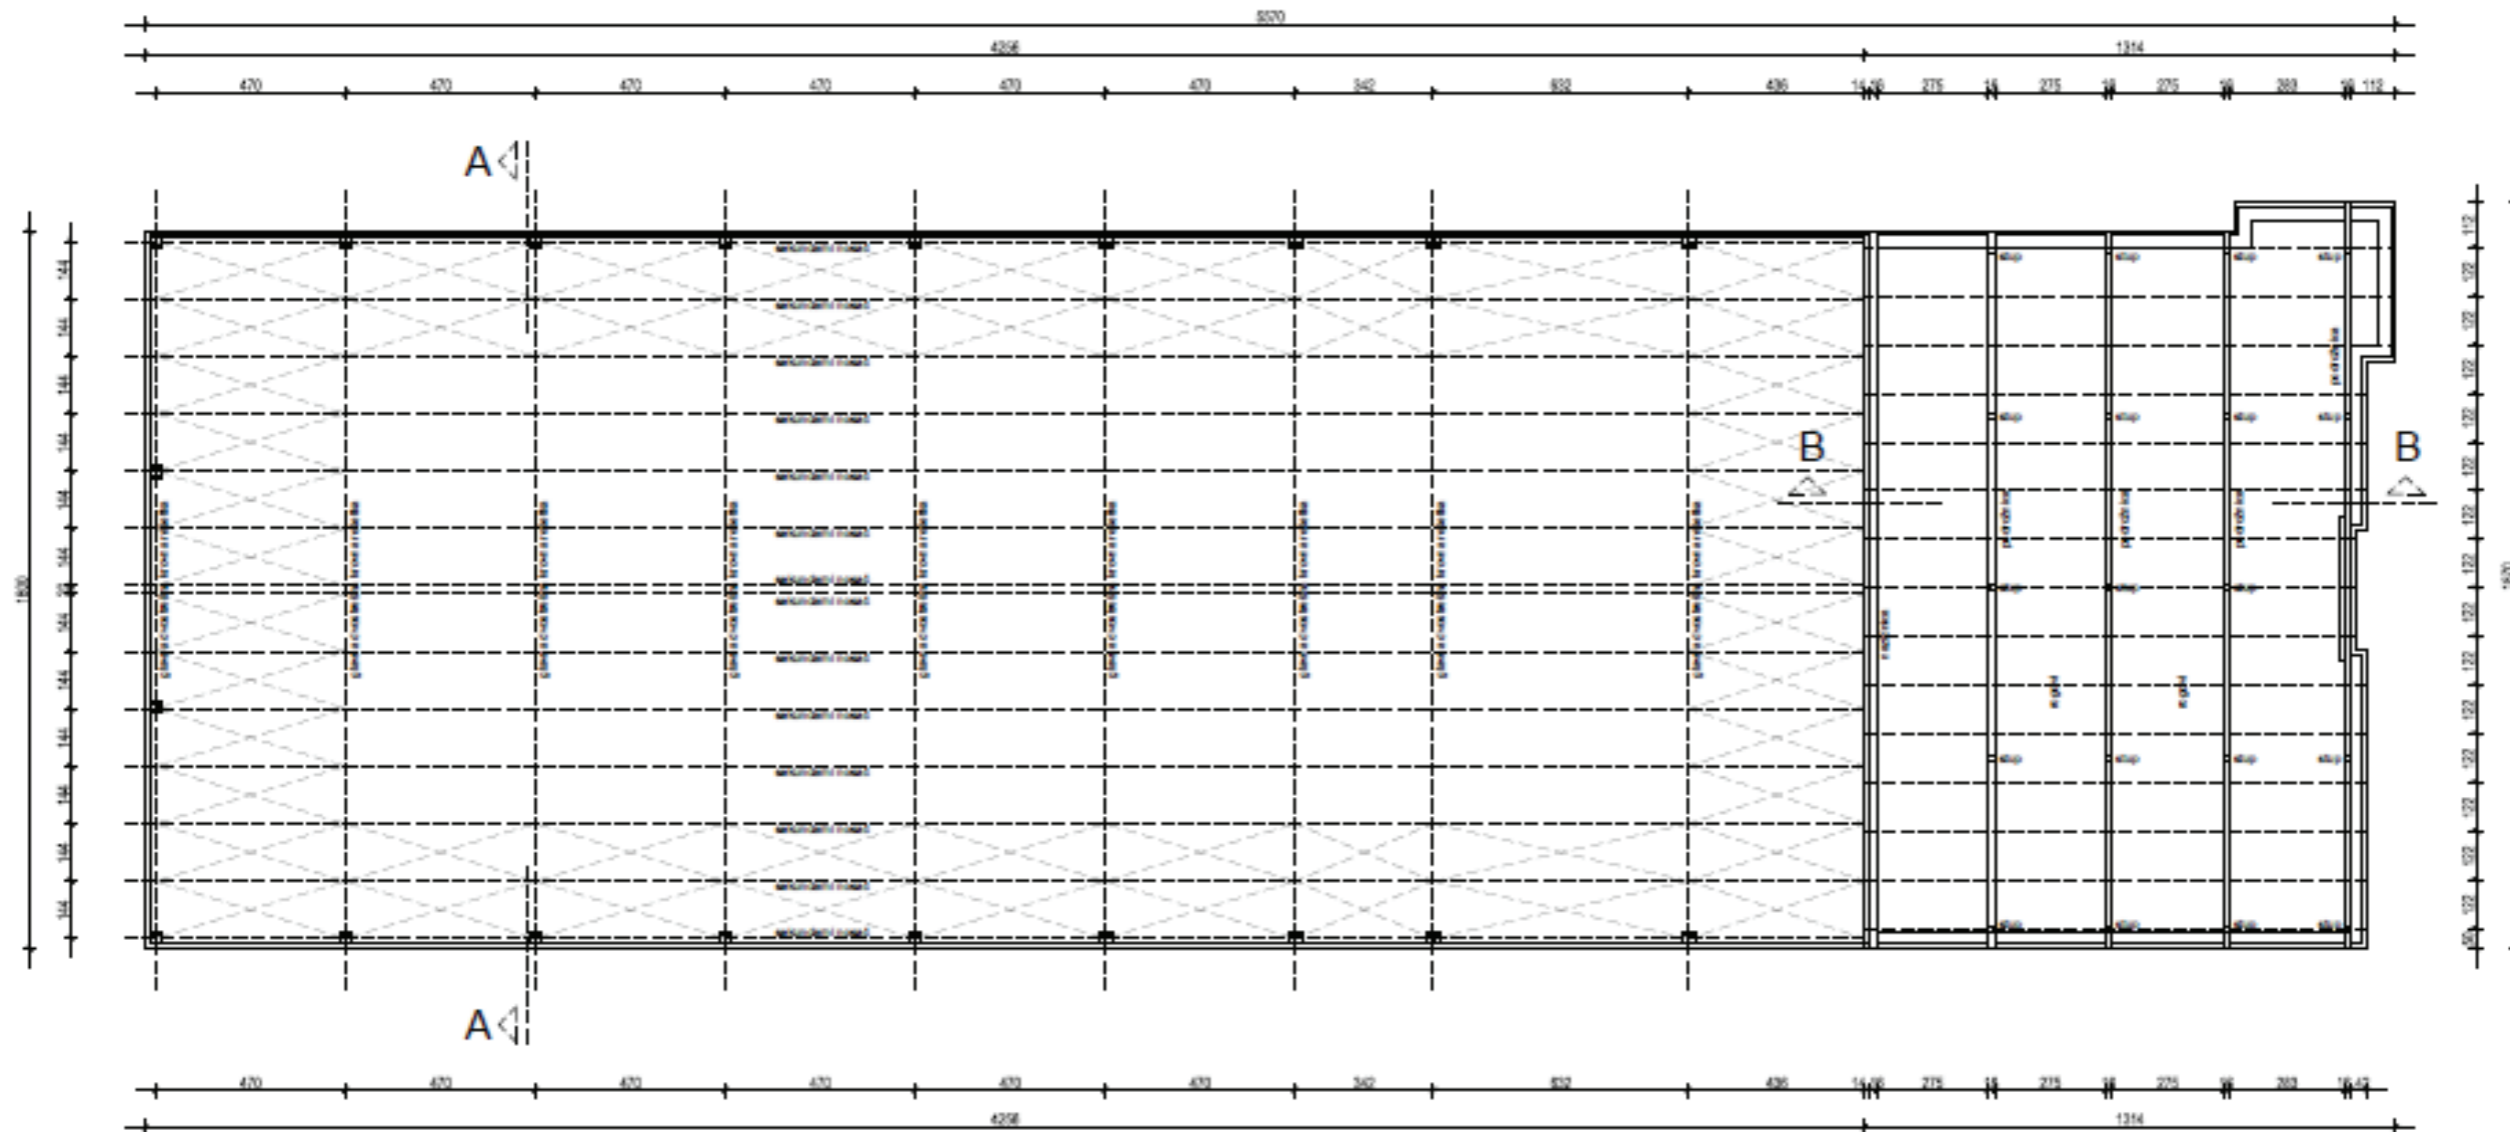

<p>INVESTITOR: Horvat Ervin, Ludbreg Frankopanska ulica 48</p>	<p>PROJEKTANT:  NEDA HORVAT dipl.ing.arh. OVLAŠTENJA ARHITEKTICA A 2584</p>	<p> IB PROJEKT d.o.o. Viktora Fizića 7 42250 Ludbreg tel.: 042811-140</p>
<p>Građenje poslovno proizvodne građevine s pratećim sadržajem</p>	<p>GL. PROJEKTANT: HRVATSKA KOMORA INŽENJERA GRAĐEVINARSTVA Igor Božić dipl.ing.grad. Ovlašteni inženjer građevinarstva  G 3301</p>	<p>VRSTA: Glavni projekt MJERILO: 1:200</p>
<p>MJESTO GRADNJE: čobr. 2032/12 k.o. Ludbreg</p>		<p>DATUM: ožujak, 2021. TEHNIČKI DNEVNIK: 170121</p>
<p>SADRŽAJ: Tlocrt krovišta</p>		<p>ZAJEDNIČKA OZNAKA: IB170121 LIST: 5</p>

TLOCRT KROVNIH PLOHA

mjerilo 1:200

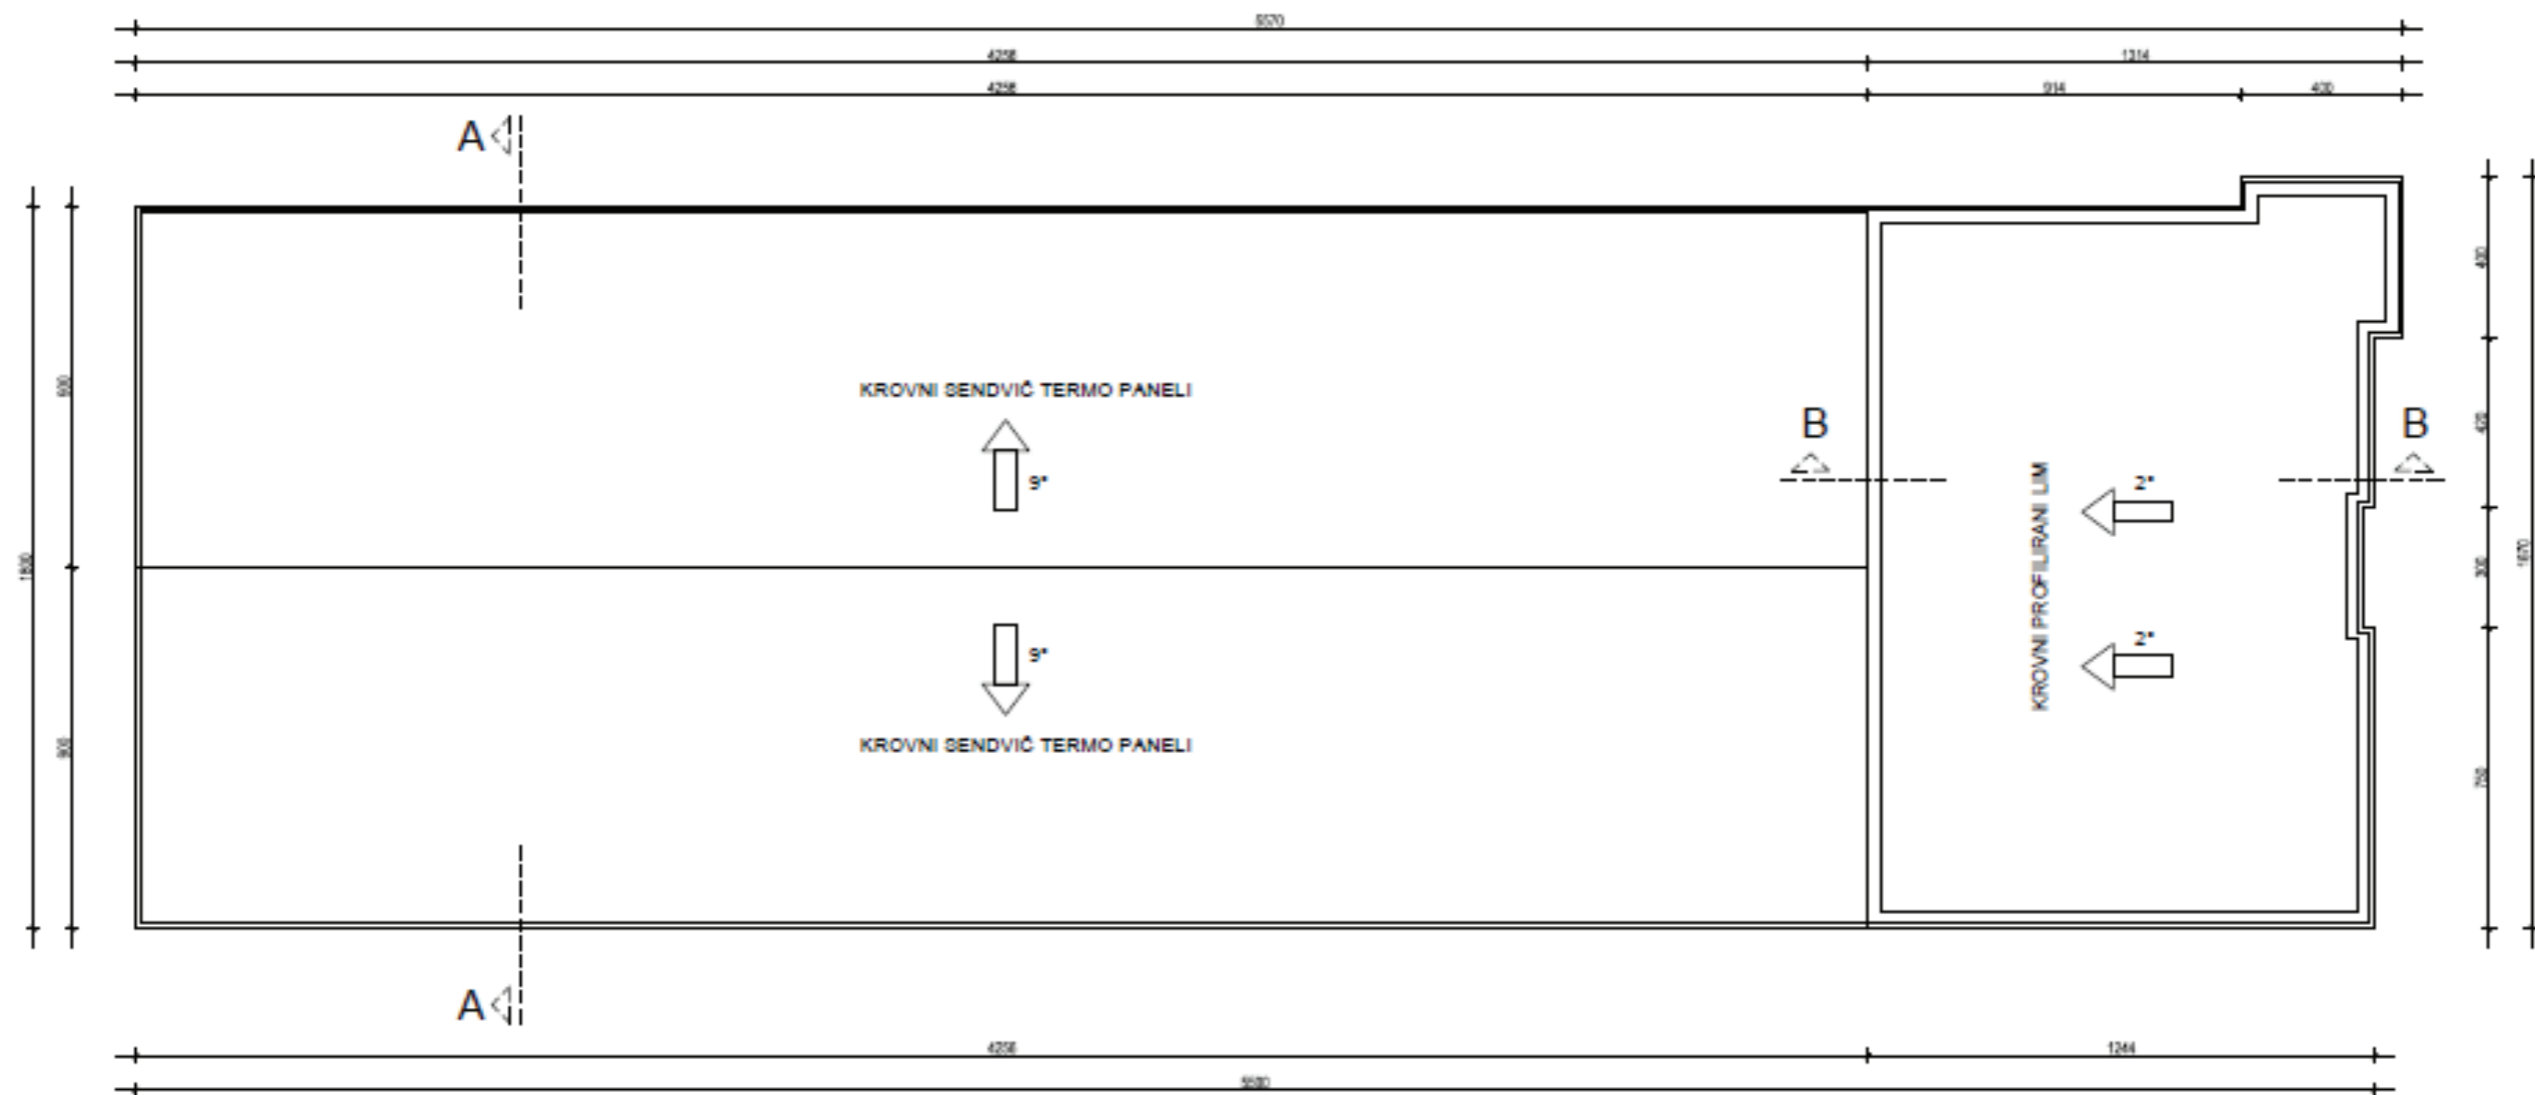

INVESTITOR: Horvat Ervin, Ludbreg
Frankopanska ulica 48

Građenje poslovno proizvodne
građevine s pratećim sadržajem

MJESTO GRADNJE:
čkbr. 2032/12 k.o. Ludbreg

SADRŽAJ: Tlocrt krovnih ploha

PROJEKTANT:



NEDA HORVAT
dipl.ing.arh.
OVLAŠTENÁ ARHITEKTICA
A 2064

GL. PROJEKTANT:

HRVATSKA KOMORA INŽENJERA GRAĐEVINARSTVA

Igor Božić
dipl.ing.grad.
Ovlašteni inženjer građevinarstva



IB PROJEKT d.o.o.
Viktora Frlina 7
42230 Ludbreg
tel.: 0429511-140

VRSTA: Glavni projekt

MJERILO: 1:200


DATUM: ožujak, 2021.

TEHNIČKI DNEVNIK: 170121

ZAJEDNIČKA OZNAKA: IB170121

LIST: 6

PRESJEK A - A
mjerilo 1:100

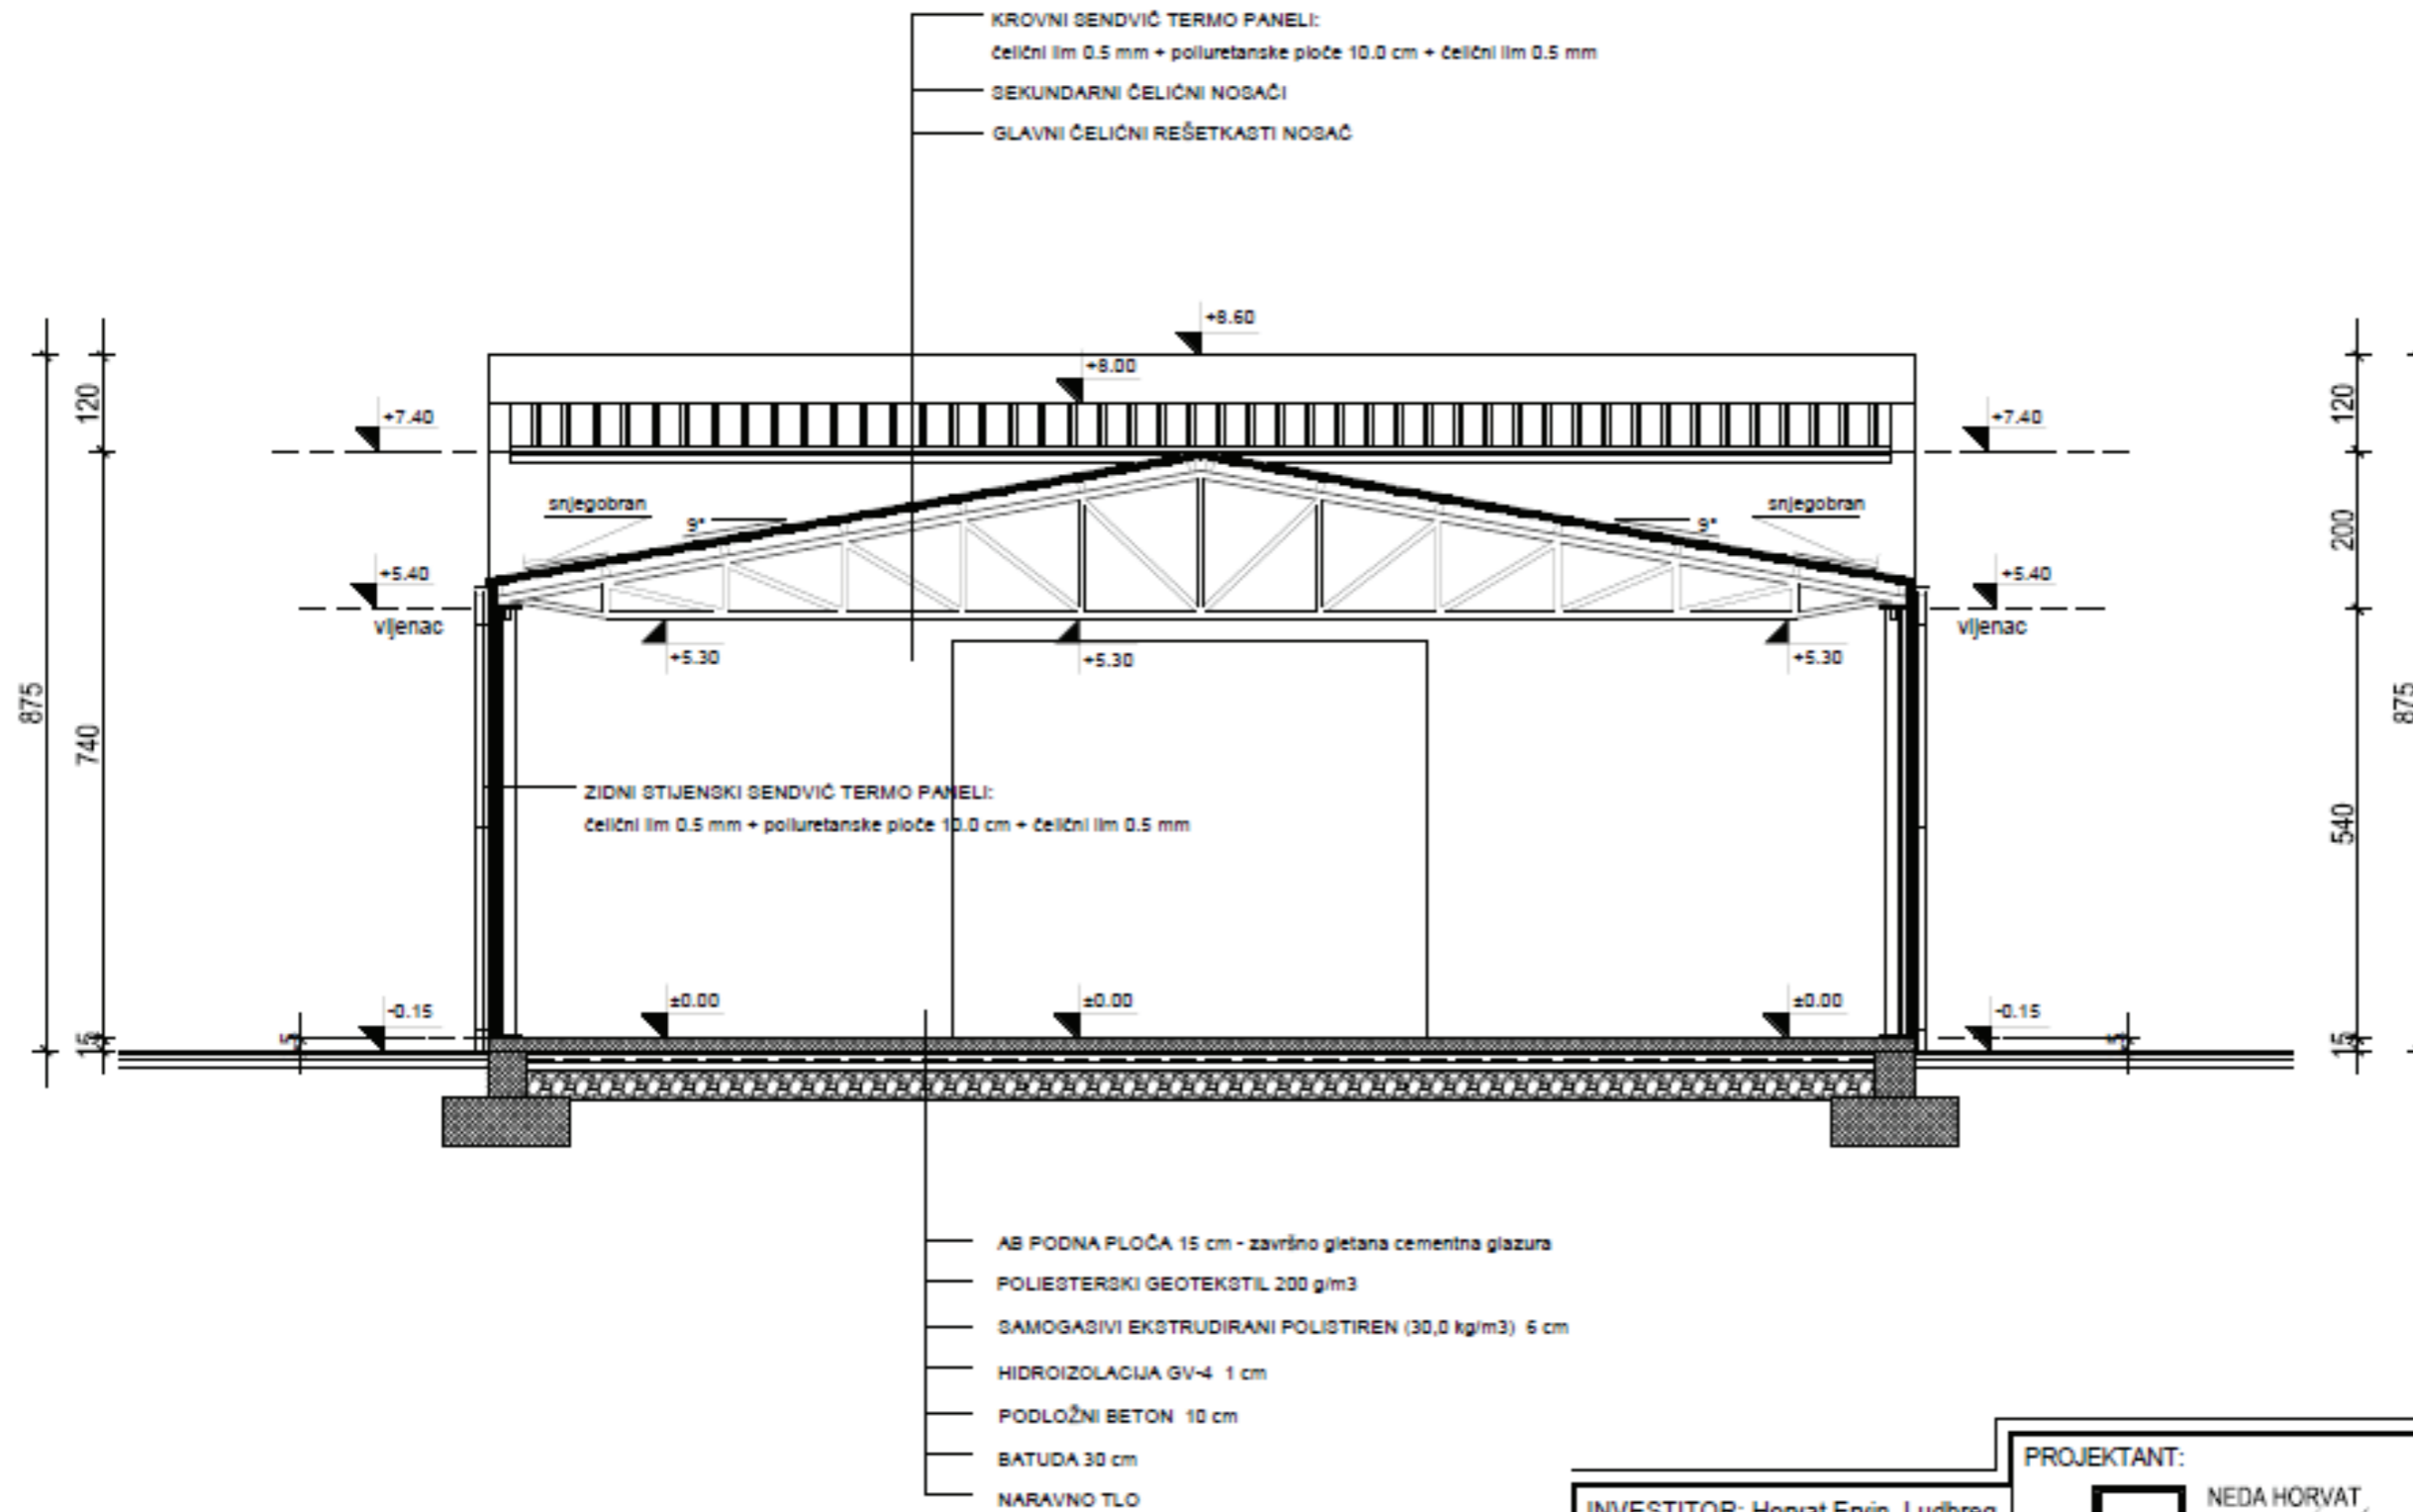

INVESTITOR: Horvat Ervin, Ludbreg
Frankopanska ulica 48


Građenje poslovno proizvodne
građevine s pratećim sadržajem

MJESTO GRADNJE:
čbr. 2032/12 k.o. Ludbreg

SADRŽAJ: Presjek A - A

PROJEKTANT:
 **NEDA HORVAT**
d.o.o.
OVLAŠTENJA ARHITEKTA
A 2984

GL. PROJEKTANT:
HRVATSKA KOMORA INŽENJERA GRAĐEVINARSTVA
Igor Božić
dipl. ing. građ.
Ovlašteni inženjer građevinarstva
 G 3301

 **IB PROJEKT d.o.o.**
Viktora Flika 7
42230 Ludbreg
tel.: 042/811-140


VRSTA: Glavni projekt
MJERILO: 1:100

DATUM: ožujak, 2021.
TEHNIČKI DNEVNIK: 170121

ZAJEDNIČKA OZNAKA: IB170121
LIST: 7

PRESJEK B - B

mjerilo 1:100

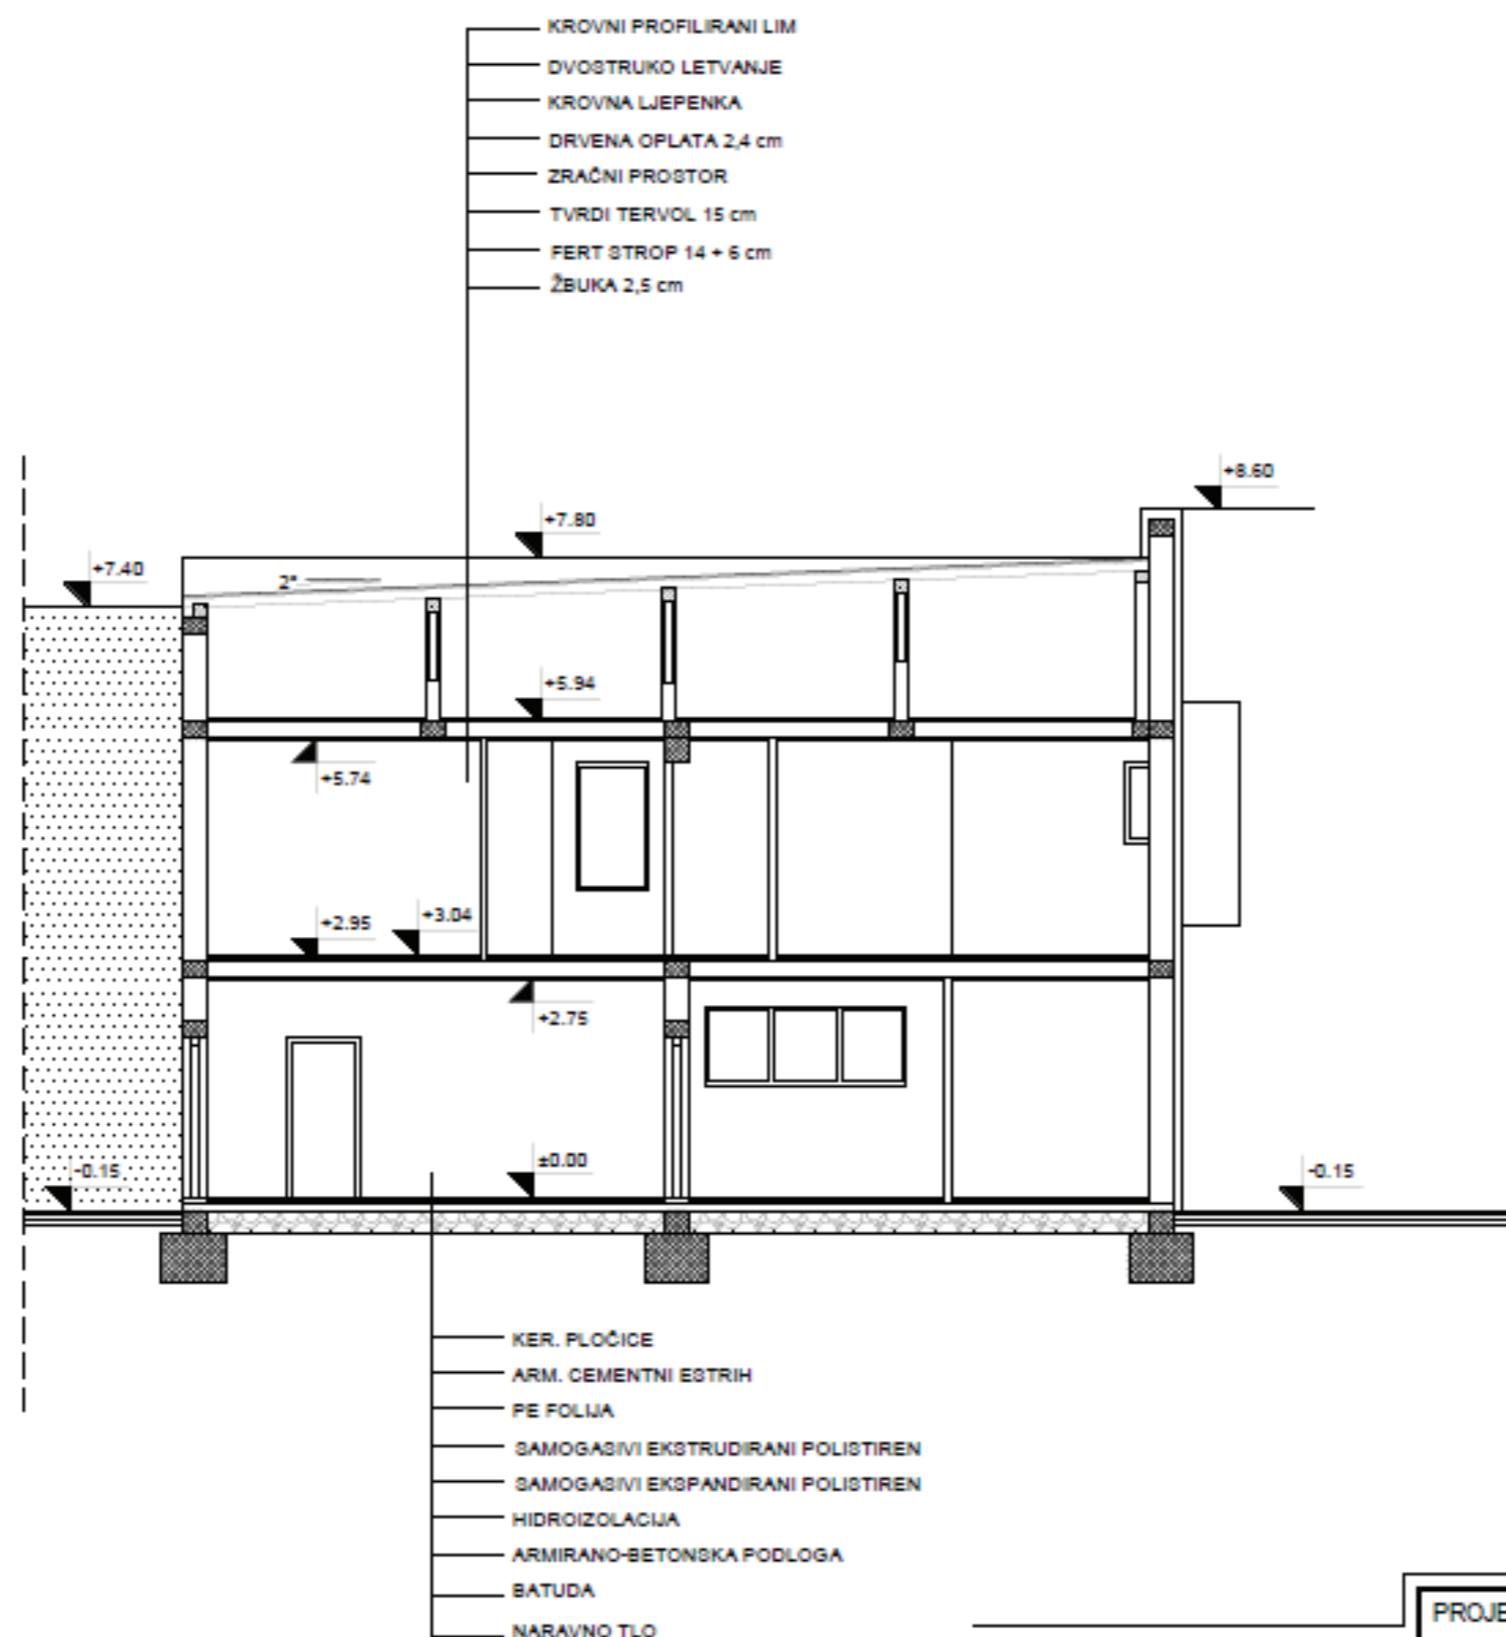

INVESTITOR: Horvat Ervin, Ludbreg
Frankopanska ulica 48


Građenje poslovno proizvodne
građevine s pratećim sadržajem

MJESTO GRADNJE:
čubr. 2032/12 k.o. Ludbreg

SADRŽAJ: Presjek B - B

PROJEKTANT:
 NEDA HORVAT
dijelničar,
OVLAŠTENÁ ARHITEKTICA
A 2984

GL. PROJEKTANT:
HRVATSKA KOMORA INŽENJERA GRAĐEVINARSTVA
Igor Božić
dipl. ing. građ.
Ovlašteni inženjer građevinarstva
 G 3301


 IB PROJEKT d.o.o.
Viktora Fizića 7
42230 Ludbreg
tel.: 042811-140

VRSTA: Glavni projekt
MJERILO: 1:100

DATUM: ožujak, 2021.
TEHNIČKI DNEVNIK: 170121

ZAJEDNIČKA OZNAKA: IB170121
LIST: 8


SJEVERNO PROČELJE

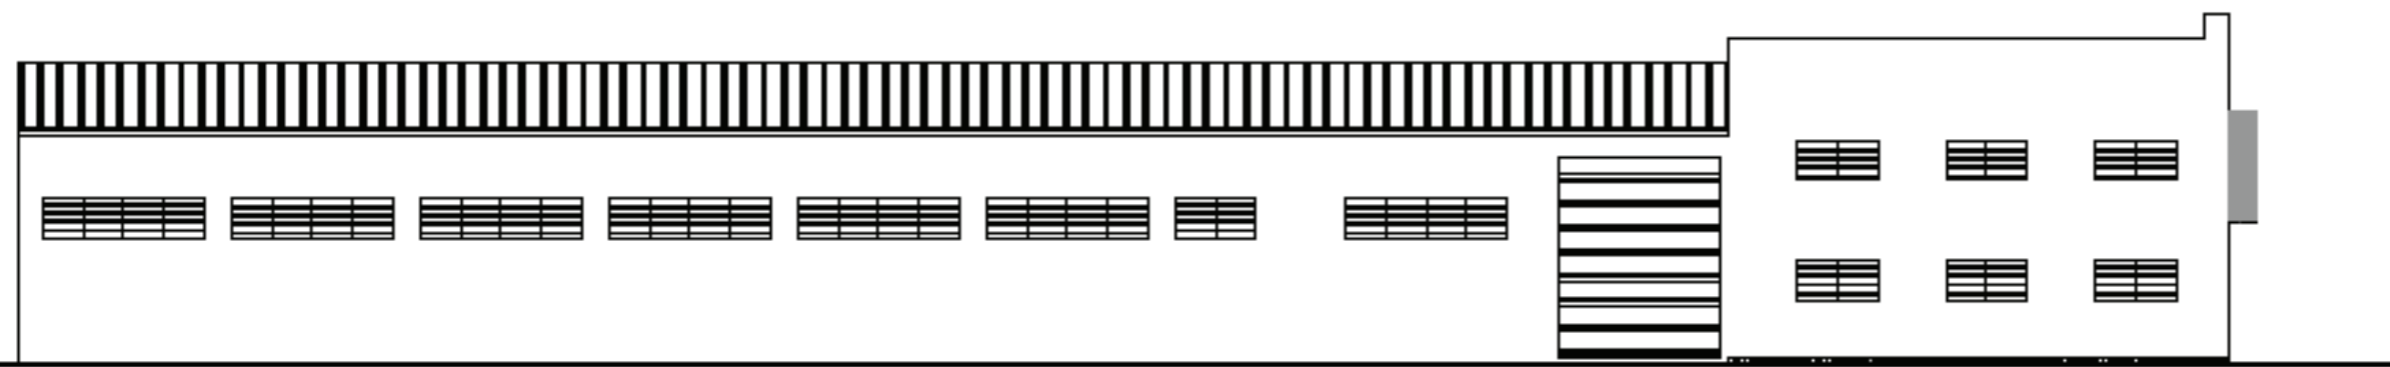


PROČELJA

mjerilo 1:200


JUŽNO PROČELJE

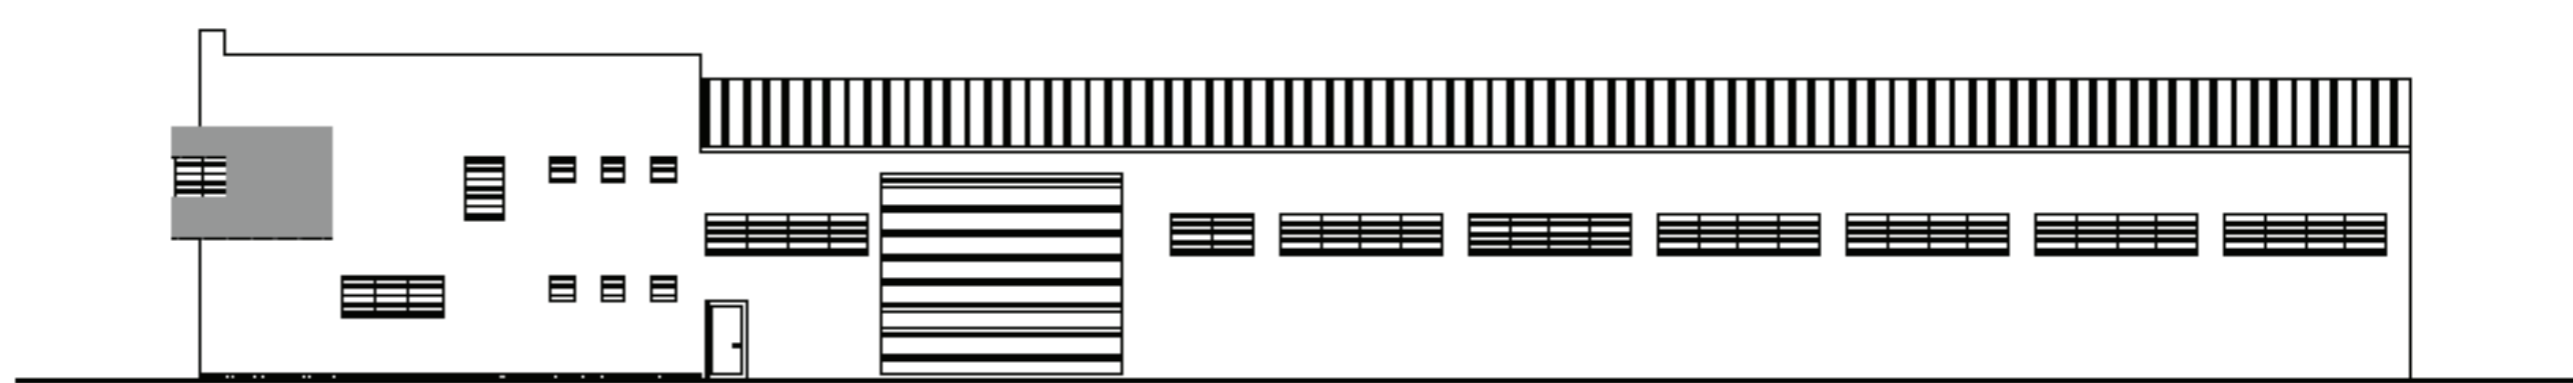

ISTOČNO PROČELJE

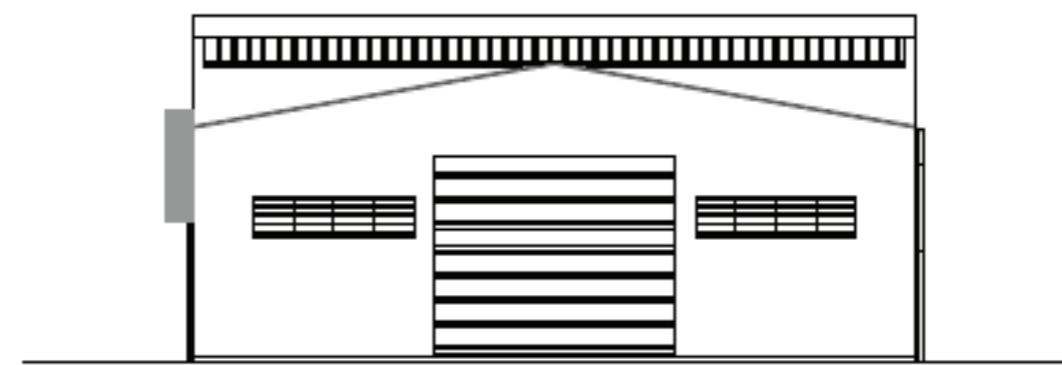

ZAPADNO PROČELJE

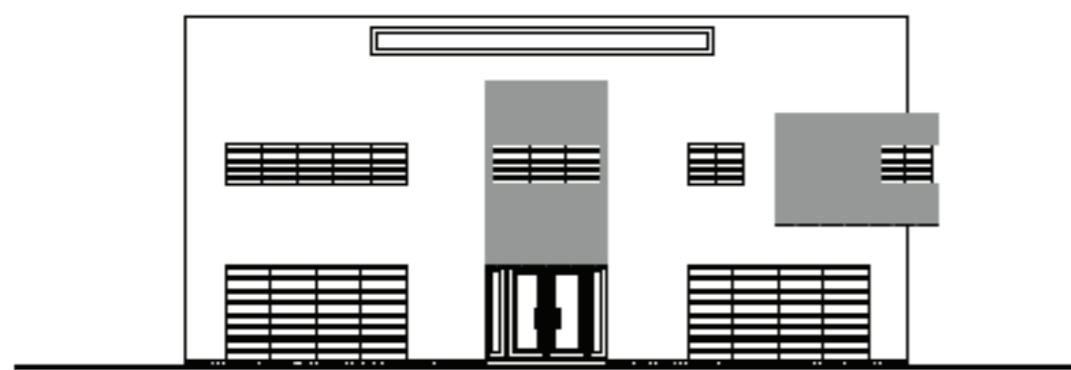

<p>INVESTITOR: Horvat Ervin, Ludbreg Frankopanska ulica 48</p> <p>Građenje poslovno proizvodne građevine s pratećim sadržajem</p> <p>MJESTO GRADNJE: čkr. 2032/12 k.o. Ludbreg</p> <p>SADRŽAJ: Pročelja</p>	<p>PROJEKTANT:  NEDA HORVAT dip.ing.arh, OVLAŠTENÁ ARHITEKTICA A 2364</p> <p>GL. PROJEKTANT: HRVATSKA KOMORA INŽENJERA GRAĐEVINARSTVA Igor Božić dip.ing.grad. Ovlašteni inženjer građevinarstva   G 3301</p>	<p> IB PROJEKT d.o.o. Viktora Frlina 7 42230 Ludbreg tel.: 042811-140</p> <p>VRSTA: Glavni projekt MJERILO: 1:200</p> <p>DATUM: ožujak, 2021. TEHNIČKI DNEVNIK: 170121</p> <p>ZAJEDNIČKA OZNAKA: IB170121 LIST: 9</p>
---	--	---