


PRESJEK B - B

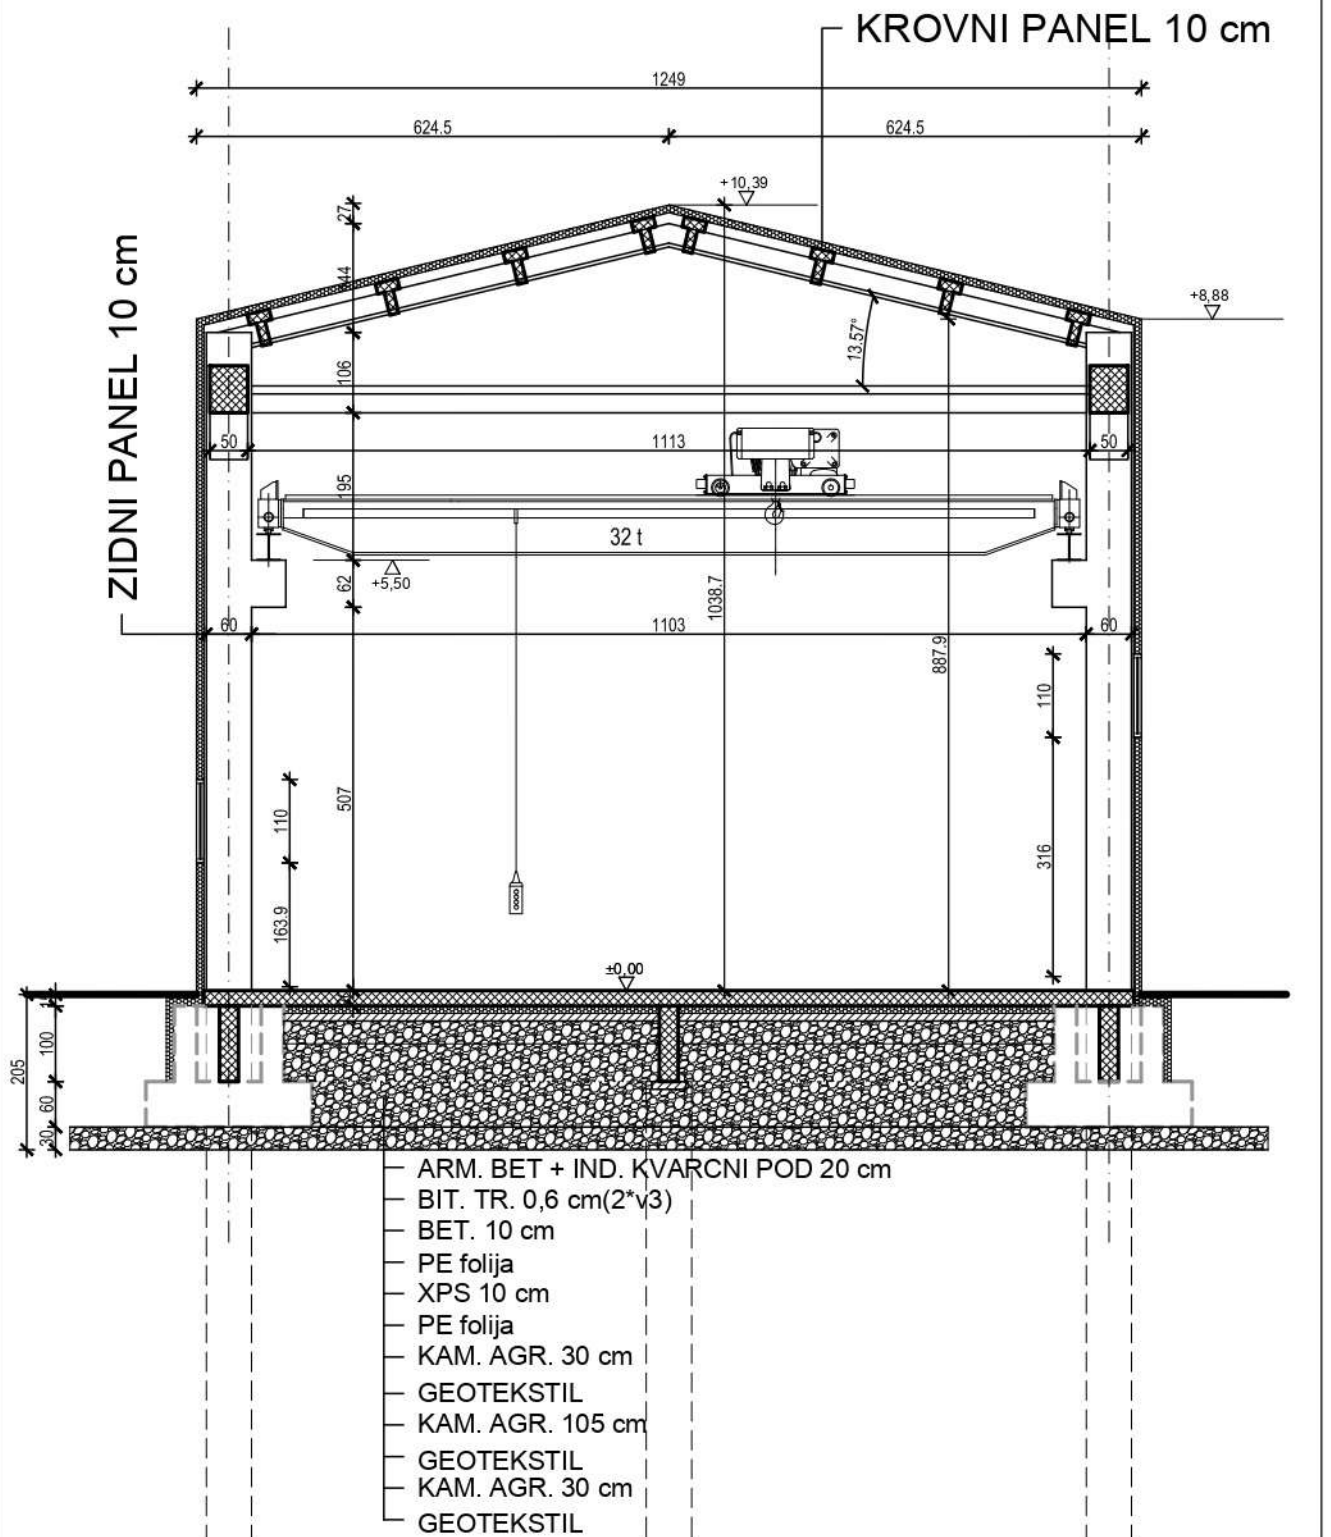

DOMING-PROJEKT d. o. o.
Poduzeće za projektiranje, gradnje i nadzor
Odra cesta 115, Odra Sisačka, tel/fax 044/720-418, 720-419

Direktor: Zdravko Pejnović, dipl. ing. građ.
Gl. projektant: Zdravko Pejnović, dipl. ing. građ.

Investitor: TITAN-Sisak d.o.o.

Novoselska 46a, 44000 Sisak

Zahvat/ Servisna hala s uredskim prostorijama
gradevina: k.č.br. 113/1, k.o. Novo Selo

Izradak: GLAVNI PROJEKT

Oznaka: 1566/17-23-A Datum: studeni 2018. god.

Zajednička oznaka projekta: 2116/17 M 1:100

Sadržaj: PRESJEK B - B Br. lista: 2.13.11

Proje

Sura

ZLATKO PRIES
dipl.ing.arh.
OVLAŠTENI ARHITEKT
A 3018

Zlatko Pries