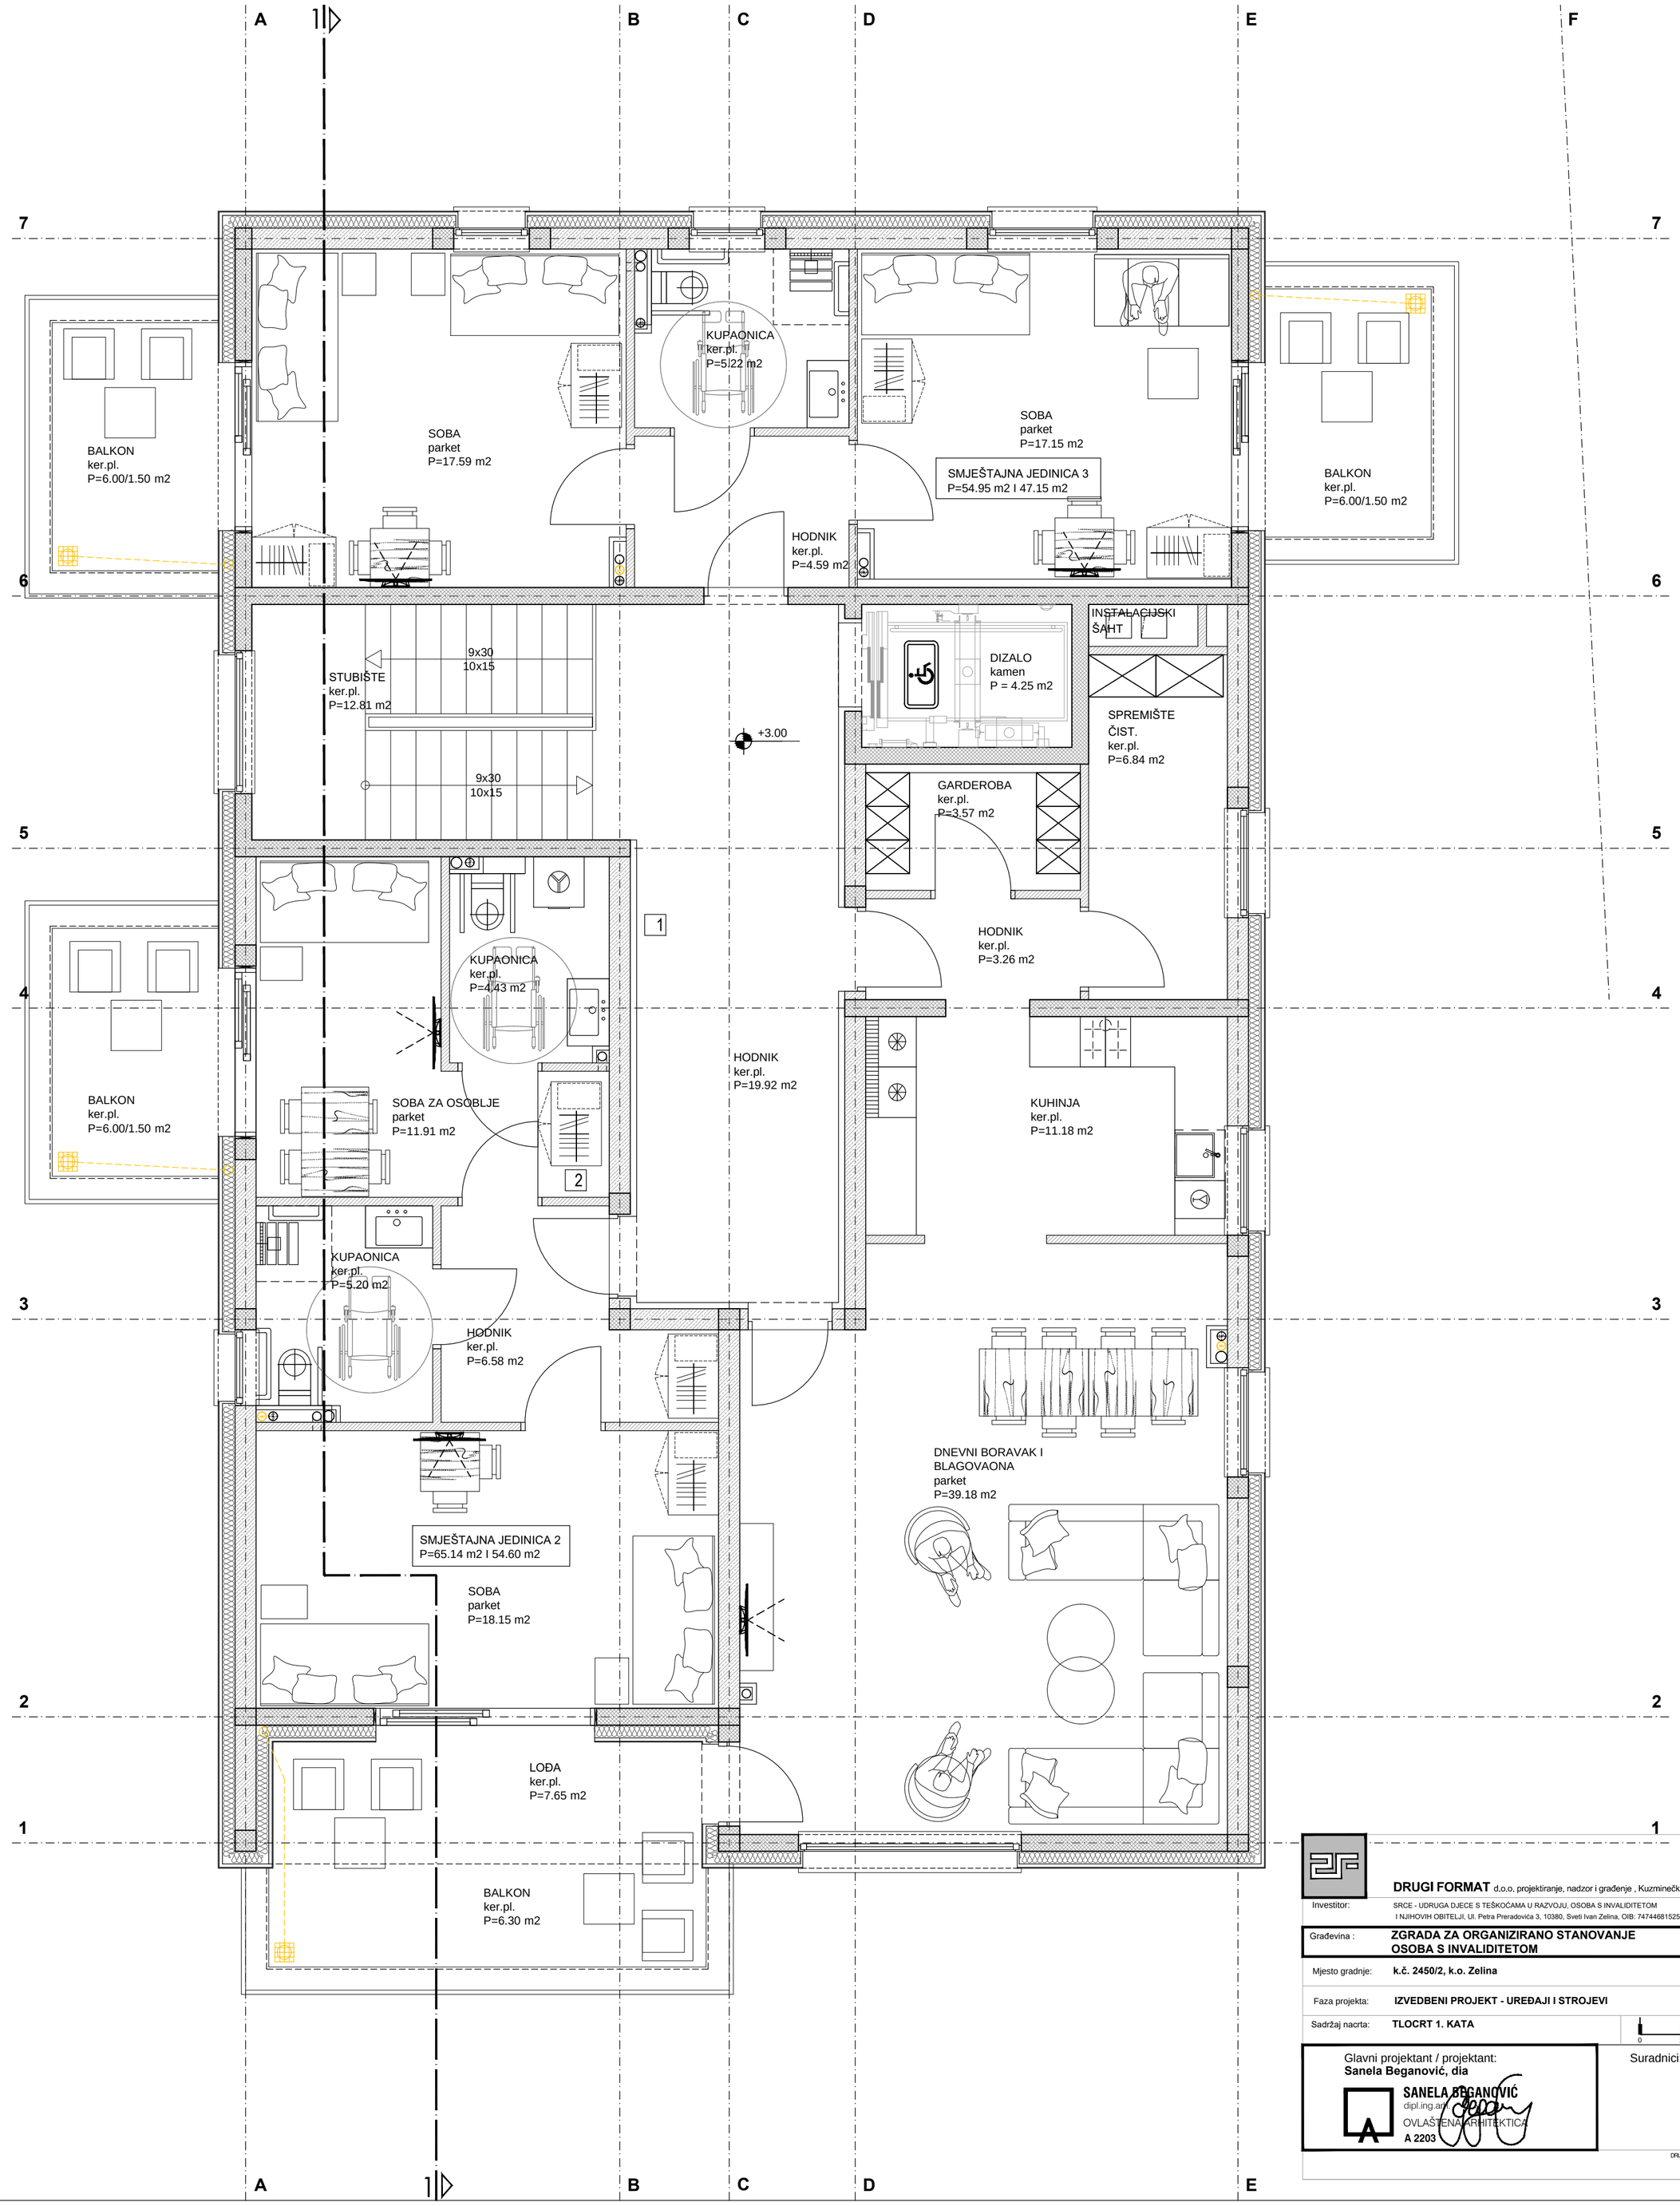

DRUGI FORMAT d.o.o. projektiranje, nadzor i građenje , Kuzminečka 55 Zagreb tel/fax 01 36 999 36

Investitor:	SRCE - UDRUGA DJECE S TEŠKOĆAMA U RAZVOJU, OSOBA S INVALIDITETOM I NJIHOVIH OBITELJI, Ul. Petra Preradovića 3, 10380, Sveti Ivan Zelina, OIB: 74744681525	Mjerilo:	**1:50**
Građevina :	**ZGRADA ZA ORGANIZIRANO STANOVANJE OSOBA S INVALIDITETOM**		±0.00 = +190.80
Mjesto gradnje:	**k.č. 2450/2, k.o. Zelina**	Broj tehničkog dnevnika:	TD 994/20
Faza projekta:	**IZVEDBENI PROJEKT - UREĐAJI I STROJEVI**	Broj tehničkog lista:	**03**
Sadržaj nacrta:	**TLOCRT 1. KATA**		0 1 5

Glavni projektant / projektant:
Sanela Beganović, dia

SANELA BEGANOVIĆ
dipl.ing.arh.
OVLAŠTENA ARHITEKTICA
A 2203

Suradnici: **Anita Dujmić Renić, dia**
Ivona Ivanek, mag.ing.arh.
Ana Pljuščec, mag.ing.arh.
Saša Prišlin, mag.ing.arh.

DRUGI FORMAT PRIDRŽAVA SVA PRAVA NA OVAJ CRTEŽ TE GA INVESTITOR NIJE OVLAŠTEN USTUPATI DJELOMIČNO ILI U CIJELINI NA UPOTREBU TREĆIM OSOBAMA BEZ POSEBNE SUGLASNOSTI TVRTKE DRUGI FORMAT