




POSTOJEĆE STANJE


SITUACIJA		
građevina:		
UREĐENJE POSLOVNOG PROSTORA (LIMARSKA RADIONICA)		
lokacija:		
Ulica dr. M. Budaka 1, Slavonski Brod k.č. 1009/3, k.o. Slavonski Brod		
investitor:		
ĐD MONTAŽA IZOLAK Slavonski Brod		
projekt:		
PROJEKT ARHITEKTURE		
broj TD : IN - 040717		
datum: travanj 2019.		
mjerilo: 1:1000		
list br: 01		
PROJEKTANT:	SLAVICA ULIČNI, dipl.ing.arh.	
SURADNIK:	ALICA DUMENČIĆ, arh.teh.	

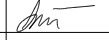

Biro ULIČNI d.o.o.
PROJEKTIRANJE I INŽENJERING
SLAVONSKI BROD
tel/fax: 035/ 45 18 32
e-mail: arhbiro@biroulicni.hr



SLAVICA ULIČNI
dipl.ing.arh.
OVLAŠTENA ARHITEKTICA
A 121

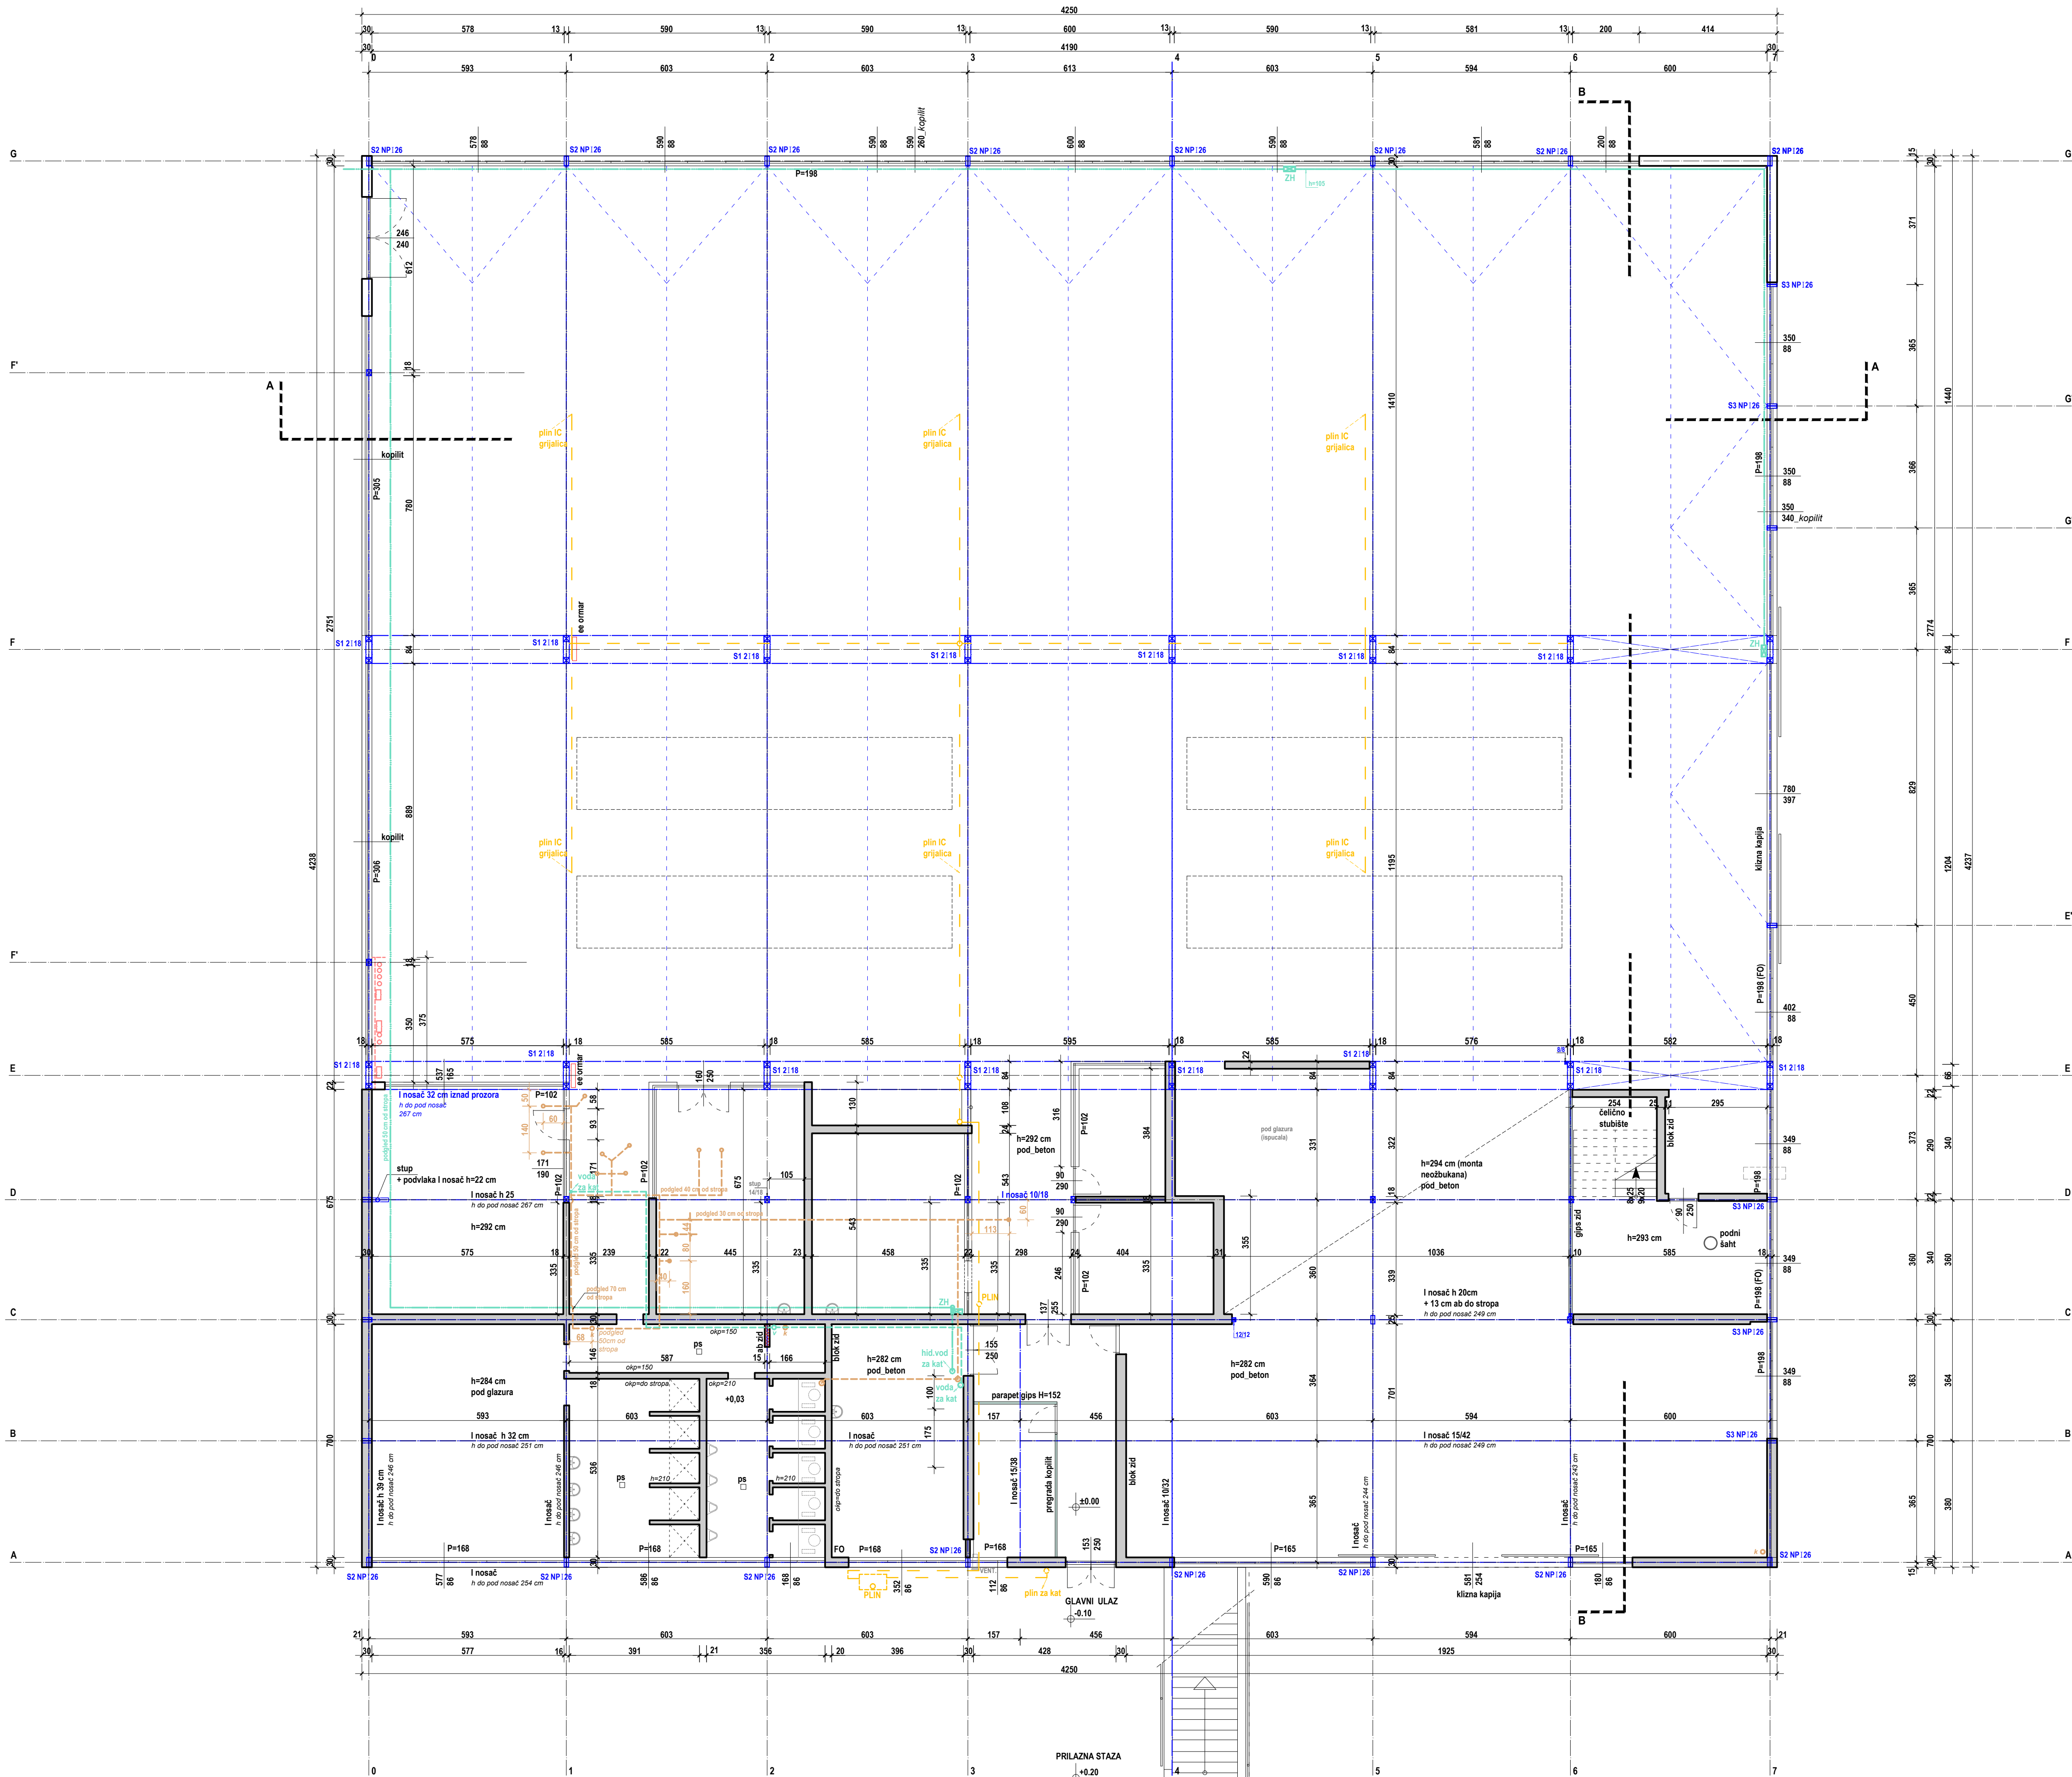

LEGENDA:

- KANALIZACIJA POD STROPOM
- VODA POD STROPOM
- HIDRANT
- PLIN

POSTOJEĆE STANJE

građevina:
UREĐENJE
POSLOVNOG PROSTORA
(LIMARSKA RADIONICA)

lokacija:
Ulica dr. M. Budaka 1, Slavonski Brod
k.č. 1009/3, k.o. Slavonski Brod

investitor:
ĐĐ MONTAŽA IZOLAK
Slavonski Brod


projekt:
PROJEKT ARHITEKTURE

broj TD : IN - 040717
datum: travanj 2019.
mjerilo: 1:100


list br: 02
PROJEKTANT: SLAVICA ULIČNI, dipl.ing. arh.
SURADNIK: ALIČA DIMENČIĆ, arh.teh.

Biro ULIČNI d.o.o.
PROJEKTOVANJE I INŽENJERING
SLAVONSKI BROD
tel/fax: 035 45 16 32
e-mail: arh@buroulicni.hr

SLAVICA ULIČNI
dipl.ing.arh.
OVLAŠTENJA ARHITEKTICA
A 121

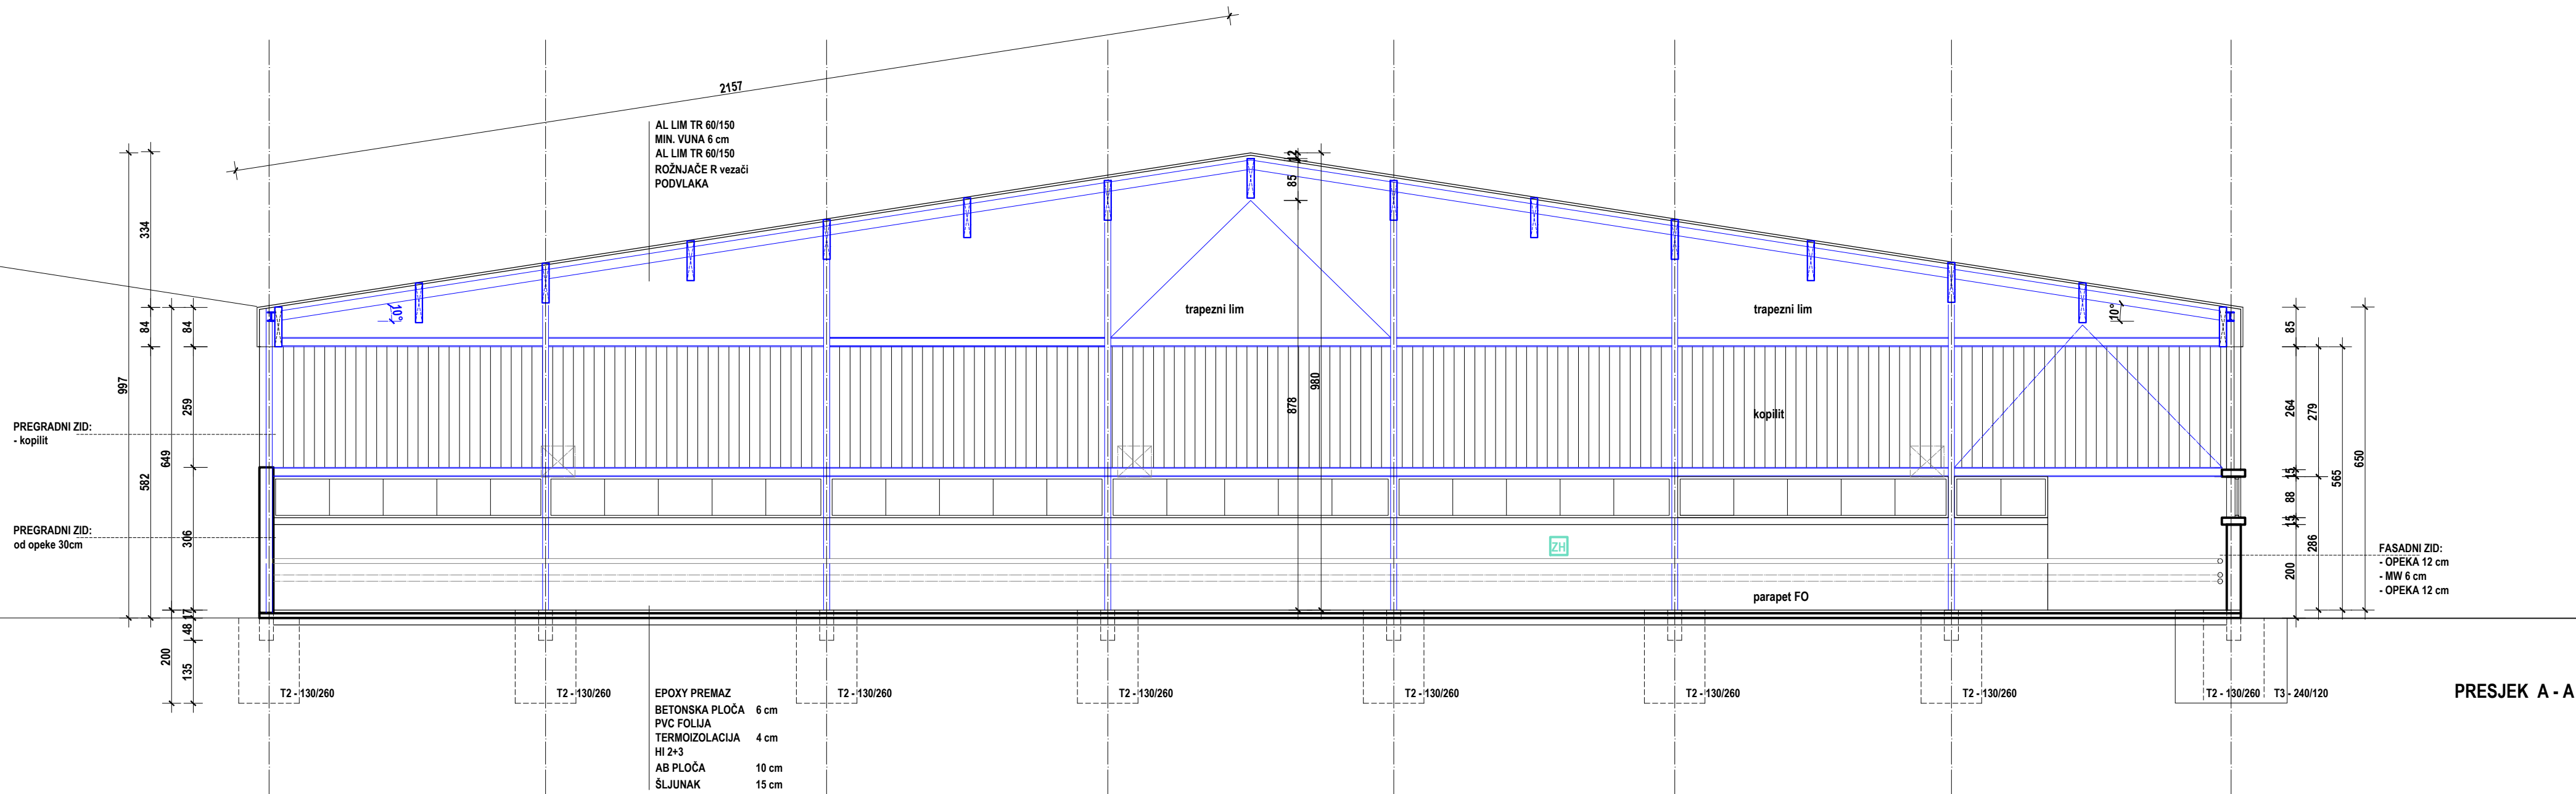

PRESJEK A - A

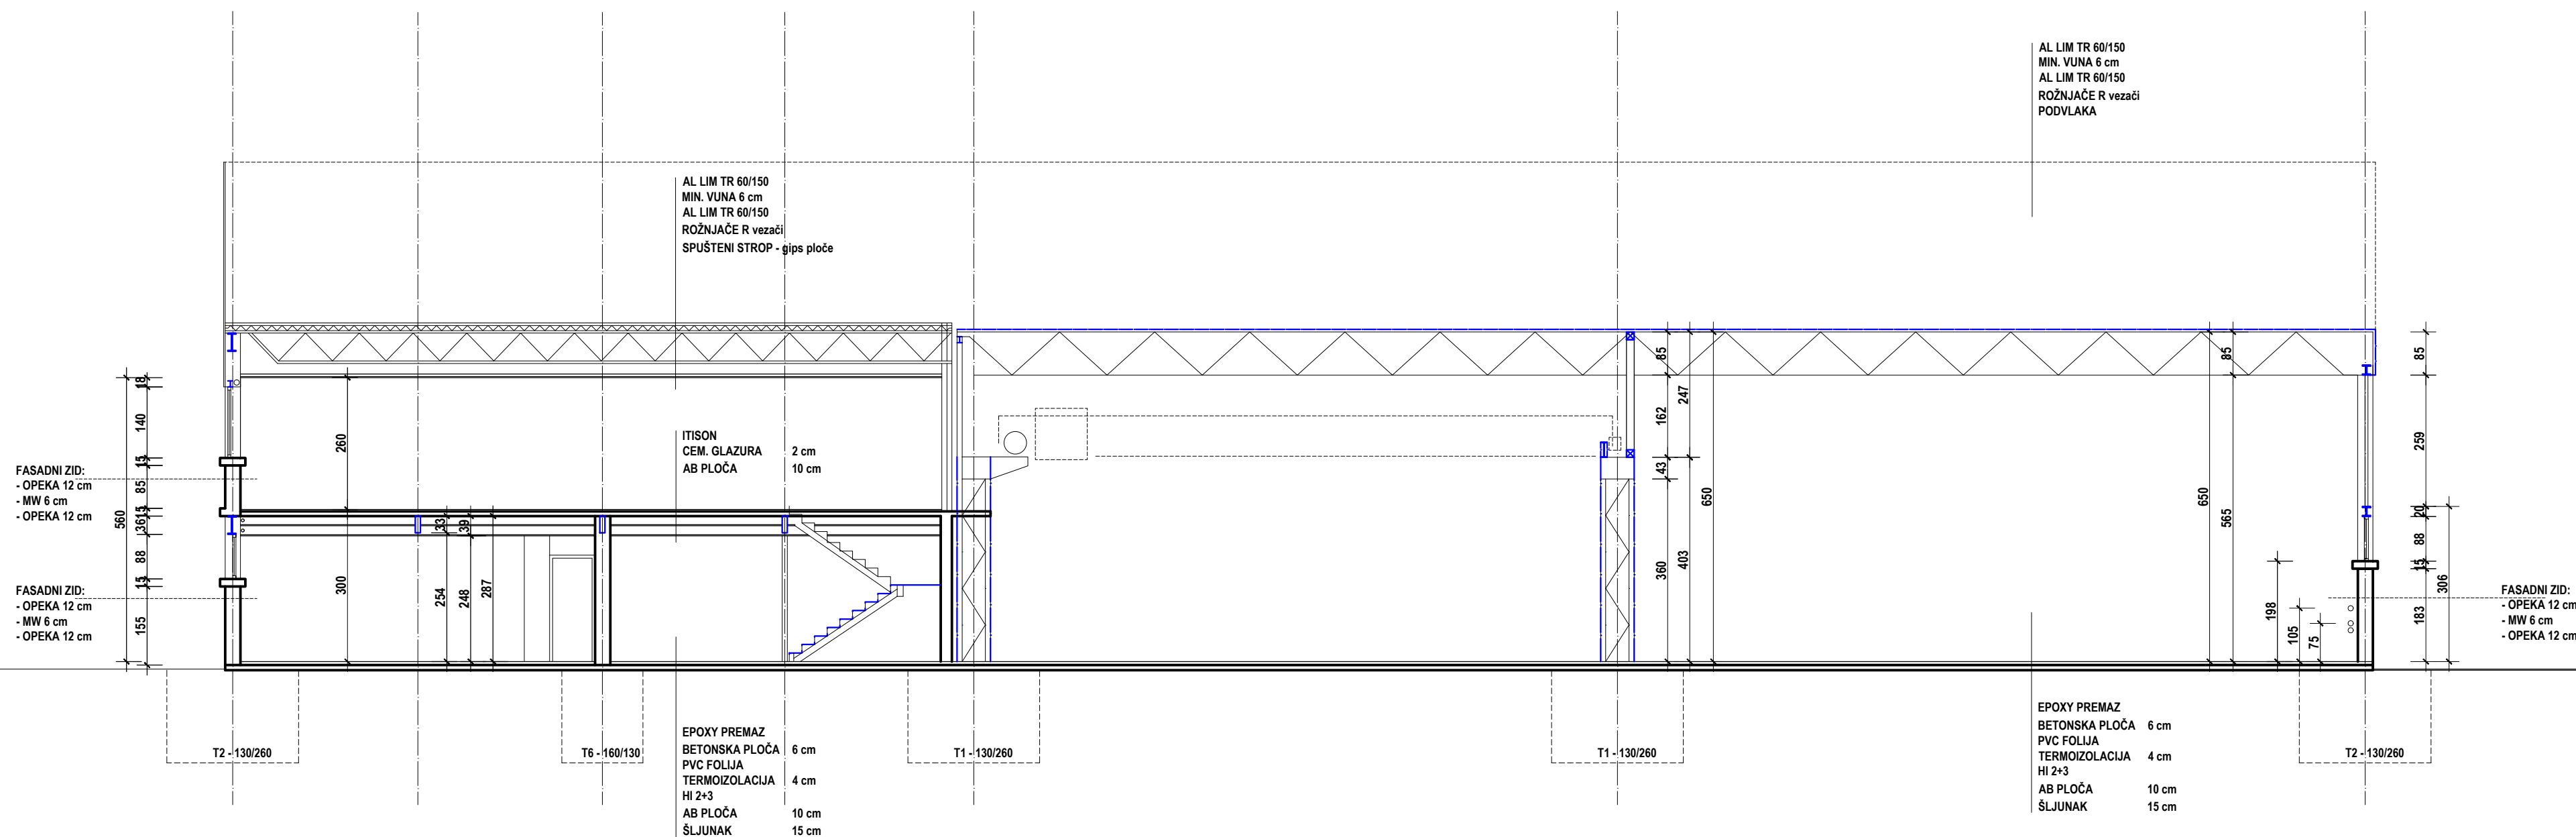

PRESJEK B - B

POSTOJEĆE STANJE

PRESJECI

građevina:

UREĐENJE
POSLOVNOG PROSTORA
(LIMARSKA RADIONICA)

lokacija:

Ulica dr. M. Budaka 1, Slavonski Brod
k.č. 1009/3, k.o. Slavonski Brod

investitor:

ĐĐ MONTAŽA IZOLAK
Slavonski Brod

projekt:

PROJEKT ARHITEKTURE

broj TD : IN - 040717

datum: travanj 2019.

mjerilo: 1:100

list br: 03

PROJEKTANT: SLAVICA ULIČNI, dipl.ing.arh.

SURADNIK: ALICA DUMENIČIĆ, arh.teh.




Biro ULIČNI d.o.o.
PROJEKTIRANJE I INŽENJERING
SLAVONSKI BROD
tel/fax: 035/45 18 32
e-mail: arhbiro@broukcn.hr

SLAVICA ULIČNI
dipl.ing.arh.
OVLAŠTENAR ARHITEKTA
A 121



JUŽNO PROČELJE

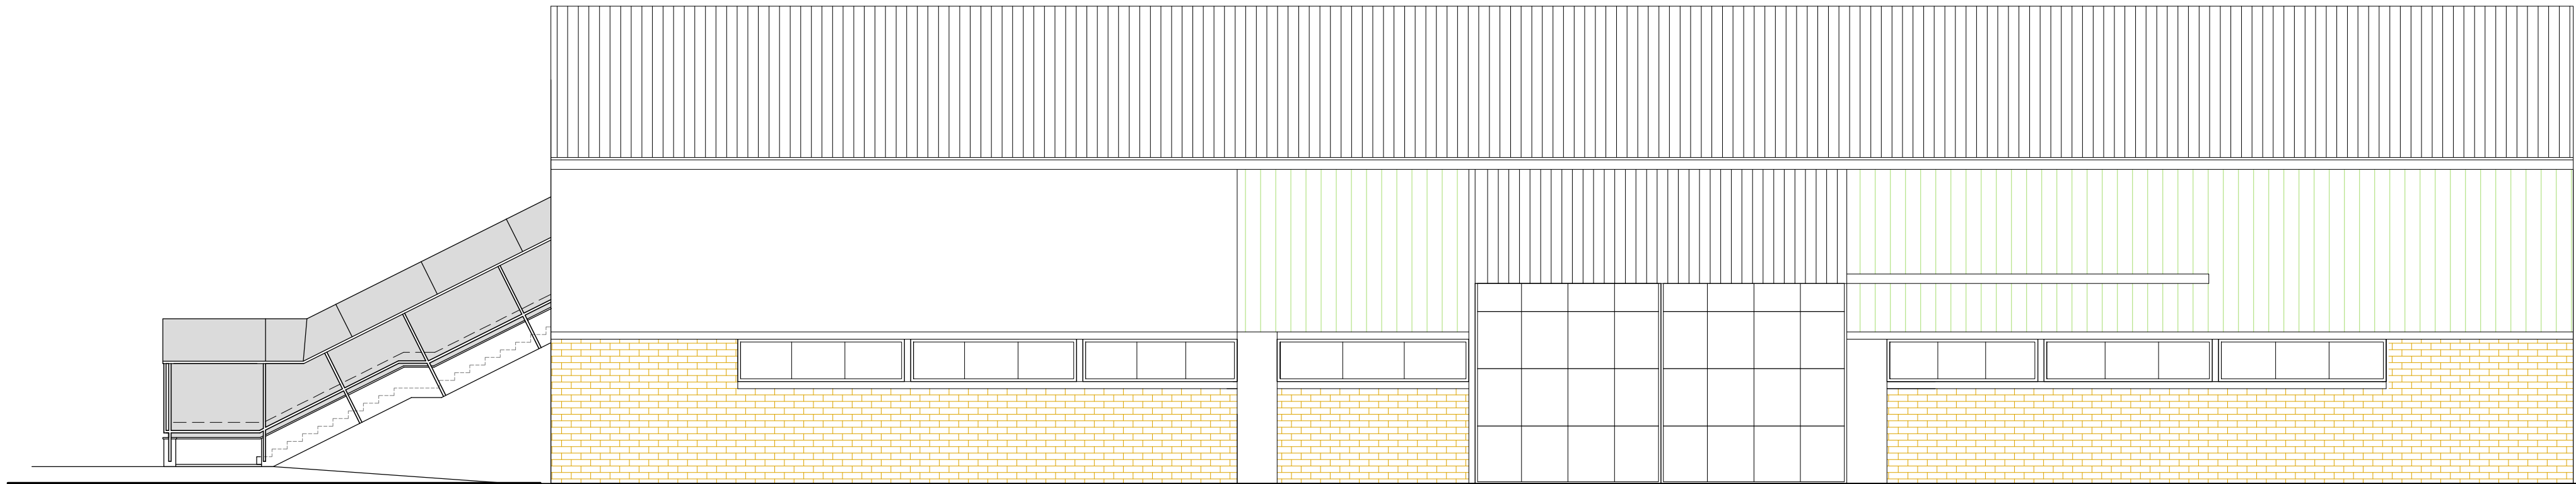

PROČELJE ISTOK

POSTOJEĆE STANJE

PROČELJA
građevina:
UREĐENJE POSLOVNOG PROSTORA (LIMARSKA RADIONICA)
lokacija:
Ulica dr. M. Budaka 1, Slavonski Brod k.č. 1009/3, k.o. Slavonski Brod
investitor:
ĐĐ MONTAŽA IZOLAK Slavonski Brod
projekt:
PROJEKT ARHITEKTURE
broj TD : IN - 040717
datum: travanj 2019.
mjerilo: 1:100
list br: 04
PROJEKTANT: SLAVICA ULIČNI, dipl.ing.arh.
SURADNIK: ALICA DUMENČIĆ, arh.teh.



Biro ULIČNI d.o.o.
PROJEKTIRANJE I INŽENJERING
SLAVONSKI BROD
tel/fax: 035/45 18 32
e-mail: ambiro@biroulicni.hr



SLAVICA ULIČNI
dipl.ing.arh.
OVLAŠTENA ARHITEKTICA
A 121