

NOVO STANJE

SITUACIJA

građevina:

UREĐENJE
POSLOVNOG PROSTORA
(LIMARSKA RADIONICA)

lokacija:

Ulica dr. M. Budaka 1, Slavonski Brod
k.č. 1009/3, k.o. Slavonski Brod

investitor:

ĐĐ MONTAŽA IZOLAK
Slavonski Brod

projekt:

PROJEKT ARHITEKTURE

broj TD : IN - 040717

datum: travanj 2019.

mjerilo: 1:500

list br: 01

PROJEKTANT:	SLAVICA ULIČNI, dipl.ing.arh.	<i>Slavica Ulični</i>
SURADNIK:	ALICA DUMENČIĆ, arh.teh.	<i>Alica Dumenčić</i>



Biro ULIČNI d.o.o.
PROJEKTIranJE I INŽENJERING
SLAVONSKI BROD
tel/fax: 035/ 45 18 32
e-mail: arhbiro@biroulicni.hr



SLAVICA ULIČNI
dipl.ing.arh.
OVLAŠTENA ARHITEKTICA
A 121



LEGENDA:

- VODA POD STROPOM - POST.
- TOPLAHLADNA VODA POD STROPOM
- TOPLAHLADNA VODA U ZIDU
- HIDRANTSKI VOD
- HIDRANT
- KANALIZACIJA POD STROPOM - POST.
- KANALIZACIJA U PODU - POST.
- KANALIZACIJA U PODU - NOVA
- PLIN
- VENTILACIJA
- ELEKTRO KANALI
- STROPNA RASVJETA
- PANIK RASVJETA
- RAZVODNI ORMAR
- POSTOJEĆI ZIDOWI
- NOVI ZIDANI ZIDOWI
- TERMOPANEL
- GIPS ZIDOWI
- MAX PLOČE
- ČELIČNA KONSTRUKCIJA

TLOCRT PRIZEMLJA
INFRASTRUKTURA

TLOCRT PRIZEMLJA

građevina: UREĐENJE POSLOVNOG PROSTORA (LIMARSKA RADIONICA)

lokacija: Ulica dr. M. Budaka 1, Slavonski Brod
k.č. 1009/3, k.o. Slavonski Brod

investitor: ĐĐ MONTAŽA IZOLAK Slavonski Brod

projekt: PROJEKT ARHITEKTURE

broj TD : IN - 040717

datum: travanj 2019.

mjerilo: 1:100


list br. 02

PROJEKTANT: SLAVICA ULIČNI, dipl.ing. arh.

SURADNIK: ALIČA DIMENČIĆ, arh.teh.

Biro ULIČNI d.o.o.
PROJEKTOVANJE I INŽENJERING
SLAVONSKI BROD
tel: 055 45 16 32
e-mail: arh@ulicni.hr

SLAVICA ULIČNI
dipl.ing. arh.
OVLAŠTENA ARHITEKTICA
A 121

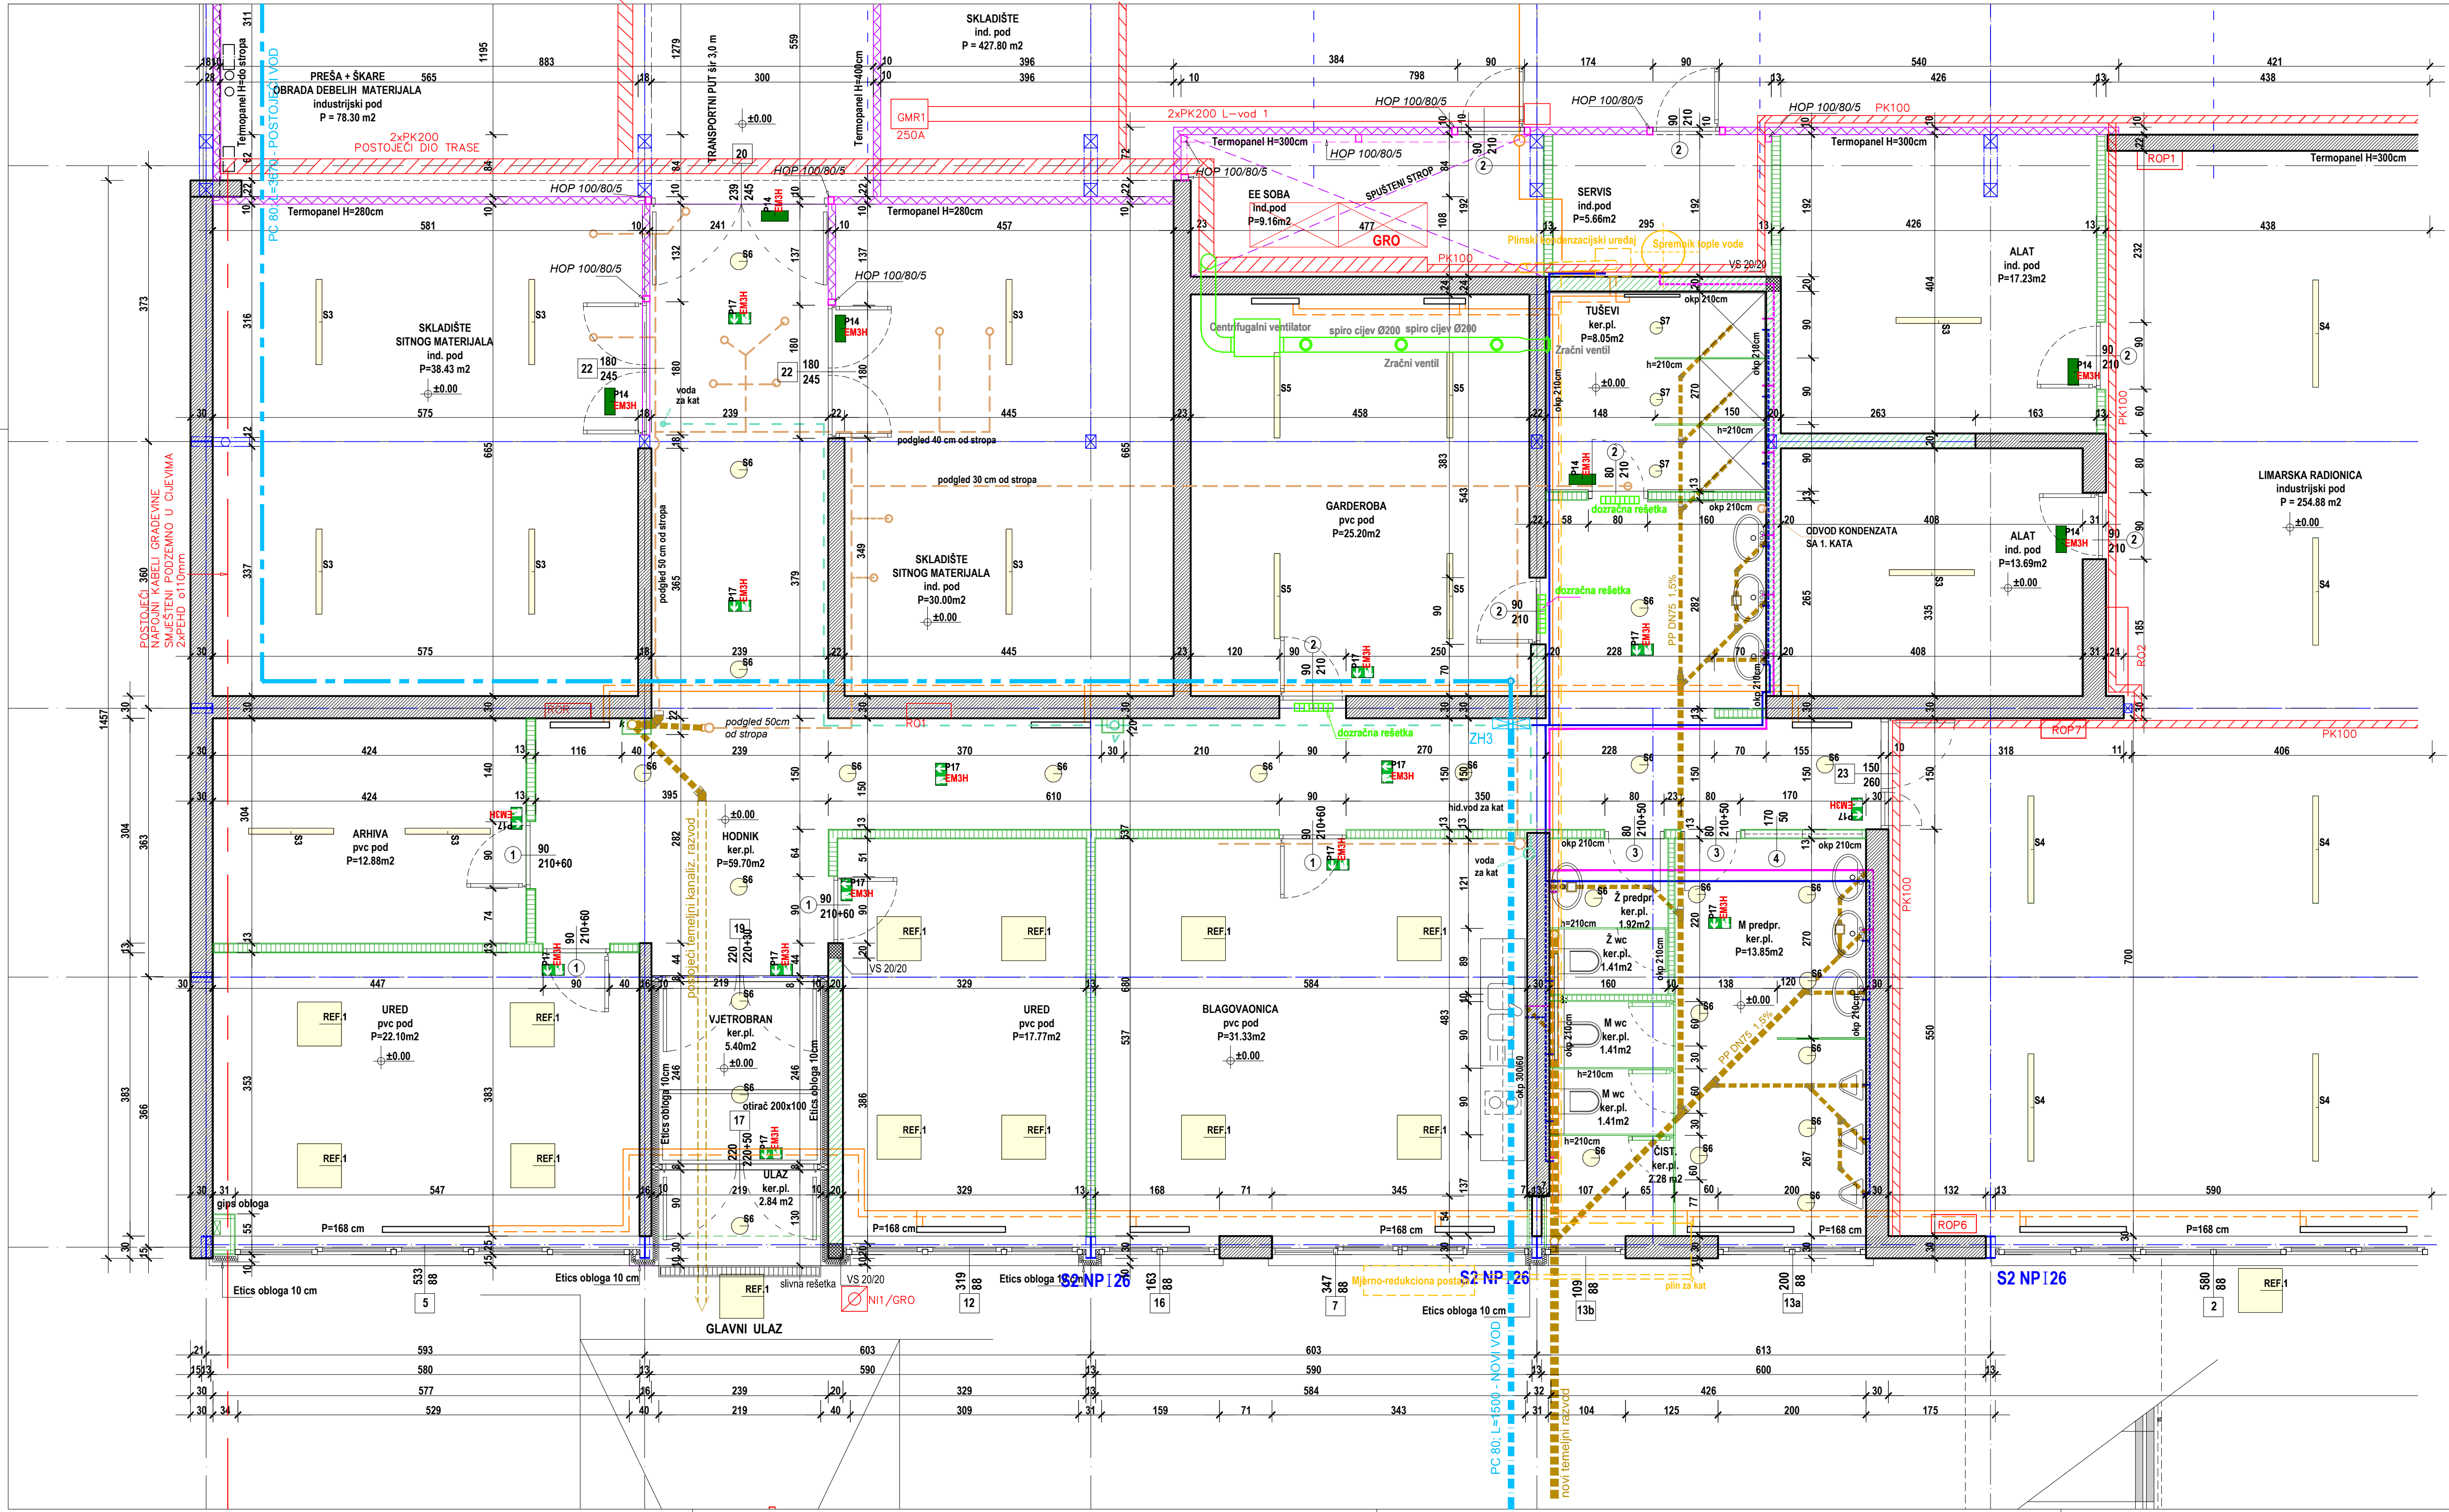

LEGENDA:

- VODA POD STROPOM - POST.
- TOPLA/Hladna VODA POD STROPOM
- TOPLA/Hladna VODA U ZIDU
- HIDRANTSKI VOD U TLU
- HIDRANT
- KANALIZACIJA POD STROPOM - POST.
- KANALIZACIJA U PODU - POST.
- KANALIZACIJA U PODU - NOVA
- GRUJANJE
- PLIN
- VENTILACIJA
- ELEKTRO KANALI
- STROPNA RASVJETA
- PANIK RASVJETA

POSTOJEĆI ZIDOWI

NOVI ZIDOWI

TERMOPANEL

GIPS ZIDOWI

MAX PLOČE

ČELIČNA KONSTRUKCIJA

TLOCRT PRIZEMLJA

građevina:

UREĐENJE POSLOVNOG PROSTORA (LIMARSKA RADIONICA)

lokacija:

Ulica dr. M. Budaka 1, Slavonski Brod
k.č. 1009/3, k.o. Slavonski Brod

investitor:

ĐĐ MONTAŽA IZOLAK
Slavonski Brod

projekt:

PROJEKT ARHITEKTURE

broj TD : IN - 040717

datum: travanj 2019.

mjerilo: 1:50



list br: 03

PROJEKTANT: SLAVICA ULIČNI, dipl.ing.arh.

SURADNIK: ALIČA DUMENČIĆ, arh.teh.

Biro ULIČNI d.o.o.
PROJEKTIRANJE I INŽENJERING
SLAVONSKI BROD
tel/fax: 033 45 18 32
e-mail: arh@buroulicni.hr

SLAVICA ULIČNI
dipl.ing.arh.
OVLAŠTENJA ARHITEKTURA
A 121

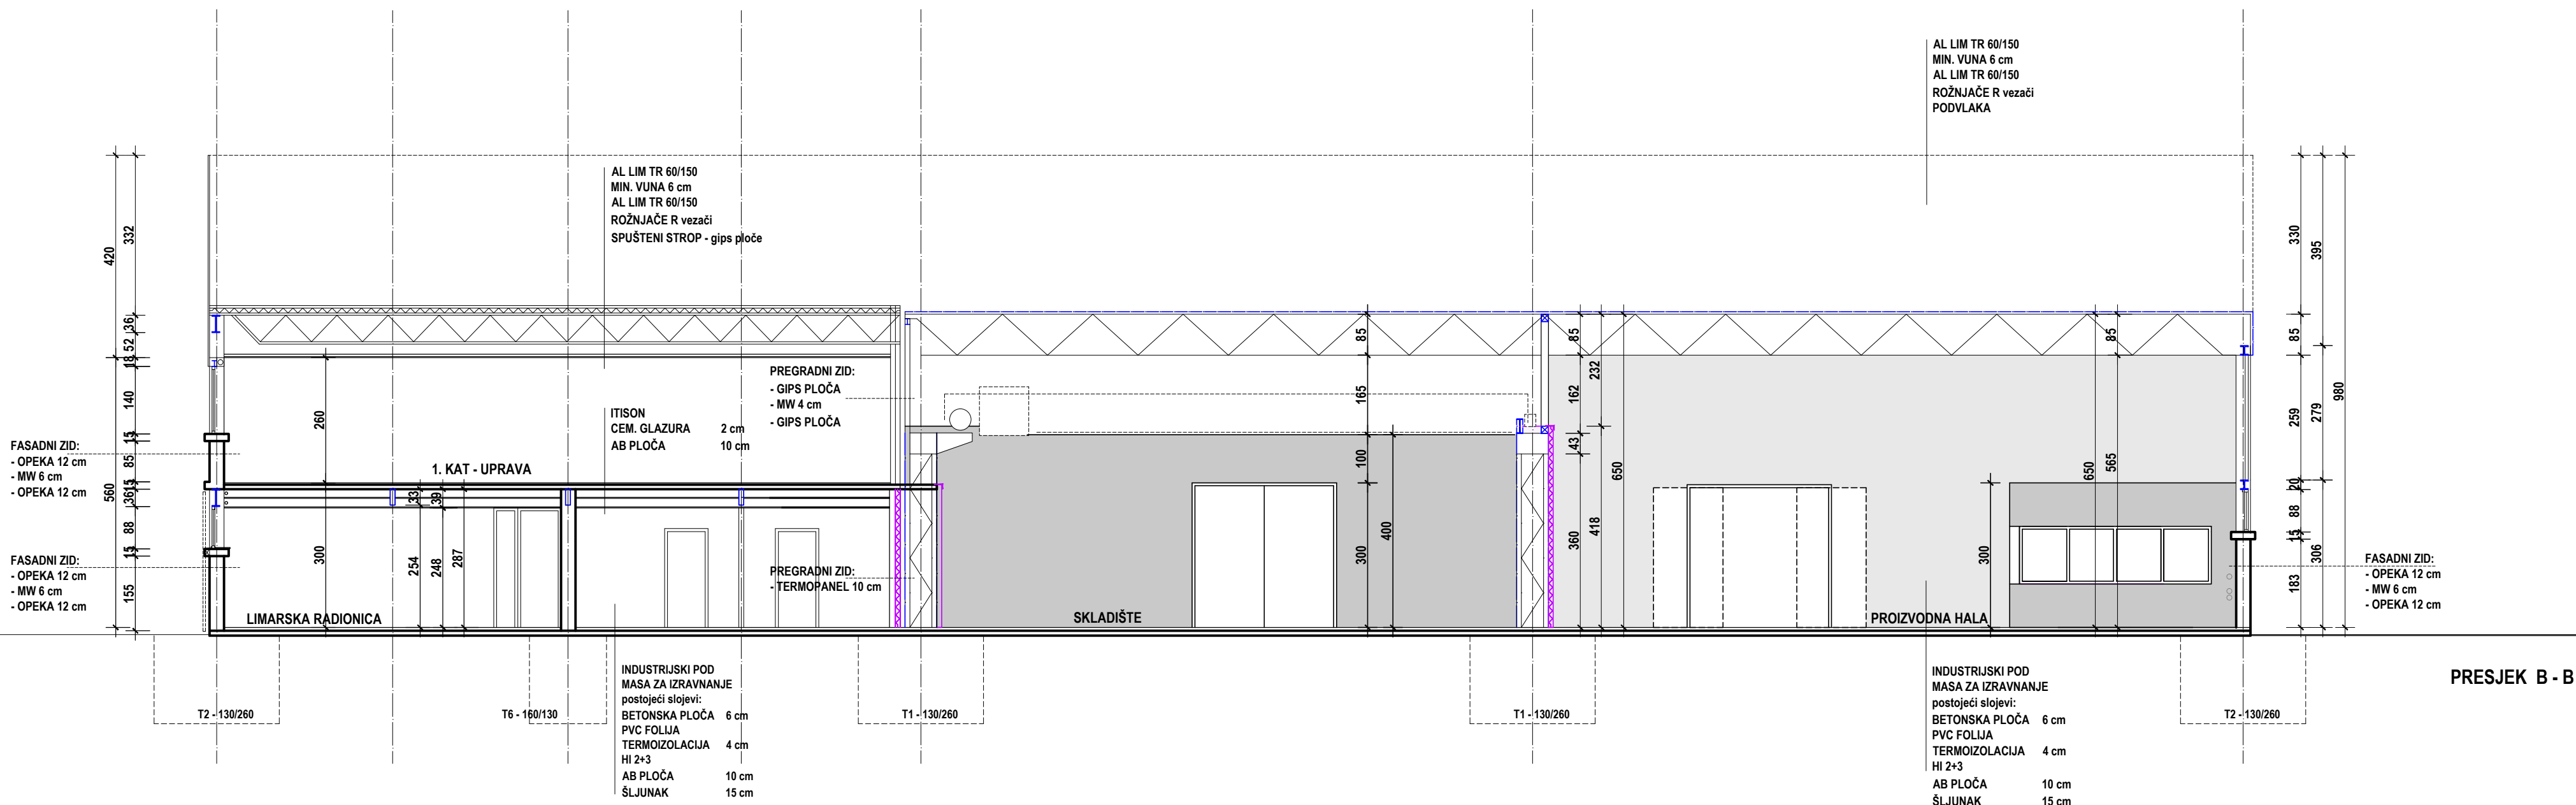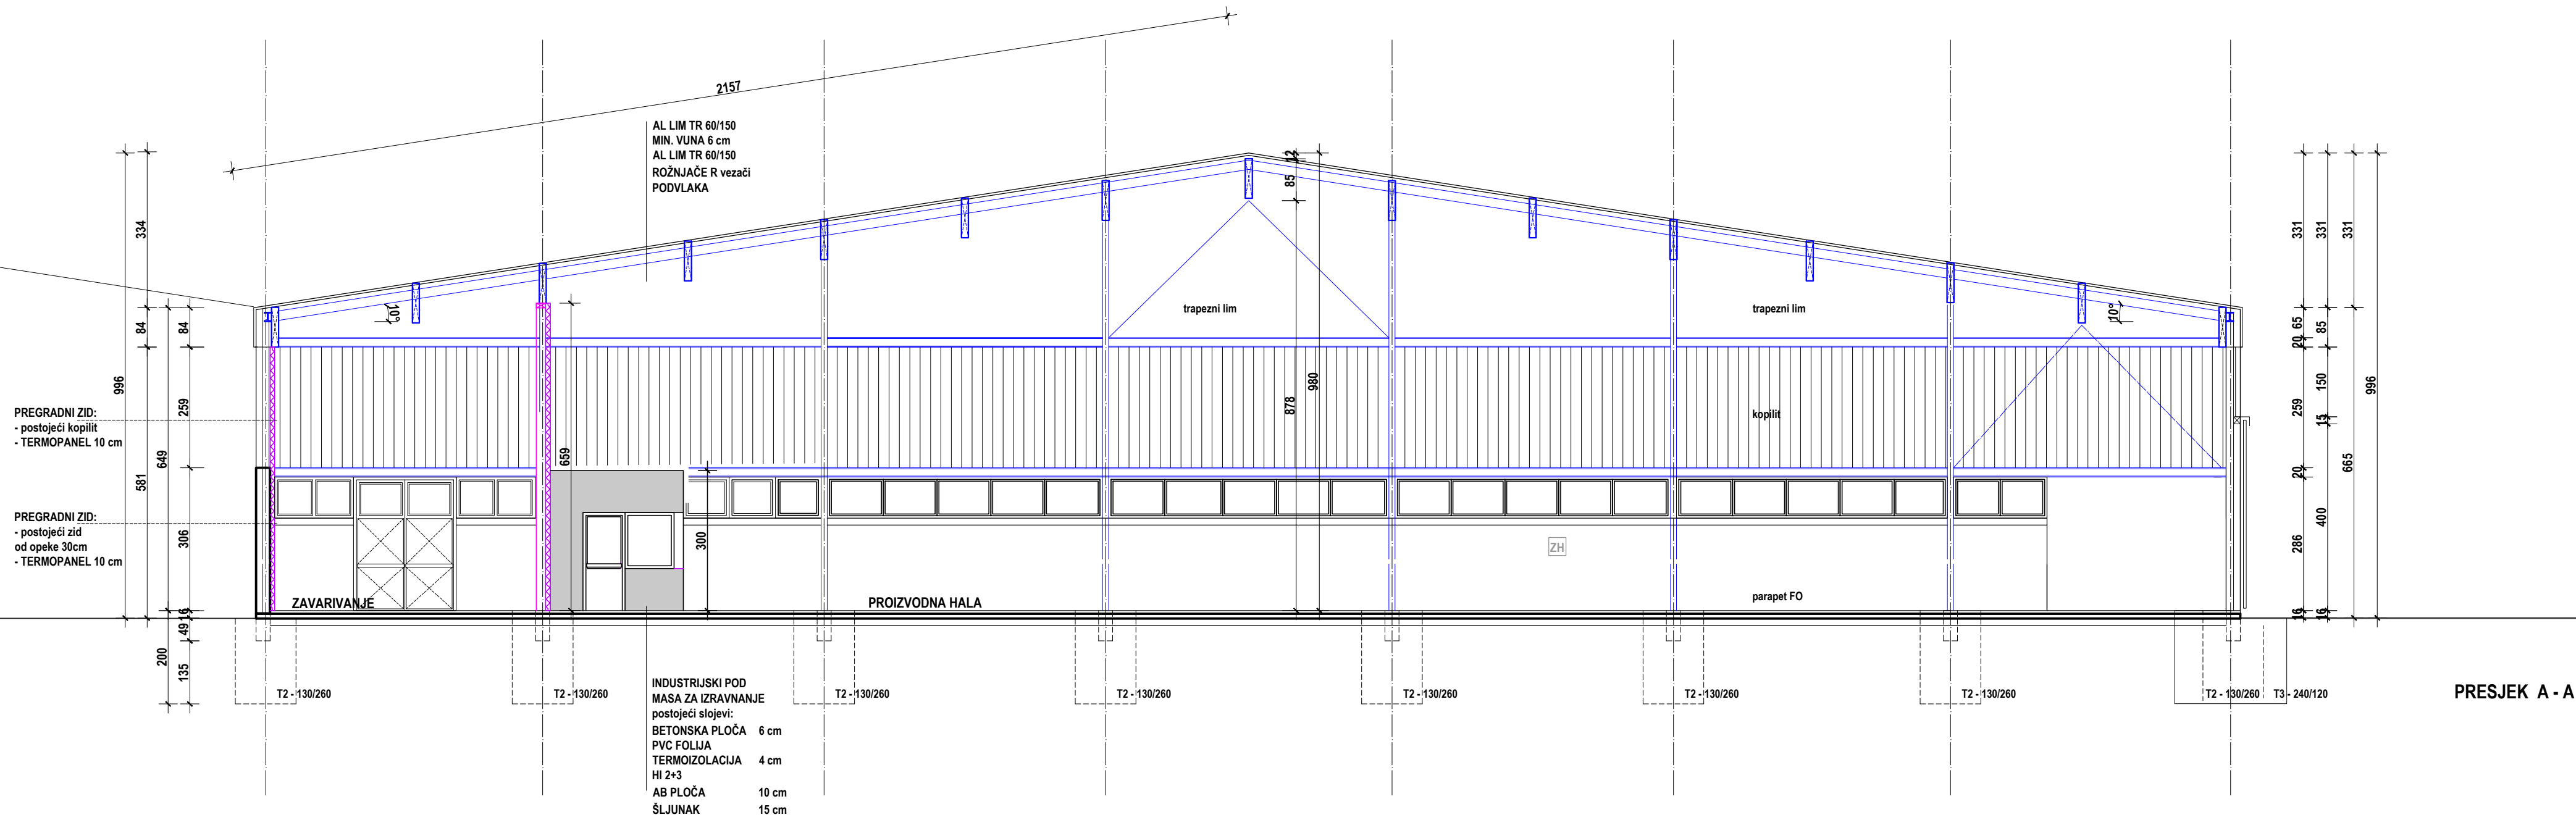

PRESJECI

građevina:

UREĐENJE
POSLOVNOG PROSTORA
(LIMARSKA RADIONICA)

lokacija:

Ulica dr. M. Budaka 1, Slavonski Brod
k.č. 1009/3, k.o. Slavonski Brod

investitor:

ĐĐ MONTAŽA IZOLAK
Slavonski Brod

projekt:

PROJEKT ARHITEKTURE

broj TD : IN - 040717

datum: travanj 2019.

mjerilo: 1:100

list br: 05


PROJEKTANT: SLAVICA ULIČNI, dipl.ing.arh.

SURADNIK: ALICA DUMENIČ, arh.teh.




Biro ULIČNI d.o.o.
PROJEKTIRANJE I INŽENJERING
SLAVONSKI BROD
tel/fax: 035/45 18 32
e-mail: ambiro@brodion.hr

SLAVICA ULIČNI
dipl.ing.arh.
OVLAŠTENA ARHITEKTA
A 121

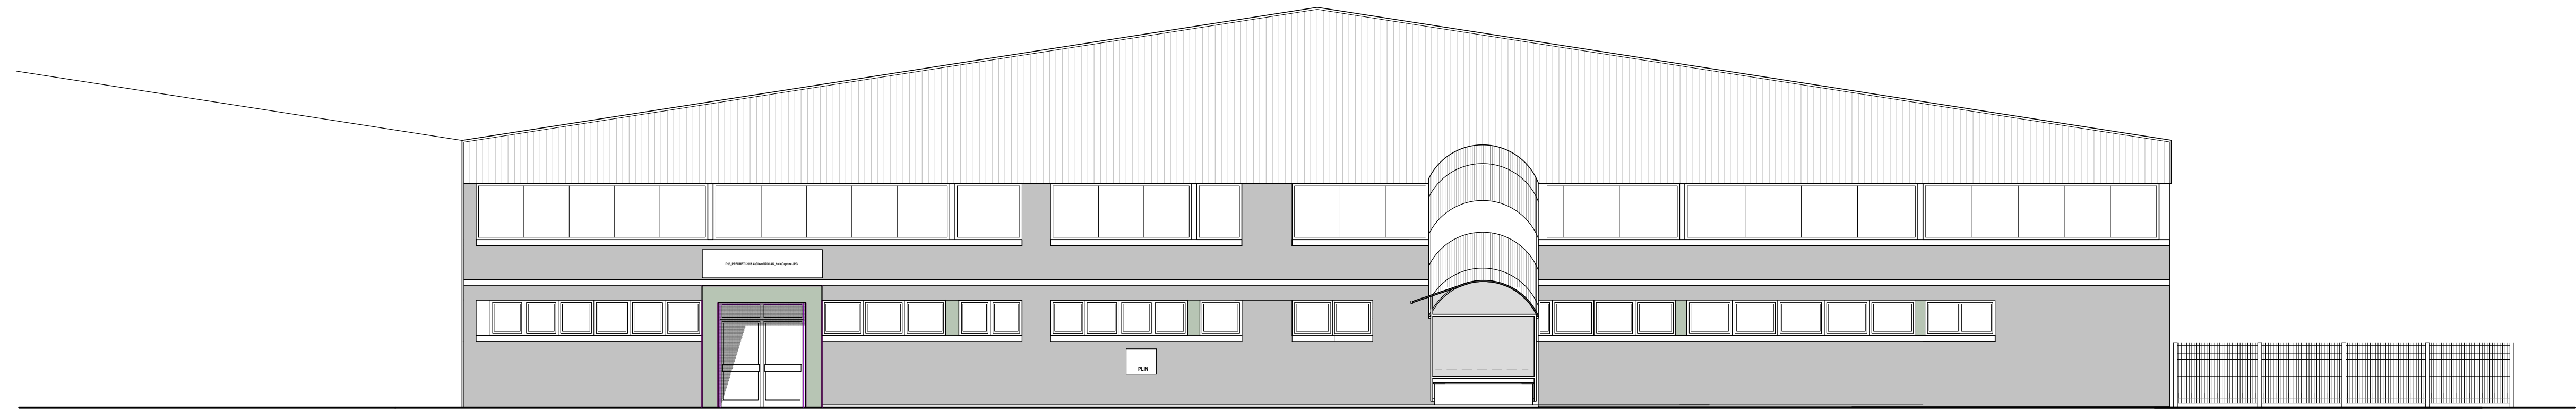

JUŽNO PROČELJE

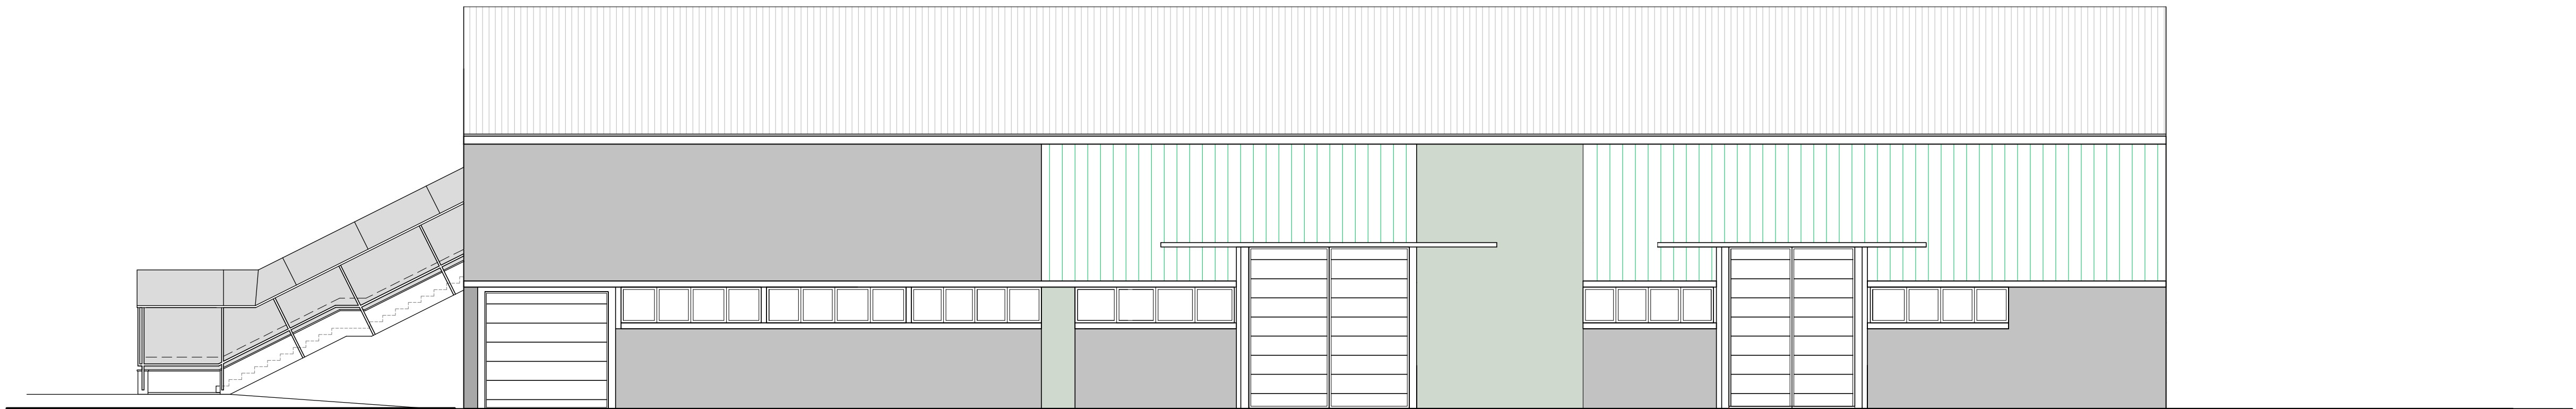

ISTOČNO PROČELJE

NOVO STANJE

PROČELJA

građevina:

UREĐENJE
POSLOVNOG PROSTORA
(LIMARSKA RADIONICA)

lokacija:

Ulica dr. M. Budaka 1, Slavonski Brod
k.č. 1009/3, k.o. Slavonski Brod

investitor:

ĐĐ MONTAŽA IZOLAK
Slavonski Brod

projekt:

PROJEKT ARHITEKTURE

broj TD : IN - 040717

datum: travanj 2019.

mjerilo: 1:100

list br: 06

PROJEKTANT: SLAVICA ULIČNI, dipl.ing.arh.


SURADNIK: ALICA DUMENČIĆ, arh.teh.



Biro ULIČNI d.o.o.
PROJEKTIRANJE I INŽENJERING
SLAVONSKI BROD
tel/fax: 035/45 18 32
e-mail: ambio@biroulicni.hr



SLAVICA ULIČNI
dipl.ing.arh.
OVLAŠTENA ARHITEKTICA
A 121

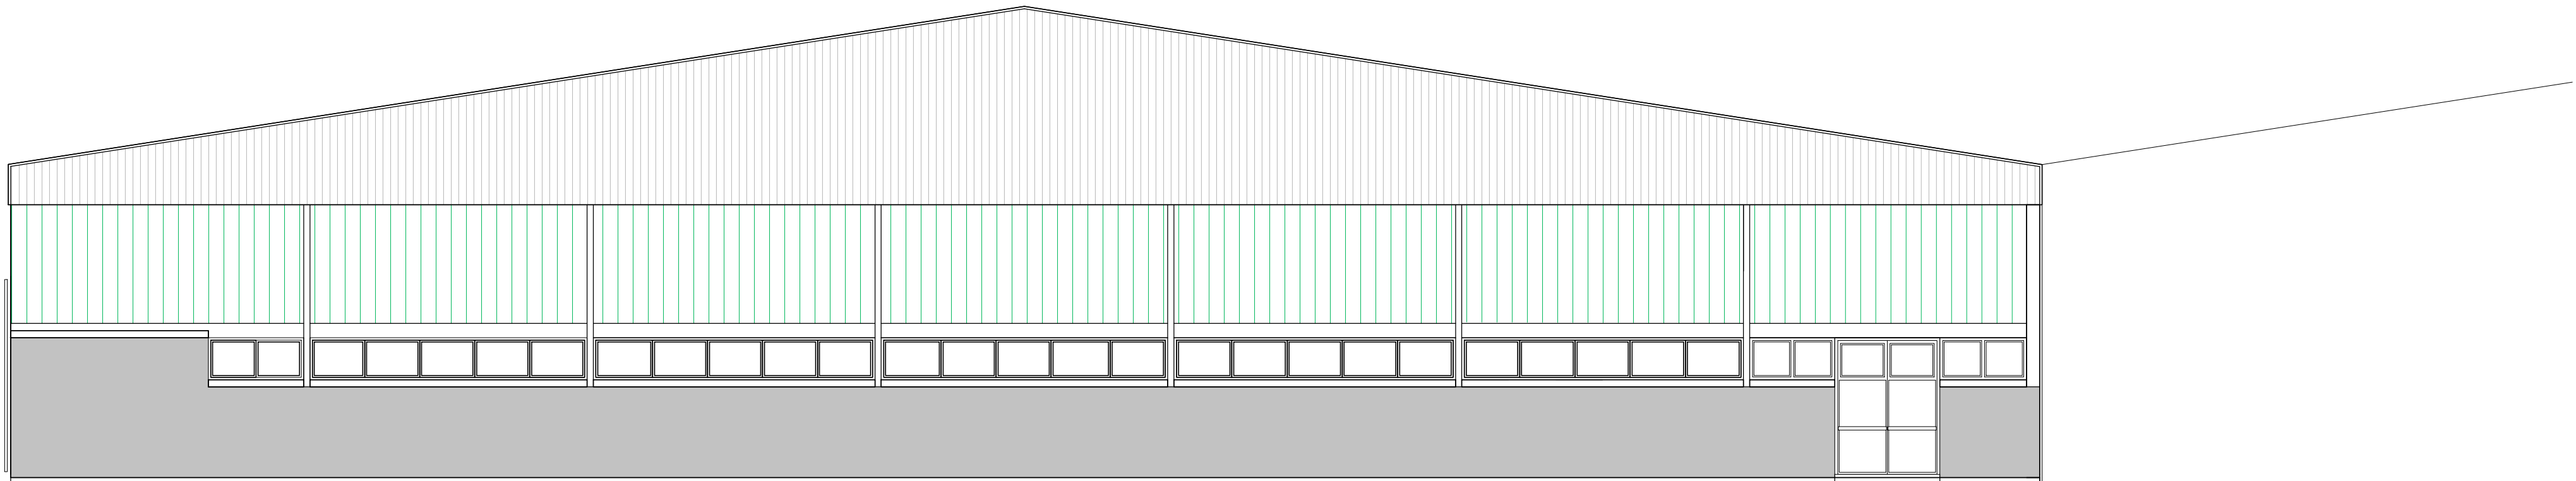

SJEVERNO PROČELJE

građevina:

UREĐENJE
POSLOVNOG PROSTORA
(LIMARSKA RADIONICA)

lokacija:

Ulica dr. M. Budaka 1, Slavonski Brod
k.č. 1009/3, k.o. Slavonski Brod

investitor:

ĐĐ MONTAŽA IZOLAK
Slavonski Brod

projekt:



PROJEKT ARHITEKTURE

broj TD : IN - 040717

datum: travanj 2019.

mjerilo: 1:100

list br: 07

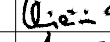PROJEKTANT: SLAVICA ULIČNI, dipl.ing.arh. 
SURADNIK: ALICA DUMENČIĆ, arh.teh. 



Biro ULIČNI d.o.o.
PROJEKTRANJE I INŽENJERING
SLAVONSKI BROD
tel/fax: 035/ 45 18 32
e-mail: arhbiro@biroulicni.hr



SLAVICA ULIČNI
dipl.ing.arh.
OVLAŠTENA ARHITEKTICA
A 121