



SPECIFIKACIJA OPREME:

1. rashladna komora
2. sustav stalaža
3. sustav stalaža
4. stalaža
5. ormar s vratima i ozračnicama
6. zamrzivač
7. hladnjak
8. stalaža
9. kolica za GN posude
10. umivaonik
11. radni stol
12. kanta
13. sudoper
14. tuš
15. perforirana polica
16. inox stalaža
17. podni sifon
18. hladnjak
19. stol s koritom
20. slavina
21. kanta
22. kontrolna vaga
23. sterilizator noževa
24. viseći ormarić
25. stroj za mljevenje mesa
26. ponj za meso
27. radni stol
28. kanta
29. viseći ormarić
30. rezalica povrća
31. sipas ploča
32. sudoper
33. tuš
34. ljuštilica krumpira
35. napa
36. radni stol
37. štednjak
38. kotao
39. nagibna tava
40. štednjak s pećnicom
41. blok stol
42. roštilj
43. friteza
44. podni sifon
45. napa
46. konvektomat s postoljem
47. hladeni pult
48. planetarna mješalica
49. radni stol
50. viseći ormarić
51. salamoreznica
52. radni stol
53. rezalica kruha
54. hladeni pult
55. stol s ladicama
56. most
57. topla kupka
58. viseći ormarić
59. sanitarna pregrada
60. umivaonik
61. radni stol
62. kanta
63. ulazni stol
64. tuš
65. perilica
66. automatski depurator
67. izlazni stol
68. ormar za posuđe
69. podni sifon
70. jelonoša

SPOREDNI ULAZ

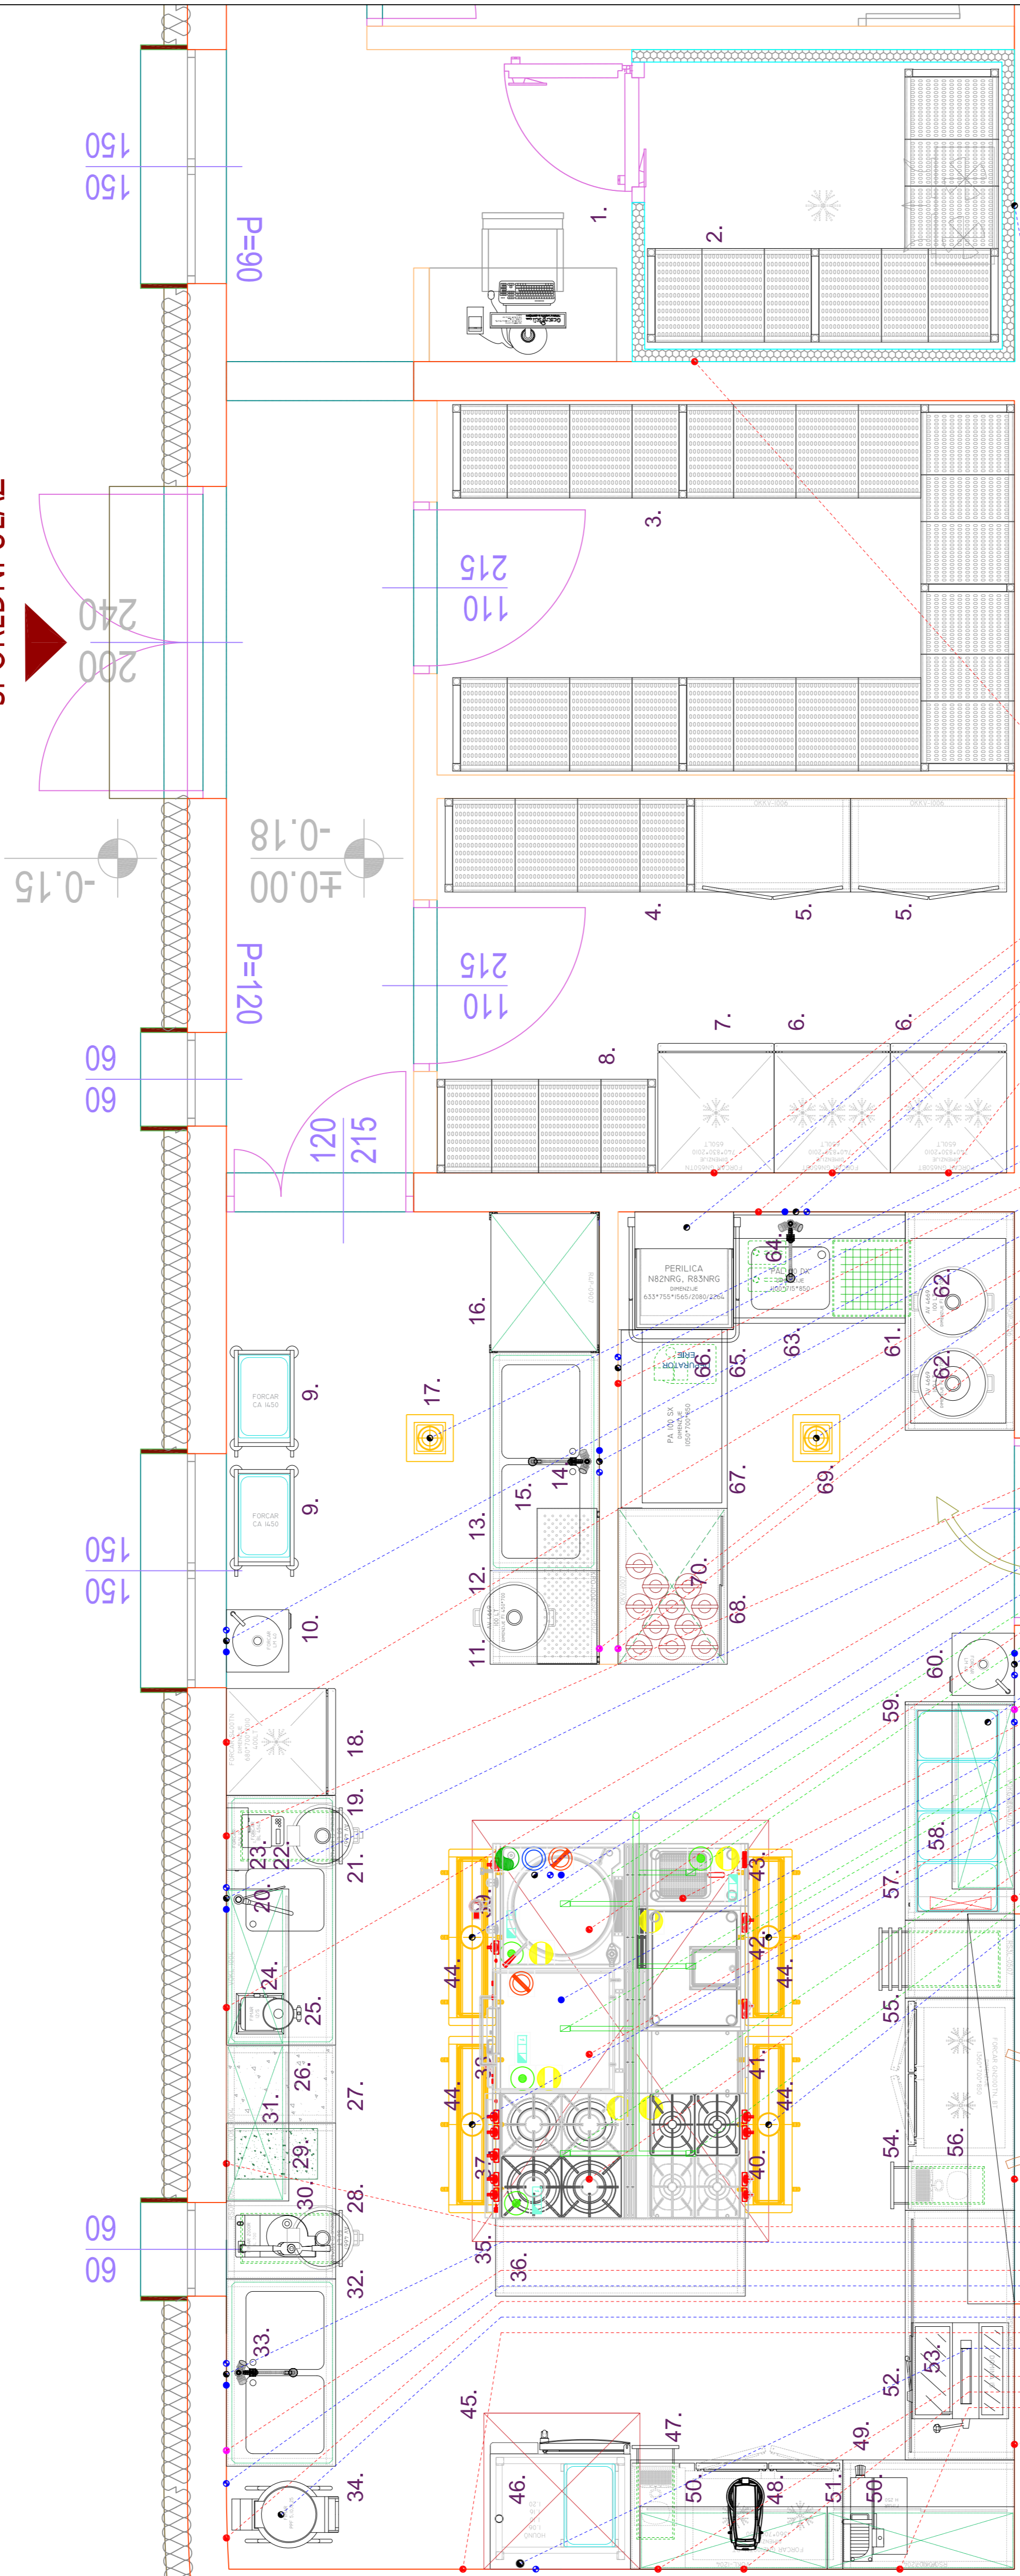

LEGENDA

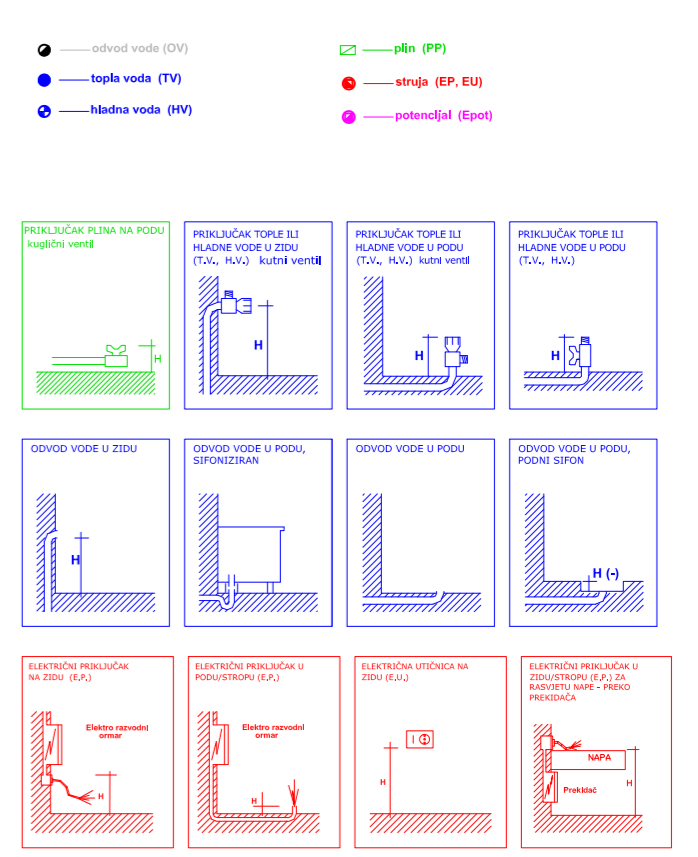

- OV U ZIDU, FI 50mm, h=1700mm (podni sifon)
- EP NA ZIDU, 230V, 3m KABELA, P=0.5kW, h=2000mm (hladnja komora)
- EU NA ZIDU, 230V, P=0.27kW, h=2300mm (hladnjak)
- OV U PODU, FI 50mm, h=50mm
- EU - industrijska NA ZIDU, 400V, P=10.2kW, h=400mm (perilica)
- EU NA ZIDU, 230V, P=0.27kW, h=2300mm (zamrzivač)
- TV + HV U ZIDU, KUTNI VENTIL 3/8", h=500mm
- OV U ZIDU, FI 50mm, maržeta 50/40mm, h=400mm
- EU NA ZIDU, 230V, P=0.27kW, h=2300mm (zamrzivač)
- OV U ZIDU, FI 75mm, h=200mm (podni sifon)
- HV U ZIDU, KUTNI VENTIL 3/4", h=500mm
- OV U ZIDU, FI 50mm, maržeta 50/40mm, h=250mm
- EU NA ZIDU, 230V, P=0.27kW, h=2300mm (zamrzivač)
- TV + HV U ZIDU, KUTNI VENTIL 3/8", h=500mm
- TV + HV U ZIDU, KUTNI VENTIL 3/4", h=500mm
- OV U ZIDU, FI 50mm, maržeta 50/40mm, h=400mm
- EU NA ZIDU, 230V, P=0.27kW, h=2300mm (hladnjak)
- OV U ZIDU, FI 75mm, h=200mm (podni sifon)
- Epot U PODU/ZIDU, 10mm²
- Epot U PODU/ZIDU, 10mm²
- ZXEU NA ZIDU, 230V, P=0.5kW, h=1200mm (vaga/skala/Balzor)
- TV + HV U ZIDU, KUTNI VENTIL 3/8", h=500mm
- OV U ZIDU, FI 50mm, maržeta 50/40mm, h=400mm
- ZXEU NA ZIDU, 230V, P=1kW, h=1200mm (solni aparat)
- TV + HV U ZIDU, KUTNI VENTIL 3/8", h=500mm
- OV U ZIDU, FI 50mm, maržeta 50/40mm, h=400mm
- OV U ZIDU, FI 75mm, h=200mm (podni sifon)
- PP NA PODU, lužni ventil 1/2", P=0.24kW, h=80mm (kotao)
- EP NA ZIDU, 230V, 3m KABELA, P=0.02kW, h=80mm (podešnje koda)
- PP NA PODU, lužni ventil 1/2", P=16.5kW, h=80mm (ROSTLEJ)
- TV + HV U ZIDU, KUTNI VENTIL 3/8", h=500mm
- OV U ZIDU, FI 50mm, maržeta 50/40mm, h=500mm
- HV U ZIDU, KUTNI VENTIL 3/4", h=500mm
- OV U ZIDU, FI 50mm, maržeta 50/40mm, h=400mm
- Epot U PODU/ZIDU, 10mm²
- EP U ZIDU, 230V, 3m KABELA, P=0.02kW, h=80mm (podešnje i kontrola hitozna)
- TV U PODU, KUTNI VENTIL 3/4", h=500mm
- PP NA PODU, lužni ventil 1/2", P=0.23kW, h=80mm (nagibna tava)
- PP NA PODU, lužni ventil 1/2", P=14kW, h=80mm (podajnik)
- EP U ZIDU, 230V, 3m KABELA, P=0.02kW, h=80mm (podešnje koda)
- OV U ZIDU, FI 75mm, h=200mm (podni sifon)
- PP NA PODU, lužni ventil 1/2", P=42kW, h=80mm (štednjak)
- EP U ZIDU, 230V, 3m KABELA, P=0.3kW, h=80mm (hladjeni pult)
- PP NA PODU, lužni ventil 1/2", P=0.02kW, h=80mm (nagibna tava)
- ZXEU NA ZIDU, 230V, P=1kW, h=1200mm (solni aparat)
- ZXEU NA ZIDU, 230V, P=1kW, h=1200mm (solni aparat)
- ZXEU NA ZIDU, 230V, P=1kW, h=1200mm (solni aparat)
- ZXEU NA ZIDU, 230V, P=1kW, h=1200mm (solni aparat)
- ZXEU NA ZIDU, 230V, P=1kW, h=1200mm (solni aparat)
- EP NA ZIDU, 230V, 3m KABELA, P=0.3kW, h=100mm (hladjeni pult)
- TV + HV U ZIDU, KUTNI VENTIL 3/8", h=500mm
- OV U ZIDU, FI 50mm, maržeta 50/40mm, h=400mm
- EP U ZIDU, 230V, P=1kW, h=1200mm (ljuštilica krumpira)
- OV U ZIDU, FI 75mm, h=200mm (podni sifon)
- EU - industrijska NA ZIDU, 400V, P=18kW, h=1200mm (konvektomat)
- HV U ZIDU, KUTNI VENTIL 3/4", h=500mm
- OV U ZIDU, FI 50mm, maržeta 50/40mm, h=400mm
- EP NA ZIDU, 230V, 3m KABELA, P=0.3kW, h=100mm (hladjeni pult)
- PP NA ZIDU, 230V, P=1kW, h=1200mm (solni aparat)
- ZXEU NA ZIDU, 230V, P=1kW, h=1200mm (solni aparat)
- ZXEU NA ZIDU, 230V, P=1kW, h=1200mm (solni aparat)

Investitor:	
građevinska lokacija:	Crveni križ Čakovec
vrsta projekta:	Mikrolokacije priključaka
datum:	svibanj 2021.
mjerilo:	1:25
format:	A1